



BR Pracownia Architektoniczna
ul. Piłsudskiego 4/22, 37-100 Łańcut
tel.: 17 225 46 29, www.brpa.pl

inwestycja:

Budynek Ośrodka Zdrowia
Kosina, gmina Łańcut, dz. nr
ewid. 3534, obręb Kosina

temat:

Ośrodek Zdrowia

faza:

inventaryzacja

opracowanie:

mgr inż. arch. Remigiusz Nycz

uprawnienia do projektowania w specjalności
architektonicznej bez ograniczeń nr ewid. Rz/A-13/04

nazwa rysunku:

Rzut parteru


skala: 1:100

numer rysunku: I.2

data: listopad 2017

UWAGA

Opracowanie chronione jest prawem
autorskim, wszelkie zmiany wymagają
pisemnej zgody Projektanta

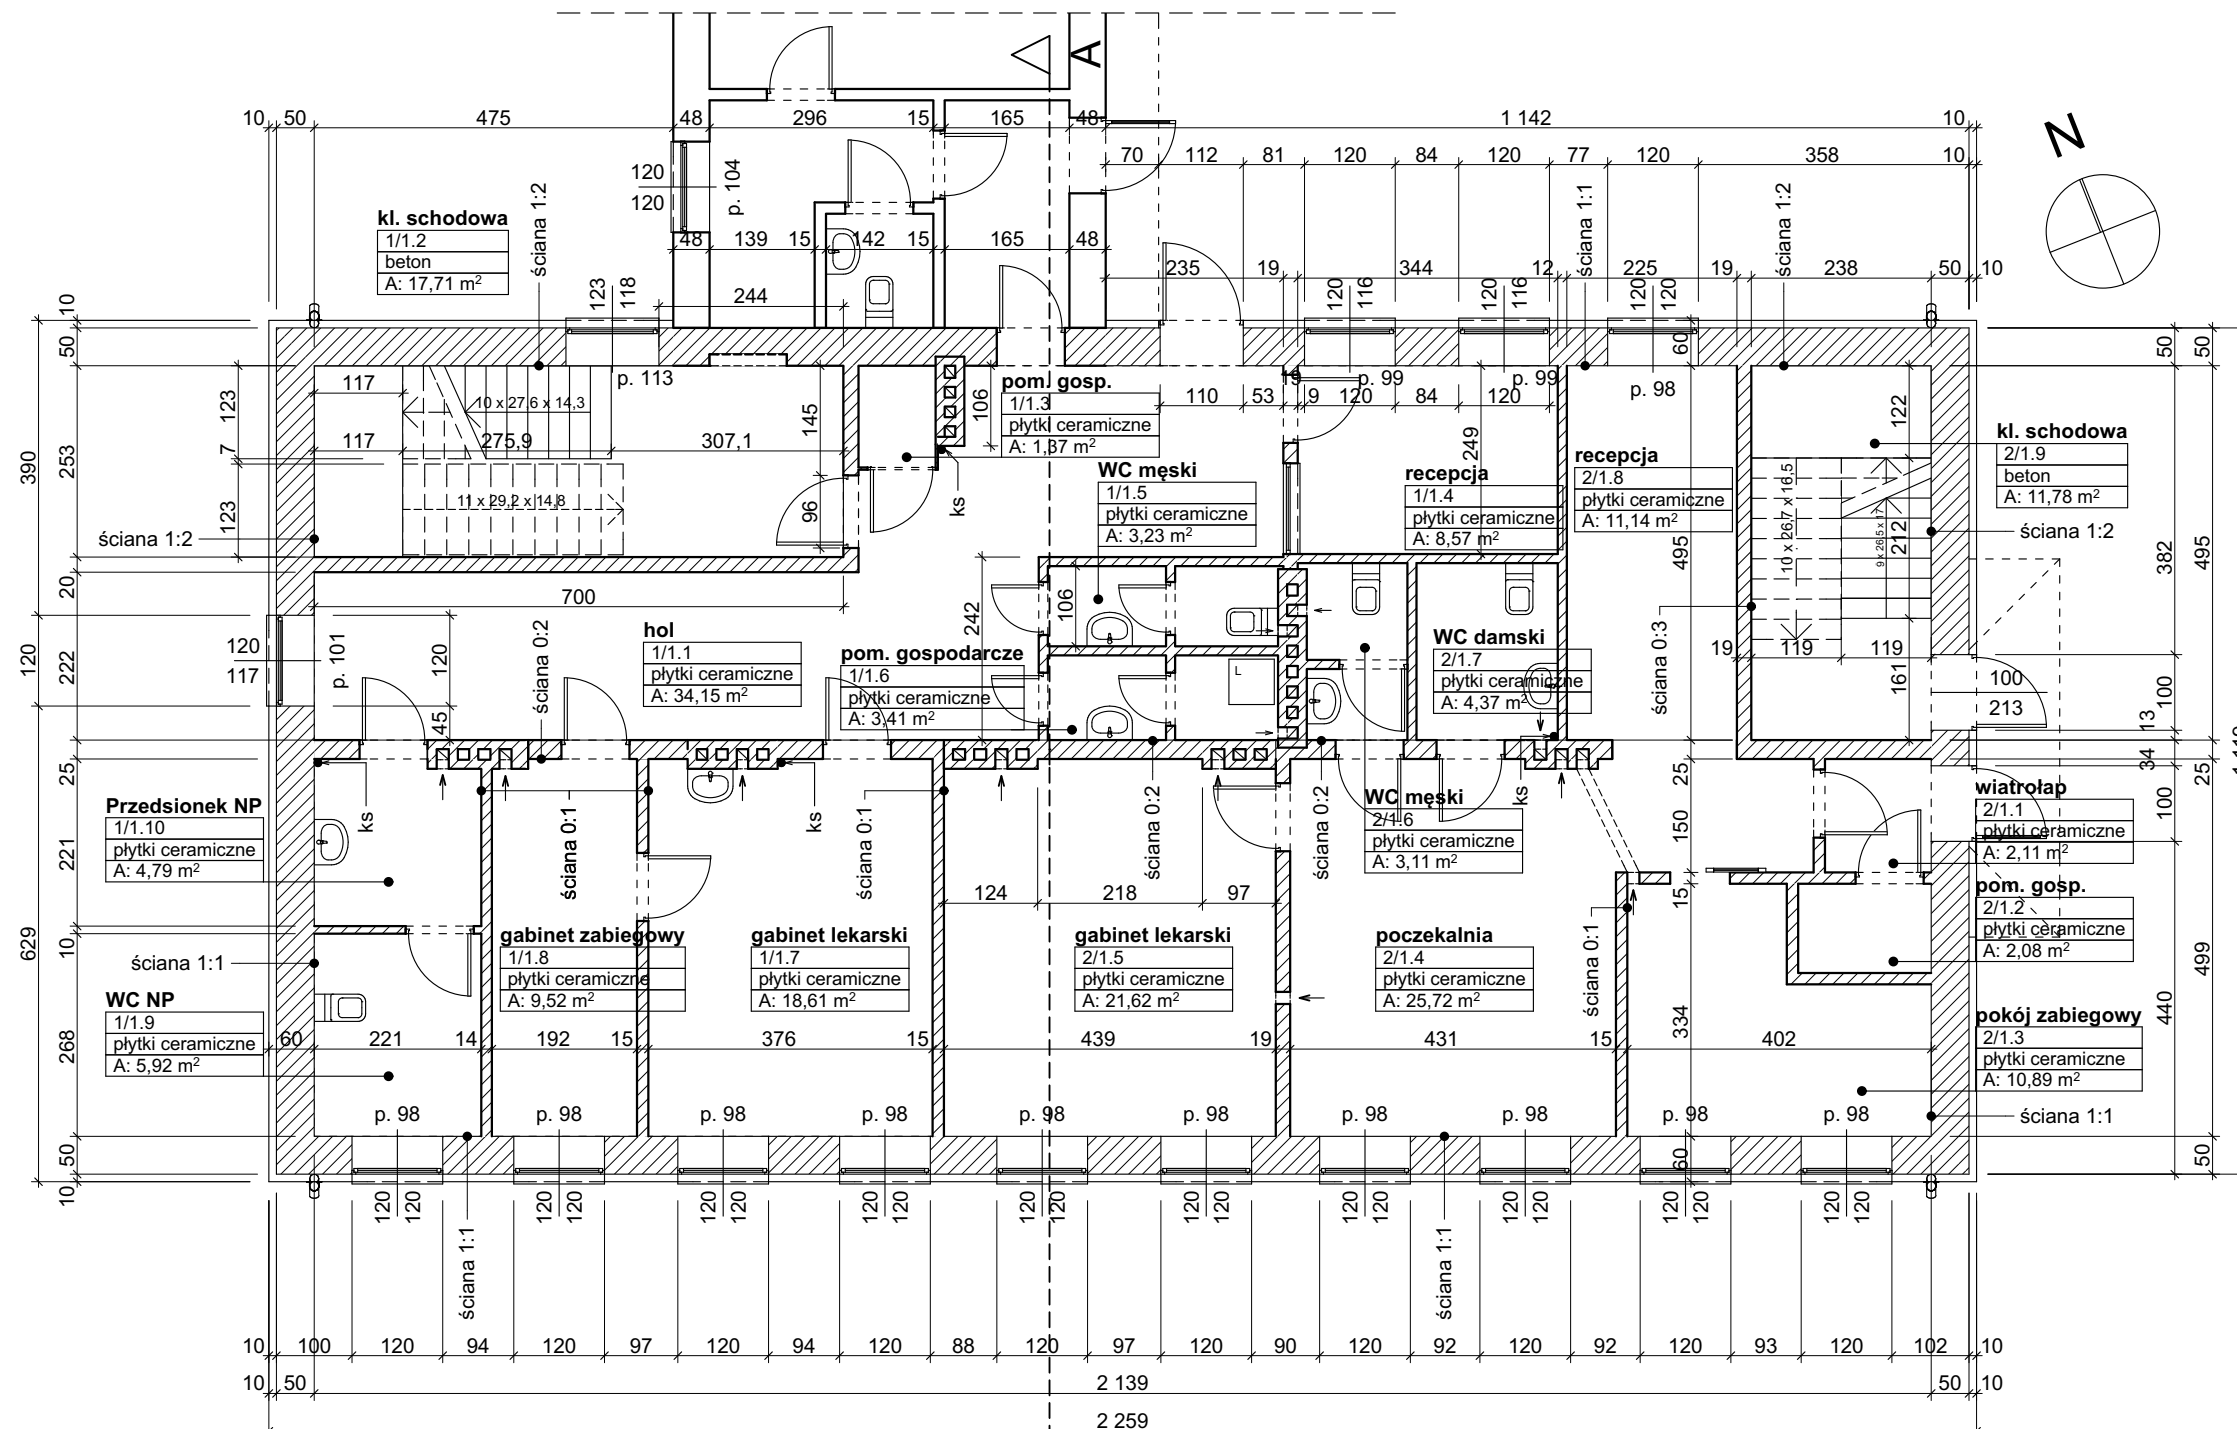

ŚCIANY ZEWNĘTRZNE:

ściana 1:1

1. tynk wewnętrzny
2. cegła ceramiczna, gr. 12 cm
3. pustka powietrzna, gr. 9 cm
4. pustak ceramiczny, gr. 29 cm
5. styropian, gr. 10 cm
6. tynk zewnętrzny

ściana 1:2

1. tynk wewnętrzny
2. cegła ceramiczna, gr. 12 cm
3. pustka powietrzna, gr. 9 cm
4. pustak ceramiczny, gr. 29 cm

ŚCIANY WEWNĘTRZNE:

ściana 0:1

1. tynk wewnętrzny
2. cegła ceramiczna, gr. 12 cm
3. tynk wewnętrzny

ściana 0:2

1. tynk wewnętrzny
2. cegła ceramiczna, gr. 25 cm
3. tynk wewnętrzny

ściana 0:3

1. tynk wewnętrzny
2. pustak ceramiczny, gr. 19 cm
3. tynk wewnętrzny