


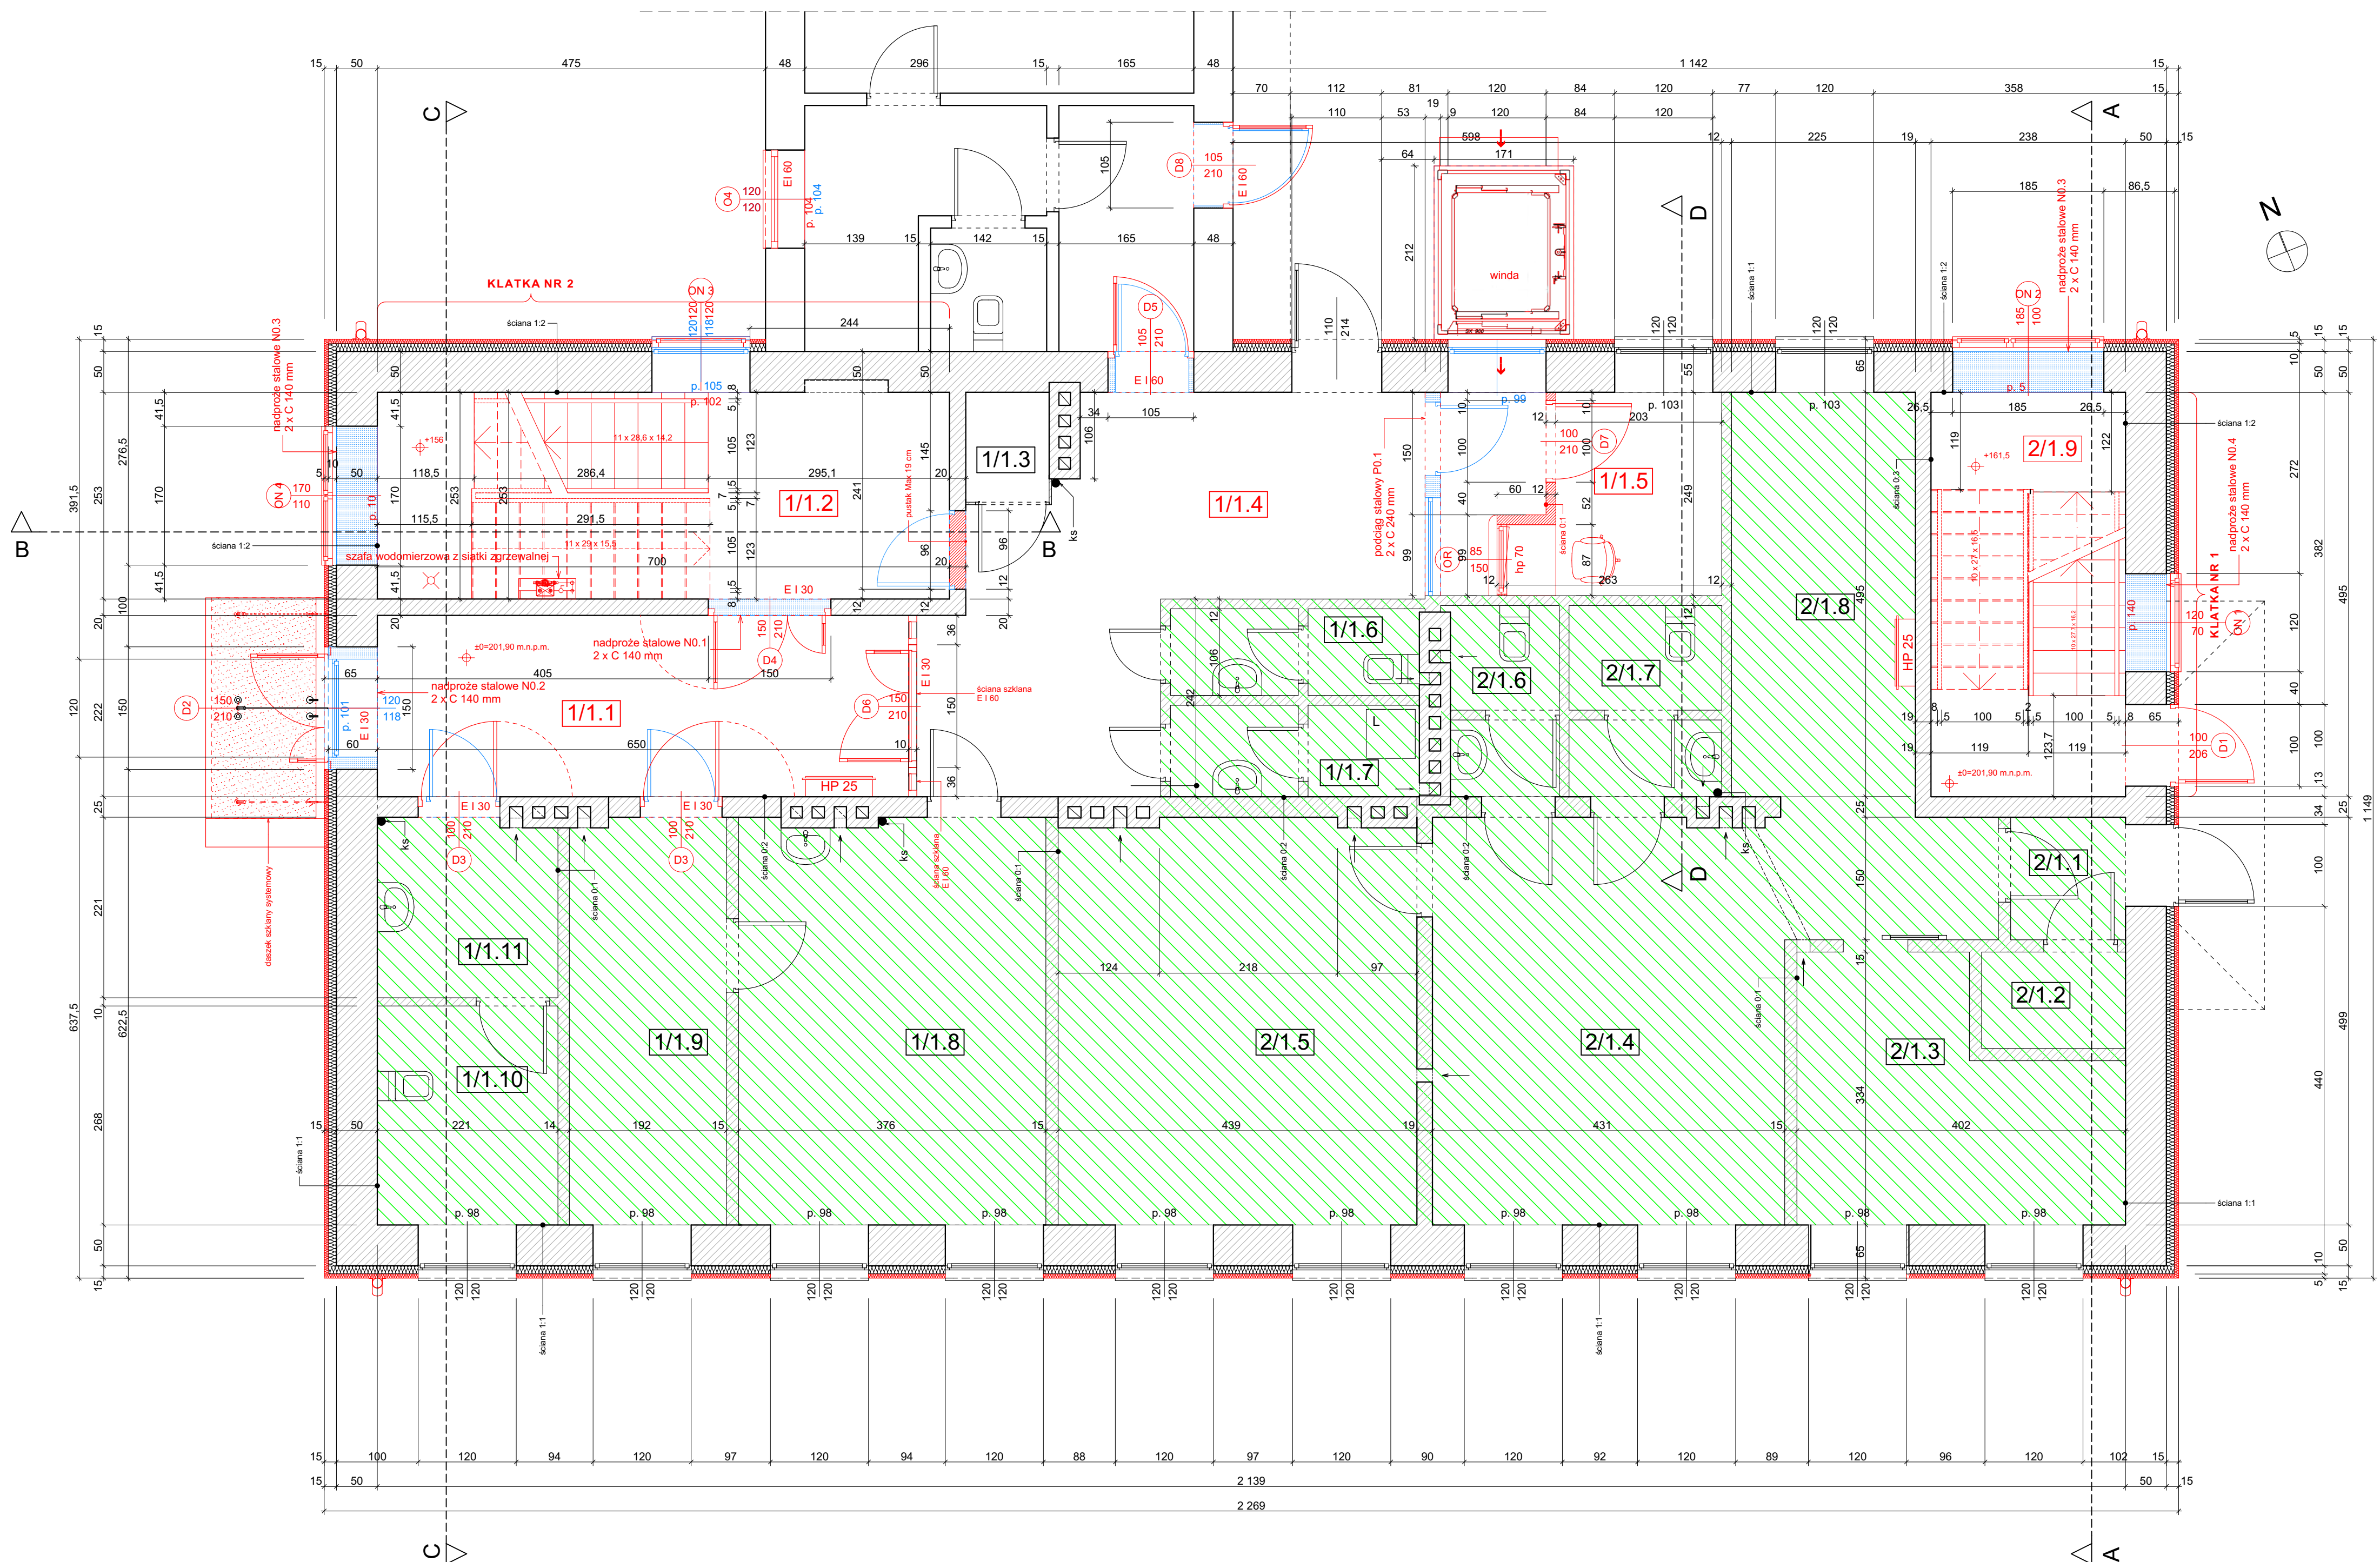

Kondygnacja	Numer pomieszczenia	Nazwa pomieszczenia	Rodzaj posadzki	Powierzchnia [m2]
Parter	1/1.1	korytarz	plytki ceramiczne	14,43
	1/1.2	klatka schodowa	plytki ceramiczne	17,71
	1/1.3	pom. gospodarcze	plytki ceramiczne	1,37
	1/1.4	hol	plytki ceramiczne	22,60
	1/1.5	recepceja	plytki ceramiczne	5,58
	1/1.6	WC męski	plytki ceramiczne	3,23
	1/1.7	pom. gospodarcze	plytki ceramiczne	3,41
	1/1.8	gabinet lekarski	plytki ceramiczne	18,61
	1/1.9	gabinet zabiegowy	plytki ceramiczne	9,52
	1/1.10	WC dla niepełnosprawnych	plytki ceramiczne	5,92
	1/1.11	Przedsiónek dla niepełn.	plytki ceramiczne	4,79
	2/1.1	wiatrołap	plytki ceramiczne	2,11
	2/1.2	pom. gospodarcze	plytki ceramiczne	2,08
	2/1.3	pokój zabiegowy	plytki ceramiczne	10,89
	2/1.4	poczekalnia	plytki ceramiczne	25,72
	2/1.5	gabinet lekarski	plytki ceramiczne	21,62
	2/1.6	WC męski	plytki ceramiczne	3,11
	2/1.7	WC damski	plytki ceramiczne	4,37
	2/1.8	recepceja	plytki ceramiczne	11,14
	2/1.9	klatka schodowa	plytki ceramiczne	11,78

- ściana 1:1

1. tynk wewnętrzny

2. cegła ceramiczna, gr. 12 cm

3. pustka powietrzna, gr. 9 cm

4. pustak ceramiczny, gr. 29 cm

5. styropian, gr. 10 cm

6. styropian, gr. 5 cm

7. tynk zewnętrzny
- ściana 1:2

1. tynk wewnętrzny

2. cegła ceramiczna, gr. 12 cm

3. pustka powietrzna, gr. 9 cm

4. pustak ceramiczny, gr. 29 cm

5. styropian, gr. 10 cm

6. styropian, gr. 5 cm

7. tynk zewnętrzny
- ściana 0:1

1. tynk wewnętrzny

2. cegła ceramiczna, gr. 12 cm

3. tynk wewnętrzny
- ściana 0:2

1. tynk wewnętrzny

2. cegła ceramiczna, gr. 25 cm

3. tynk wewnętrzny
- ściana 0:3

1. tynk wewnętrzny

2. pustak ceramiczny, gr. 19 cm

3. tynk wewnętrzny
- elementy istniejące
- elementy projektowane
- elementy do usunięcia
- część istniejąca nie objęta opracowaniem

BR Pracownia Architektoniczna
ul. Piłsudskiego 4/22, 37-100 Łańcut
tel.: 17 225 46 29, www.brpa.pl

inwestycja:
Rozbudowa, przebudowa i
zmiana sposobu użytkowania
części pomieszczeń istniejącego
budynku Ośrodka Zdrowia w
Kosinie z przeznaczeniem na
Dom Dziennego Pobytu dla
Seniorów

Kosina, gmina Łańcut, dz. nr
ewid. 3534, obręb 5 Kosina

temat:
Dom Dziennego Pobytu dla
Seniorów

faza:
projekt wykonawczy

projekt:
mgr inż. arch. Remigiusz Nycz
uprawnienia do projektowania w specjalności
architektonicznej bez ograniczeń nr ewid. Rz/A-13/04

sprawdzenie:
mgr inż. arch. Bogusław Makocki
uprawnienia do projektowania w specjalności
architektonicznej bez ograniczeń nr ewid. Rz/A-04/04

nazwa rysunku:
Rzut parteru

skala: 1:50

numer rysunku: A.2

data: marzec 2018

UWAGA
Opracowanie chronione jest prawem
autorskim, wszelkie zmiany wymagają
pisemnej zgody Projektanta