
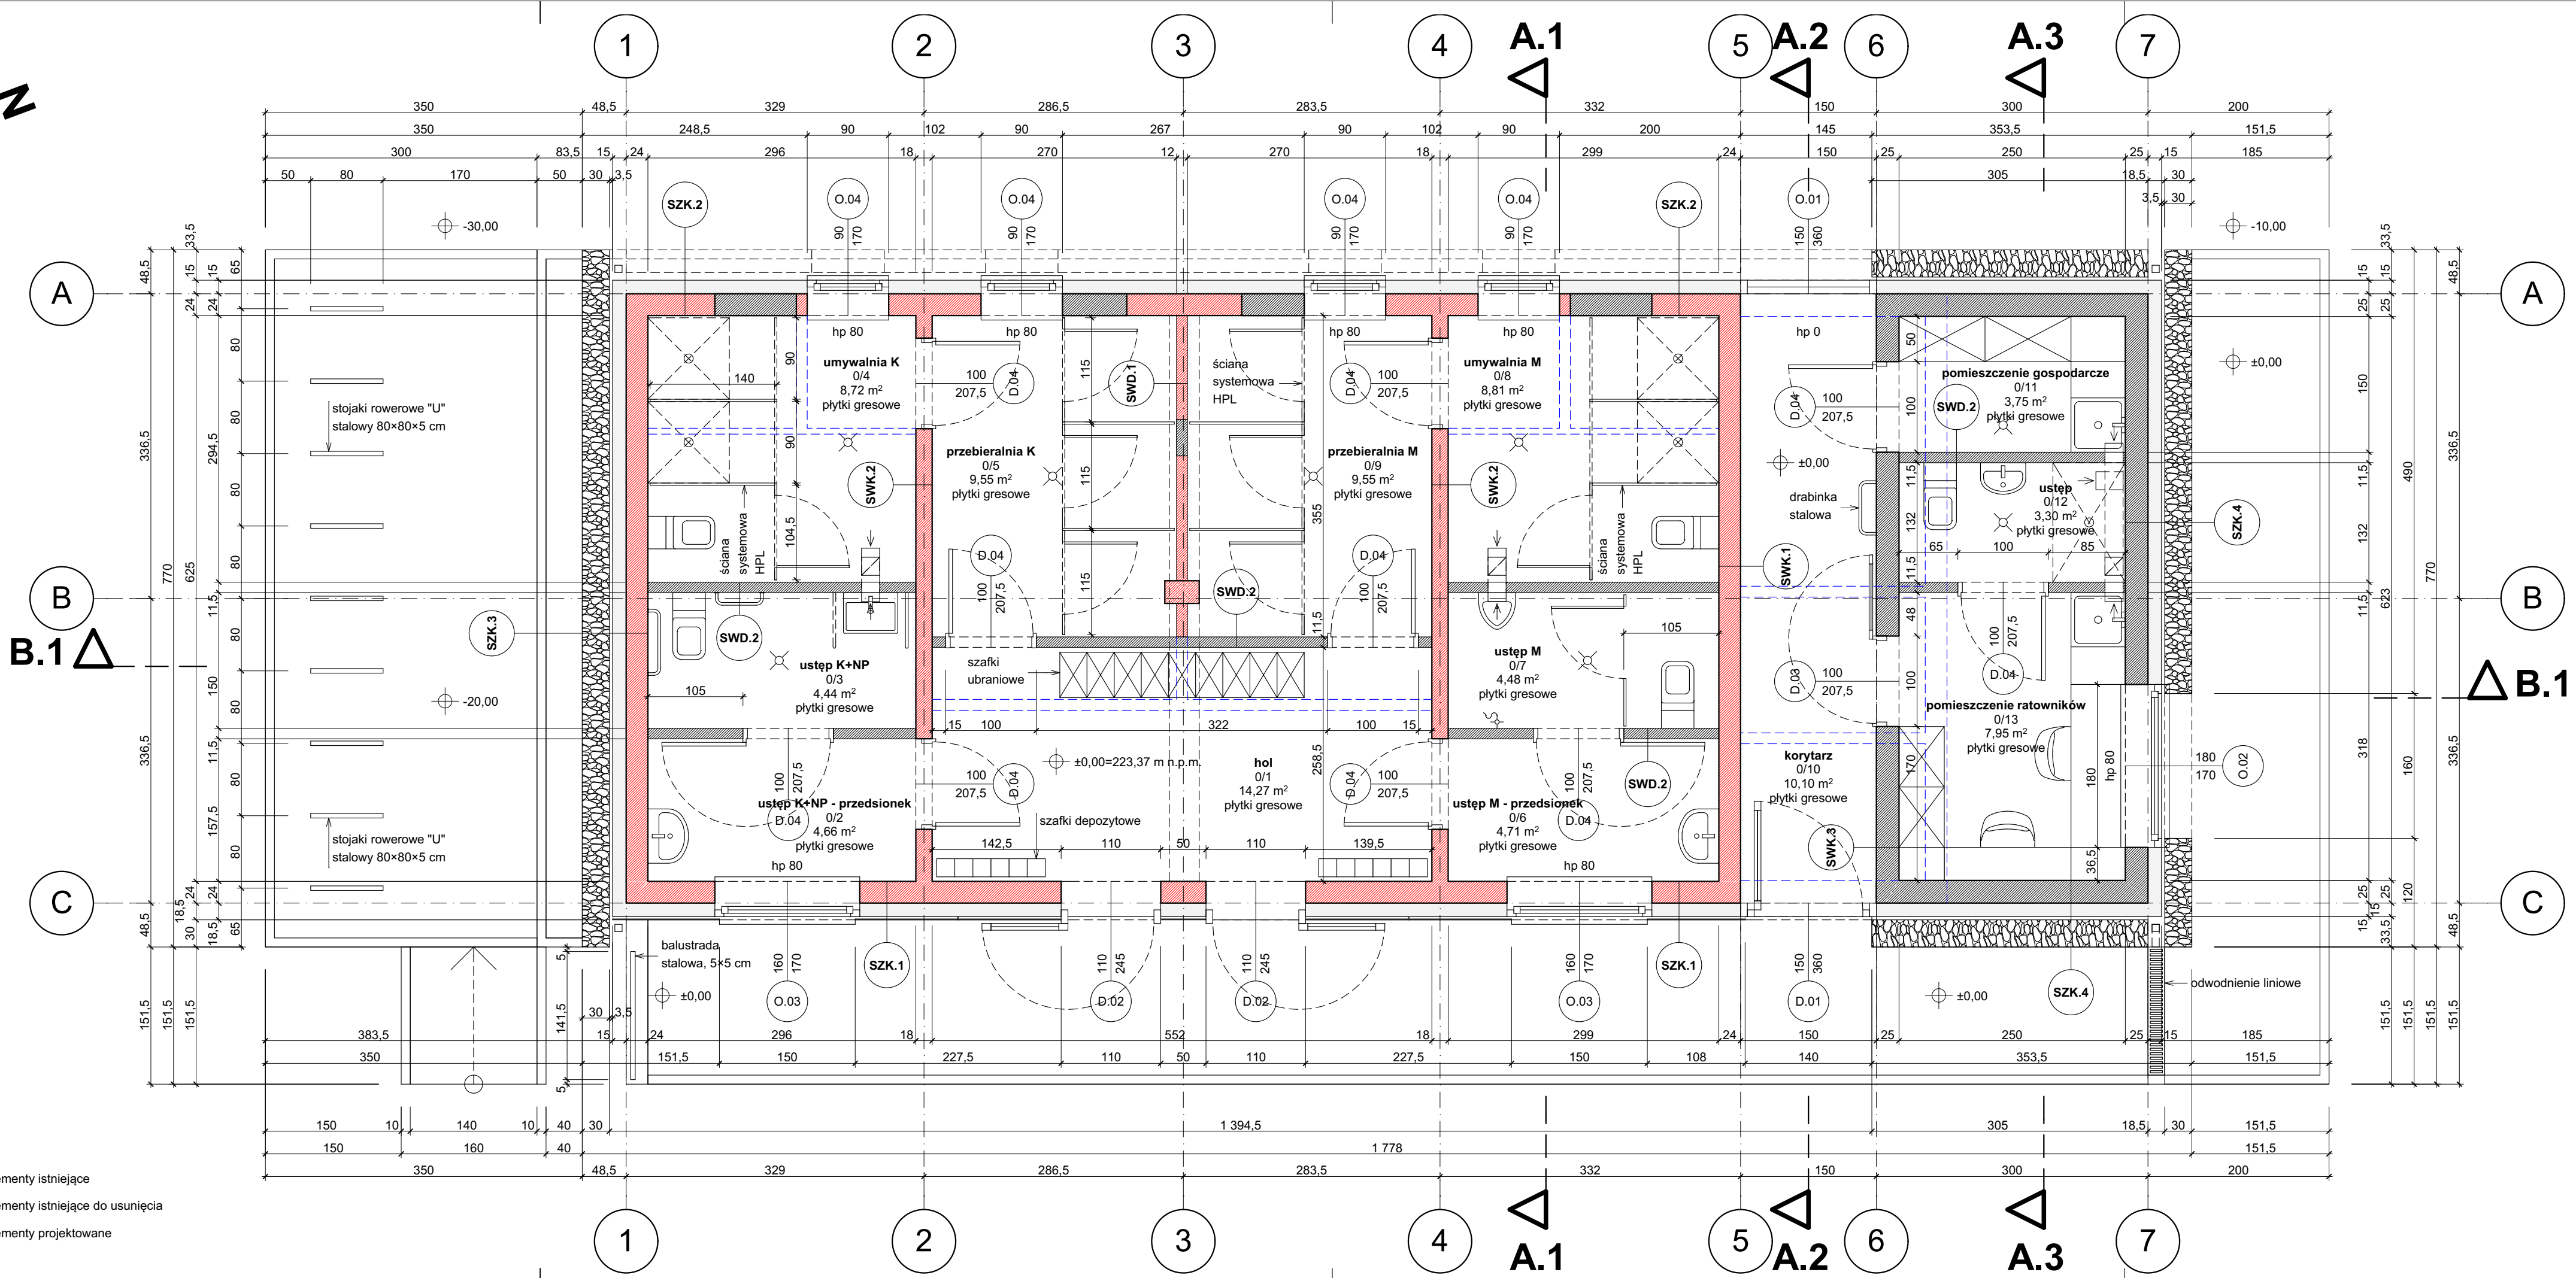


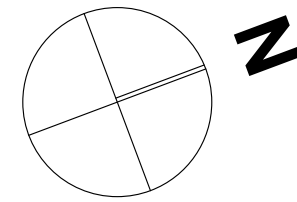

ściany zewnętrzne konstrukcyjne

- ściana SZK.1:
1. płyty włókno-cementowe 1 cm
 2. przestrzeń wentylacyjna 2,5 cm
 3. styropian 15 cm
 4. istniejące bloczki z betonu komórkowego - 24 cm
 5. tynk/płytki ceramiczne

- ściana SZK.2:
1. żywopłot/pnącze na kratce stalowej 30 cm
 2. pustka powietrzna 8,5 cm
 3. tynk
 4. styropian 15 cm
 5. istniejące bloczki z betonu komórkowego 24 cm
 6. tynk/płytki ceramiczne

- ściana SZK.3:
1. gabion 30 cm
 2. pustka powietrzna 3,5 cm
 3. tynk
 4. styropian 15 cm
 5. istniejące bloczki z betonu komórkowego 24 cm
 6. tynk/płytki ceramiczne

- ściana SZK.4:
1. gabion 30 cm
 2. pustka powietrzna 3,5 cm
 3. tynk
 4. styropian 15 cm
 5. pustak ceramiczny 25 cm
 6. tynk/płytki ceramiczne

- ściana SZK.5 (strych):
1. płyty włókno-cementowe 1 cm
 2. przestrzeń wentylacyjna 2,5 cm
 3. styropian 15 cm
 4. pustak ceramiczny 25 cm
 5. tynk

ściany wewnętrzne konstrukcyjne

- ściana SWK.1:
1. tynk/płytki ceramiczne
 2. istniejące bloczki z betonu komórkowego - 24 cm
 3. tynk/płytki ceramiczne

- ściana SWK.2:
1. tynk/płytki ceramiczne
 2. istniejące bloczki z betonu komórkowego - 18 cm
 3. tynk/płytki ceramiczne

- ściana SWK.3:
1. tynk/płytki ceramiczne
 2. pustak ceramiczny 25 cm
 3. tynk/płytki ceramiczne

- ściana SWK.4 (strych):
1. tynk
 2. styropian 15 cm
 3. pustak ceramiczny 25 cm
 4. tynk

ściany wewnętrzne działowe

- ściana SWD.1:
1. tynk/płytki ceramiczne
 2. istniejące bloczki z betonu komórkowego 12 cm
 3. tynk/płytki ceramiczne

- ściana SWD.2:
1. tynk/płytki ceramiczne
 2. pustak ceramiczny 11,5 cm
 3. tynk/płytki ceramiczne

inwestycja:
Utworzenie rekreacyjnej przestrzeni wspólnej w miejscowości Wysoka w ramach rewitalizacji gminy Łańcut na lata 2016-2020 - rozbudowa i nadbudowa istniejącego budynku socjalnego, budowa nowego budynku technicznego, wchodzących w skład zaplecza socjalno-sanitarnego i technologicznego otwartego basenu rekreacyjnego, remont istniejącej niecki basenowej, budowa przyłącza wody, kanalizacji sanitarnej, wolnostojących kolektorów słonecznych, niezbędnej infrastruktury i urządzeń technicznych oraz obiektów małej architektury

Wysoka, gmina Łańcut, działka nr 392/10, obręb 0009 - Wysoka

temat:
Budynek socjalny

faza:
projekt budowlany

projekt:
mgr inż. arch. Remigiusz Nycz
uprawnienia budowlane nr ewid. Rz/A-13/04 do projektowania bez ograniczeń w specjalności architektonicznej

sprawdzenie:
mgr inż. arch. Bogusław Makocki
uprawnienia budowlane nr ewid. Rz/A-04/04 do projektowania bez ograniczeń w specjalności architektonicznej

nazwa rysunku:
Rzut parteru

skala: 1:50

numer rysunku: A.04

data: kwiecień 2018

UWAGA
Opracowanie chronione jest prawem autorskim, wszelkie zmiany wymagają pisemnej zgody Projektanta