


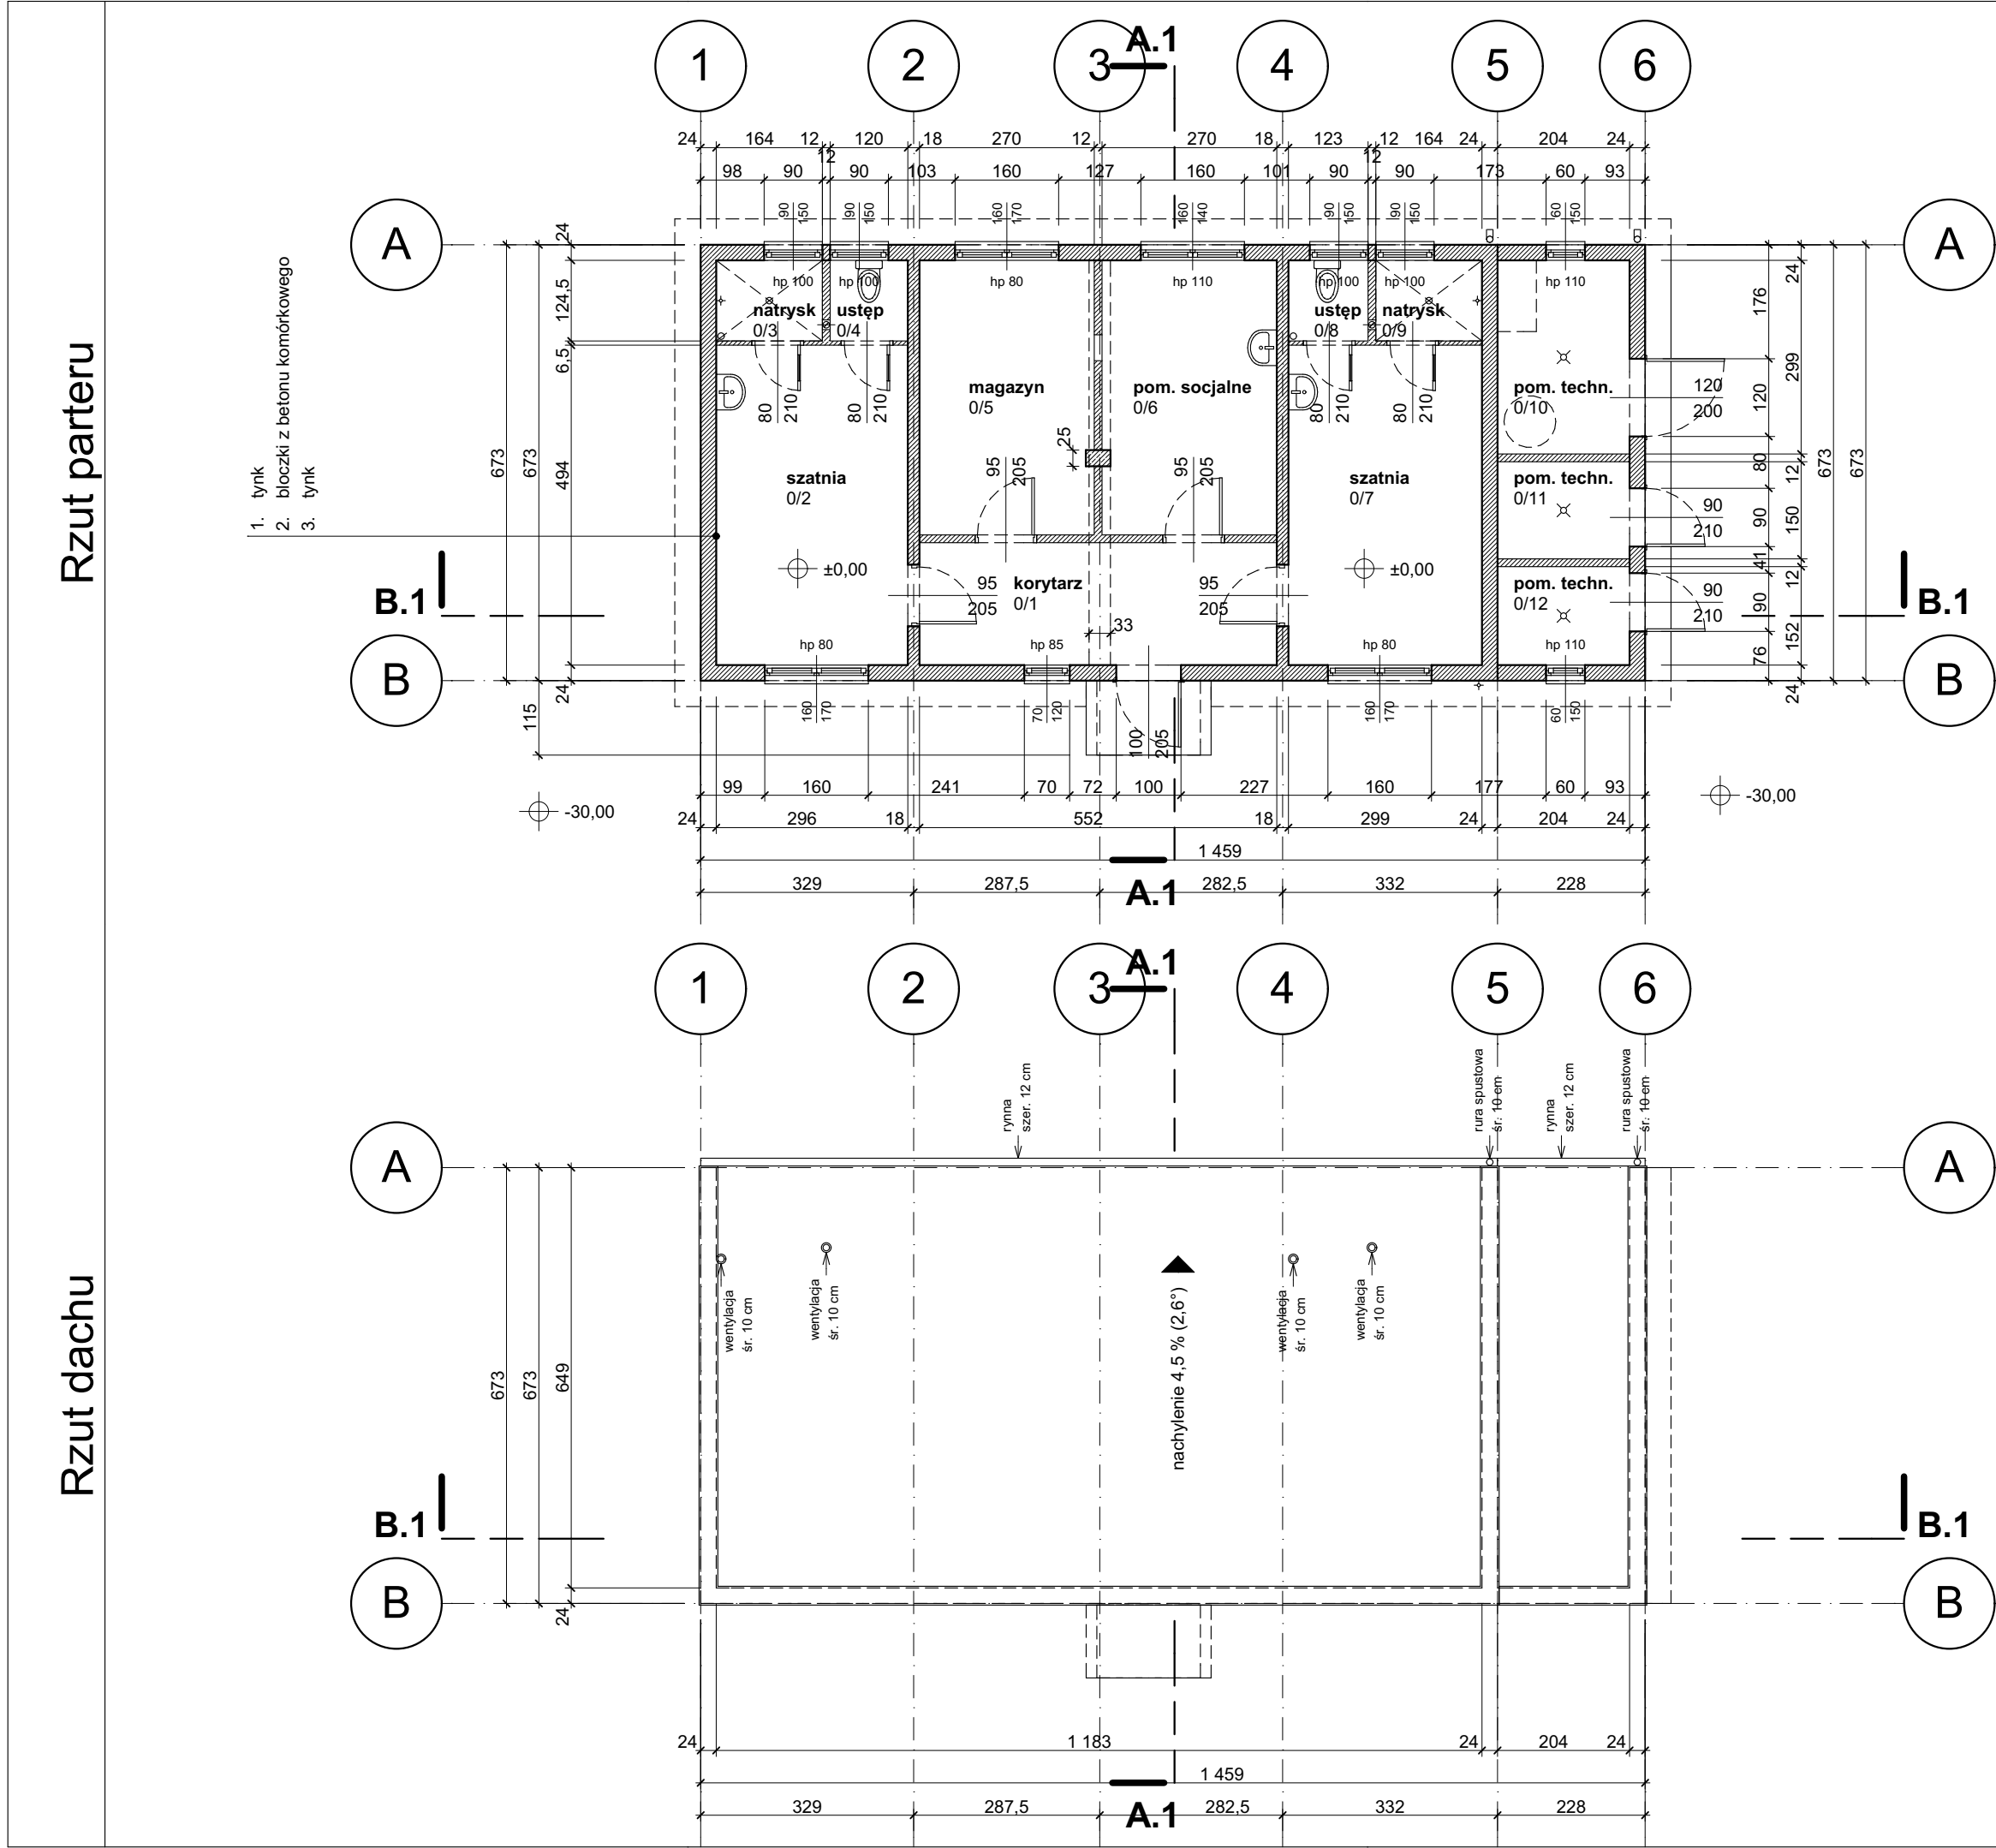



BR Pracownia Architektoniczna
ul. Piłsudskiego 4/22, 37-100 Łańcut
tel.: 17 225 46 29, www.brpa.pl

obiekt:
Budynek socjalny

Wysoka, gmina Łańcut, działka nr 392/10, obręb 0009 - Wysoka

temat:
Budynek socjalny

faza:
inventaryzacja

opracowanie:
mgr inż. arch. Remigiusz Nycz
uprawnienia budowlane nr ewid. Rz/A-13/04
do projektowania bez ograniczeń w specjalności architektonicznej

opracowanie:
-

opracowanie:
-

nazwa rysunku:
Rzut parteru, Rzut dachu

skala: 1:100

numer rysunku: A.02

data: styczeń 2018

UWAGA
Opracowanie chronione jest prawem autorskim, wszelkie zmiany wymagają pisemnej zgody Projektanta