

MAPA DO CELÓW PROJEKTOWYCH

Miejscowość: **Handzlówka** gm. Łańcut
Jednostka ewidencyjna : 181004_2 ŁAŃCUT
Obręb : 181004_2. 0004 – **HANDZLÓWKA**

Skala 1 : 1000 Arkusz 7.124.31.25.2 Oznaczenie granic obszaru , który był przedmiotem aktualizacji - - - - -
Układ współrzędnych - 2000/21 strefa 7 Mapa aktualna na dzień : 25-10-2017r

Układ wysokościowy – Kronsztadt 86 Nr kancelaryjny zgłoszenia GN-K 6642.2242.2017

Służebności gruntowe mające wpływ na zagospodarowanie gruntów zlokalizowanych w granicach projektowanej inwestycji :

Wykonanie niniejszej mapy było poprzedzone ustaleniami dotyczącymi ewentualnych służebności gruntowych obciążających grunty położone w granicach projektowanej inwestycji budowlane - nie stwierdzono obciążeń

Niniejszy dokument opracowany został na podstawie materiałów zasobu geod-kart nr licencji GN-K.6642.2242.2017_1810_K05

Łańcut 2017-10-30 L ks.rob. 161 / 2017 Sporządził : A.Trojnar upr. 8396

GEODETA UPRAWNIONY
Andrzej Trojnar
Łańcut, ul. Zielona 70
tel. 507 263 329
Świad. M.G.P.i.B. Nr 8396

PRACOWNIA
Geodezyjno-Kartograficzna
>>GEOMETR<< s.c.
37-100 Łańcut, ul. Piłsudskiego 4
NIP 815-10-03-236 tel./fax 17 225 66 92
Andrzej Trojnar, Marek Michno

niniejsza mapa jest
zgodna z oryginałem
mapy do celów projektowych

Poświadczam, że niniejszy dokument został opracowany w wyniku prac geodezyjnych i kartograficznych, których rezultaty zawiera operat techniczny wpisany do ewidencji materiałów państwowego zasobu geodezyjnego i kartograficznego


Organ prowadzący państwowy zasób geodezyjny i kartograficzny	STAROSTA ŁAŃCUCKI
Identyfikator ewidencyjny materiału zasobu - operatu technicznego	P.1810.2017.0292
Data wpisania operatu technicznego do ewidencji materiałów zasobu	2017 -11- 06
Imię, nazwisko i podpis osoby reprezentującej organ	inż. Mirosław K. IMAN KIEROWNIK REFERATU Powiatowy Ośrodek Dokumentacji Geodezyjnej i Kartograficznej

STAROSTWO POWIATOWE
w ŁAŃCUCIE
37-100 ŁAŃCUT, ul. Mickiewicza 2
tel. 225 77 07 ext. 274

Sprawdzone z zasobem PODGIK w Łańcucie:
- wniesiono projektowane, uzgodnione lokalizacje i trasy urządzeń podziemnych
- na powyższy teren brak projektowanych sieci
- (nie) występują tereny zmeliorowane
- (nie) występują złoża surowców mineralnych

Łańcut, dnia 07.11.2017 r. GN-K.6642.2242.2017_1810_K05
Z up. Starosty Łańcuckiego

mgr inż. Kamila PRAJS
Podinspektor

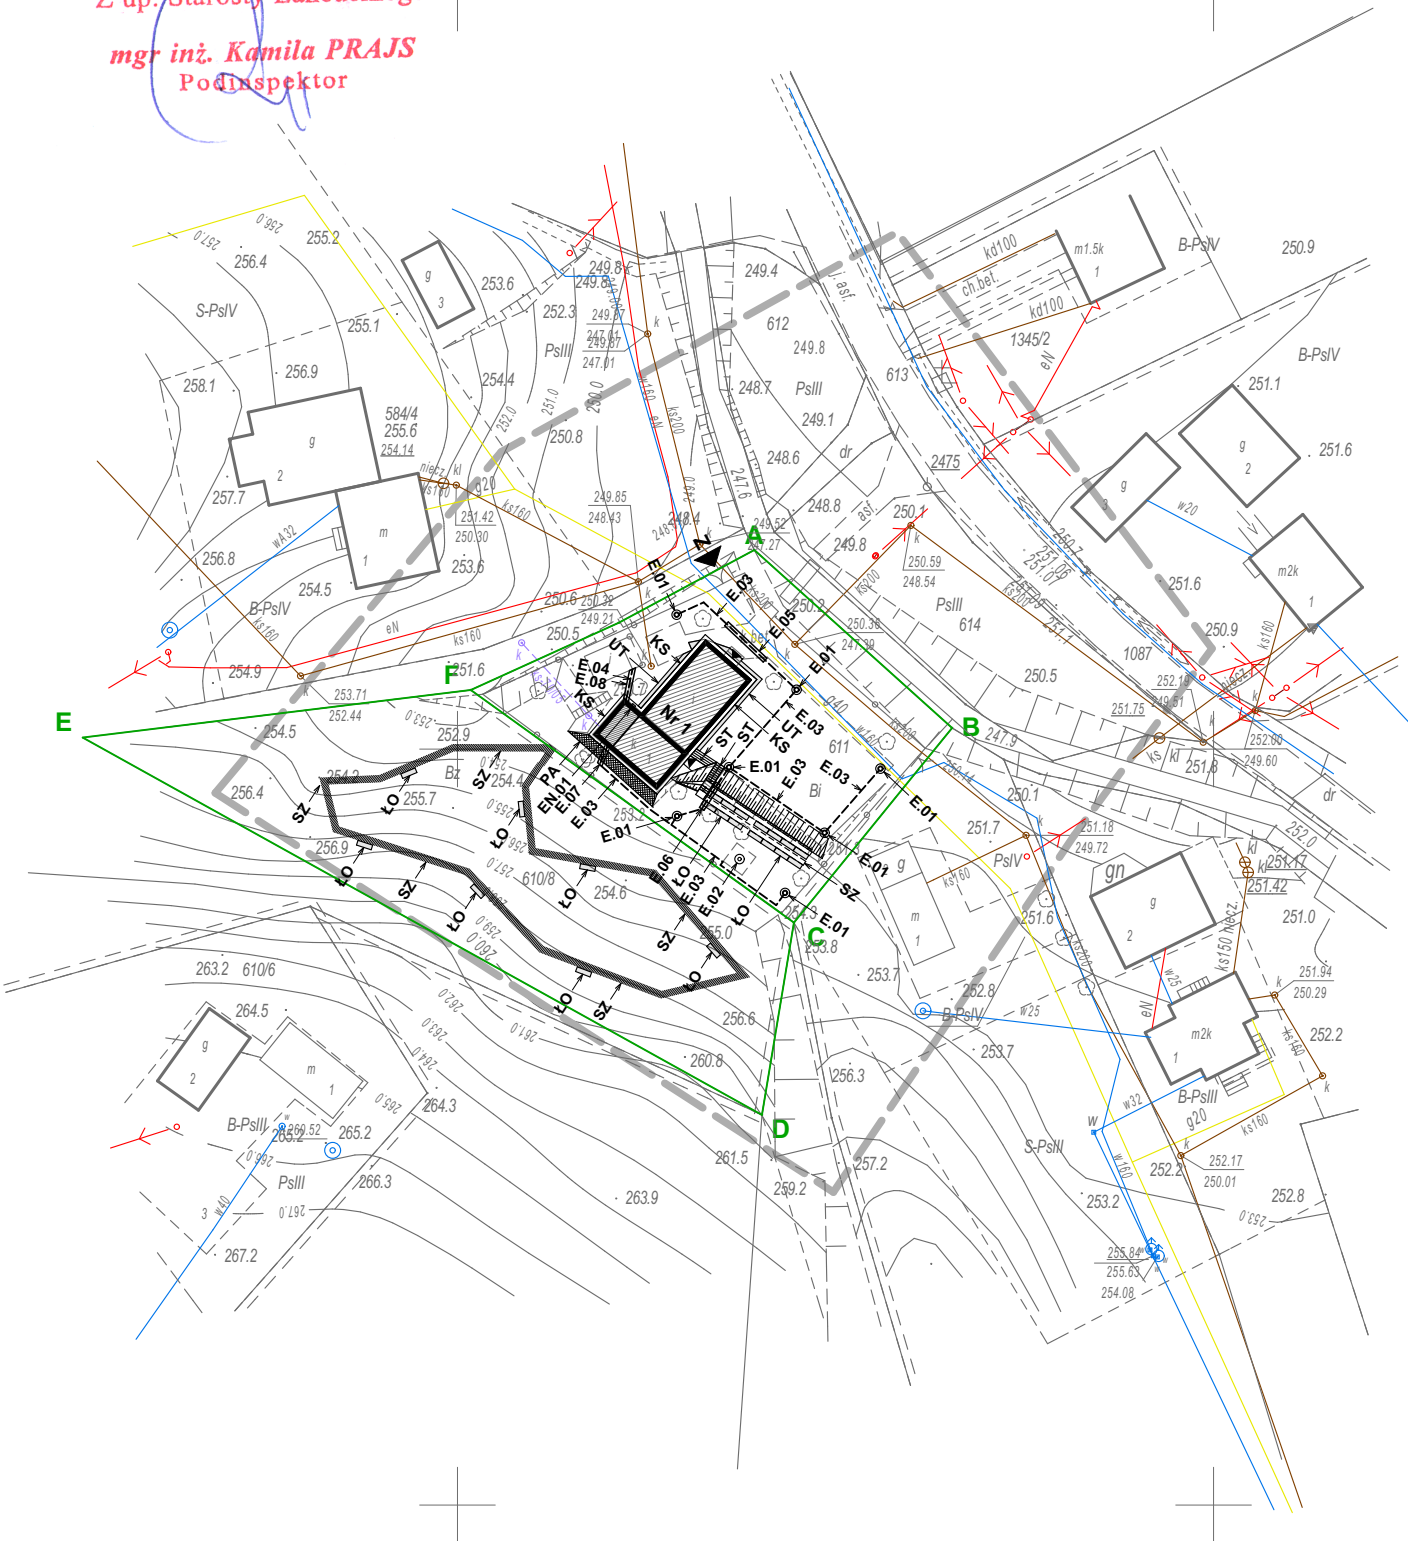

Projekt zagospodarowania terenu, skala 1:1000

Inwestycja: Przebudowa istniejącego budynku użyteczności publicznej (obiekt ze sceną, podłogą taneczną i zapleczem), przebudowa i montaż elementów małej architektury (schodów zewnętrznych, ławek, elementów odwodnienia), budowa oświetlenia zewnętrznego oraz monitoringu w ramach zadania "Modernizacja Parku Magrysia w Handzlówce dla potrzeb Centrum Aktywności Społecznej"

Lokalizacja: Handzlówka, gmina Łańcut, działka nr 611, obręb 0004 - Handzlówka

Inwestor: Gmina Łańcut, 37-100 Łańcut, ul. Adama Mickiewicza 2A

Nr 1
[Symbol] [Symbol]
[Symbol]
ST
[Symbol]
PA
KS
ŁO
SZ
UT
SZ
Z

istniejący budynek
pomieszczenie gospodarcze (szatnia) - remont
scena i podłoga taneczna - montaż rynien i rur spustowych
istniejące wejścia do budynku
projektowane schody terenowe
istniejące skarpy - remont
projektowane płyty ażurowe betonowe
projektowane koryta ściekowe betonowe szerokości 50 cm
projektowane ławki ogrodowe
projektowane ścieżki żwirowe
projektowane utwardzenie terenu z kostki brukowej
projektowana ścieżka żwirowa
dostępność komunikacyjna

A...F.A
[Symbol]
[Symbol]

granice działek
linie rozgraniczające teren inwestycji

EN.01
E.01
projektowany układ pomiarowy ZL-1
projektowany słup oświetleniowy stalowy parkowy wys. 3,0 m z oprawą LED o mocy 38 W - 7 sztuk

E.02
E.03
projektowana oprawa oświetleniowa LED o mocy 38 W (montaż w altanie) - 1 sztuka
projektowana linia kablowa YAKY 4×16 + FeZn 25×4 - oświetlenia terenu
- łączna długość tras w terenie 110,0 m

E.04
projektowana linia kablowa YKY 5×4 - zasilanie istniejącego budynku
- długość tras w terenie 4,0 m

E.05
E.06
E.07
E.08
projektowana osłona rurowa AROT DVK Ø 50, dł. 7,0 m
projektowana osłona rurowa AROT DVK Ø 50, dł. 4,0 m
projektowana osłona rurowa AROT DVK Ø 50, dł. 3,0 m
projektowana osłona rurowa AROT DVK Ø 50, dł. 4,5 m

brpa	BR Pracownia Architektoniczna ul. Piłsudskiego 4/22, 37-100 Łańcut tel.: 17 225 46 29, www.brpa.pl
inwestycja:	Przebudowa istniejącego budynku użyteczności publicznej (obiekt ze sceną, podłogą taneczną i zapleczem), przebudowa i montaż elementów małej architektury (schodów zewnętrznych, ławek, elementów odwodnienia), budowa instalacji oświetlenia zewnętrznego oraz instalacji monitoringu w ramach zadania "Modernizacja Parku Magrysia w Handzlówce dla potrzeb Centrum Aktywności Społecznej"
Handzlówka, gmina Łańcut, działka nr 611, 610/8, obręb 0004 - Handzlówka	
faza:	projekt wykonawczy
architektura - projekt:	mgr inż. arch. Remigiusz Nycz uprawnienia budowlane nr ewid. Rz/A-13/04 do projektowania bez ograniczeń w specjalności architektonicznej
architektura - sprawdzenie:	mgr inż. arch. Bogusław Makocki uprawnienia budowlane nr ewid. Rz/A-04/04 do projektowania bez ograniczeń w specjalności architektonicznej
instalacje sanitarne - projekt:	- -
instalacje sanitarne - sprawdzenie:	- -
instalacje elektryczne - projekt:	mgr inż. Jacek Baran uprawnienia budowlane nr ewid. MAP/0081/POOE/05 do projektowania bez ograniczeń w specjalności instalacyjnej
instalacje elektryczne - sprawdzenie:	mgr inż. Paweł Kopyciński uprawnienia budowlane nr ewid. MAP/0378/POOE/08 do projektowania bez ograniczeń w specjalności instalacyjnej
nazwa rysunku:	Zagospodarowanie terenu
skala: 1:1000	
numer rysunku: Z.01	
data: marzec 2018	
UWAGA	Opracowanie chronione jest prawem autorskim, wszelkie zmiany wymagają pisemnej zgody Projektanta