




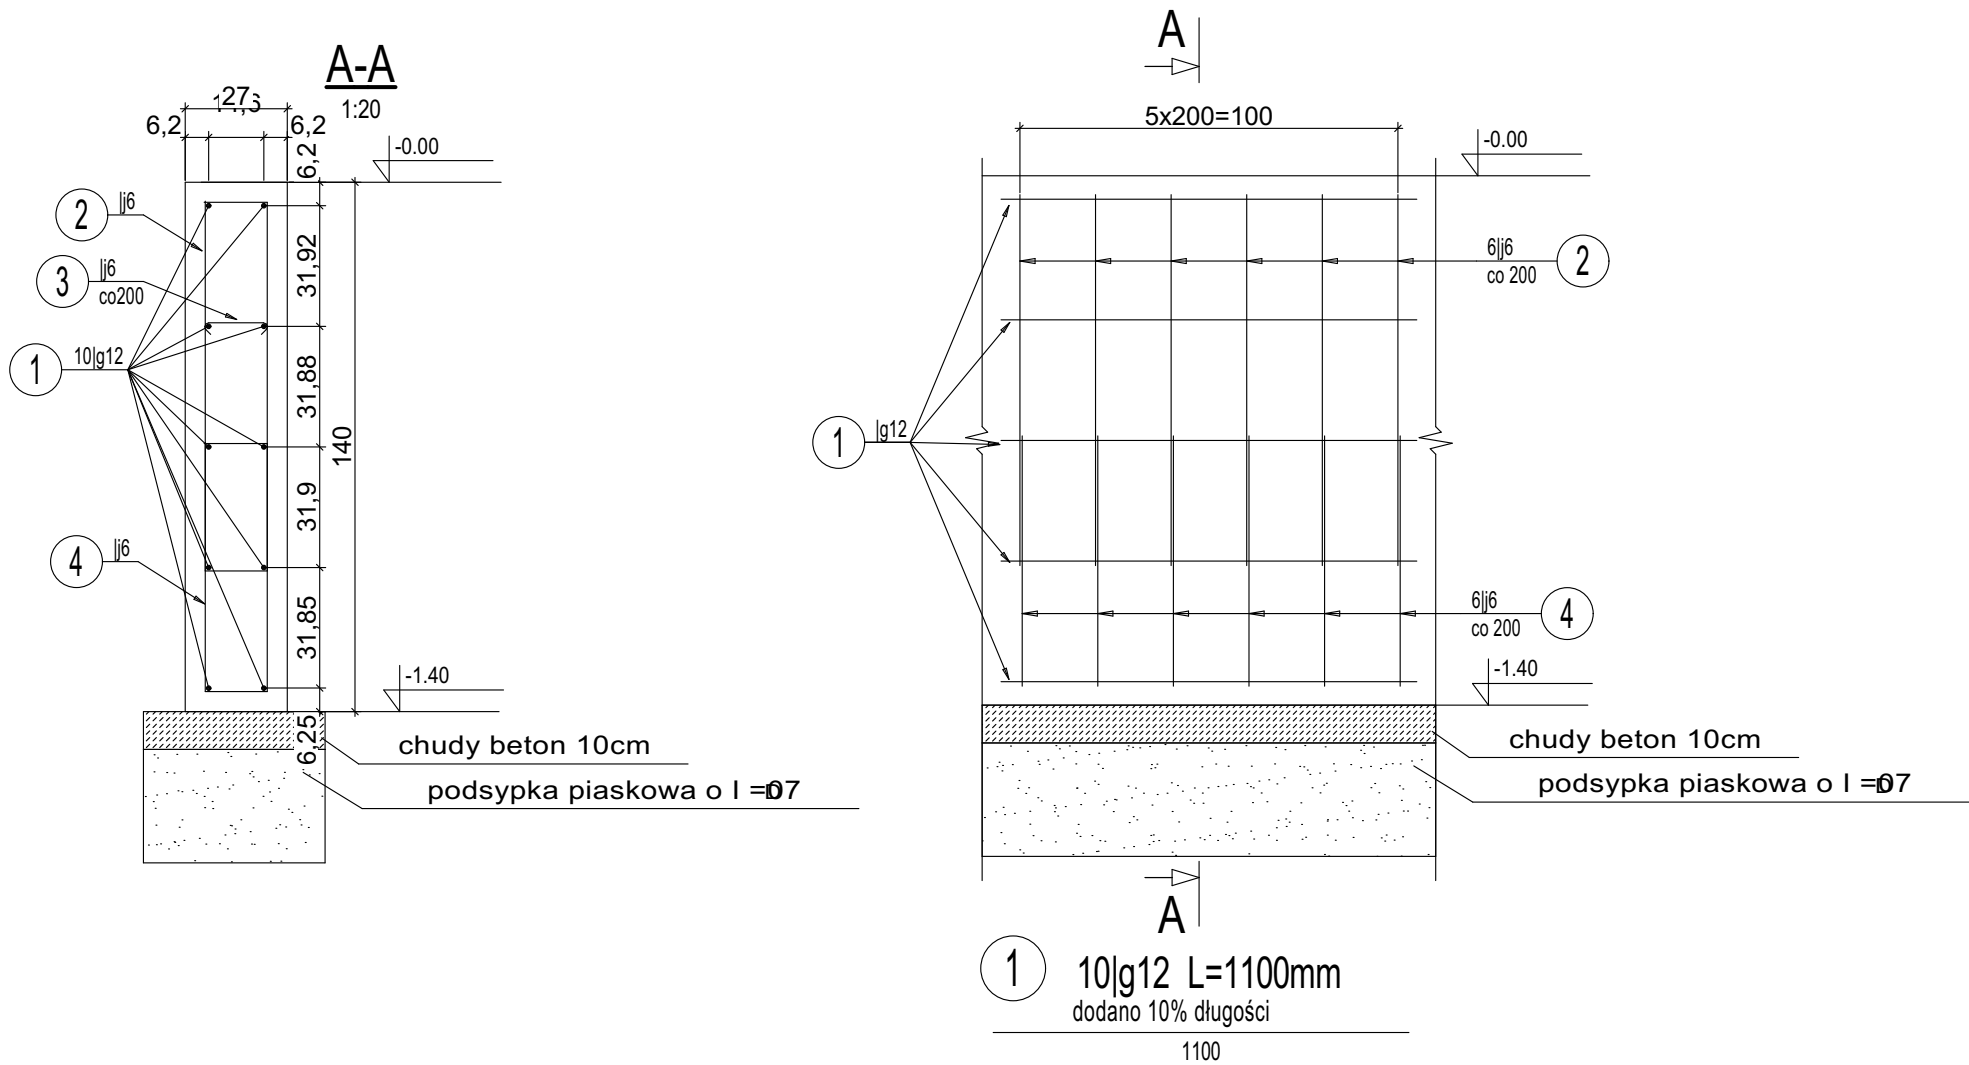


2 6lj6 L=2350mm

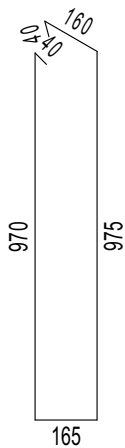

4 6lj6 L=1710mm

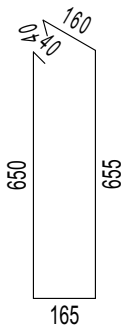

3 6lj6 L=235mm

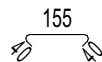

Beton: B25(C20/25)

Stal zbroj.:

AI G = 78 kg

AIIN G = 130 kg

Razem G = 208 kg

Otulina a=5cm

ZESTAWIENIE NA 1 MB

WYKAZ ZBROJENIA

Nr pr`eta	`Srednica	Liczba	D`lugo`s`s`c	Długość ogólna [m]		Uwagi
				AI	AIIN	
	[mm]	[szt]	[mm]	lj6	lg12	
Belka BP-1						
1	lg12	10	1100		11	
2	lj6	6	2350	14.1		
3	lj6	6	235	1.41		
4	lj6	6	1710	10.26		
Długość razem			[m]	25.77	11	
Masa jednostkowa			[kg/m]	0.222	0.888	
Masa razem			[kg]	5.7	9.8	
Masa wg stali			[kg]	6	10	
Masa ogólna			[kg]	15		
Wykonać 13 m. 13 x 15 = 195 kg						

Wszelkie prawa do przetwarzania i kopiowania danych bez zgody i wiedzy projektanta zabronione.

Rewizja	Opis rewizji	Data	Opracował(a)
Projektował	MGR INŻ. Z. ŻAK upr nr. B-40/78		Opracowała
Sprawdził:	---		
Treść rysunku:	Belka BP-1		
Obiekt:	Budowa sceny widowiskowo - terenowej w Kosinie Dz. nr 2521/1		Skala: 1:20 Data: 04.2018 r
Zadanie inwest.:	Projekt Warsztatowy		rys. w mm; format A
Inwestor:	Gmina Łańcut		faza branża obiekt rys. rew.
		PW KŻ 001 03 A	