
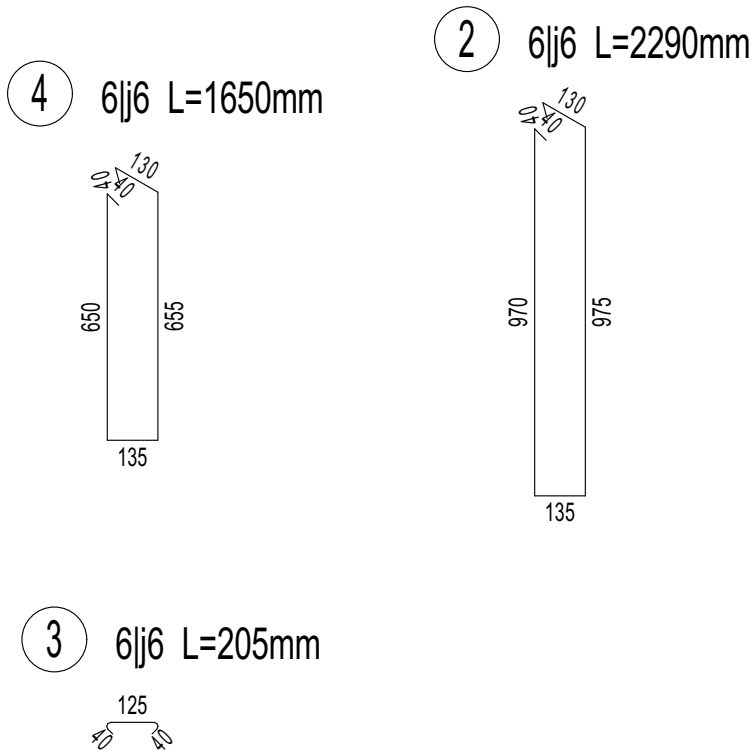


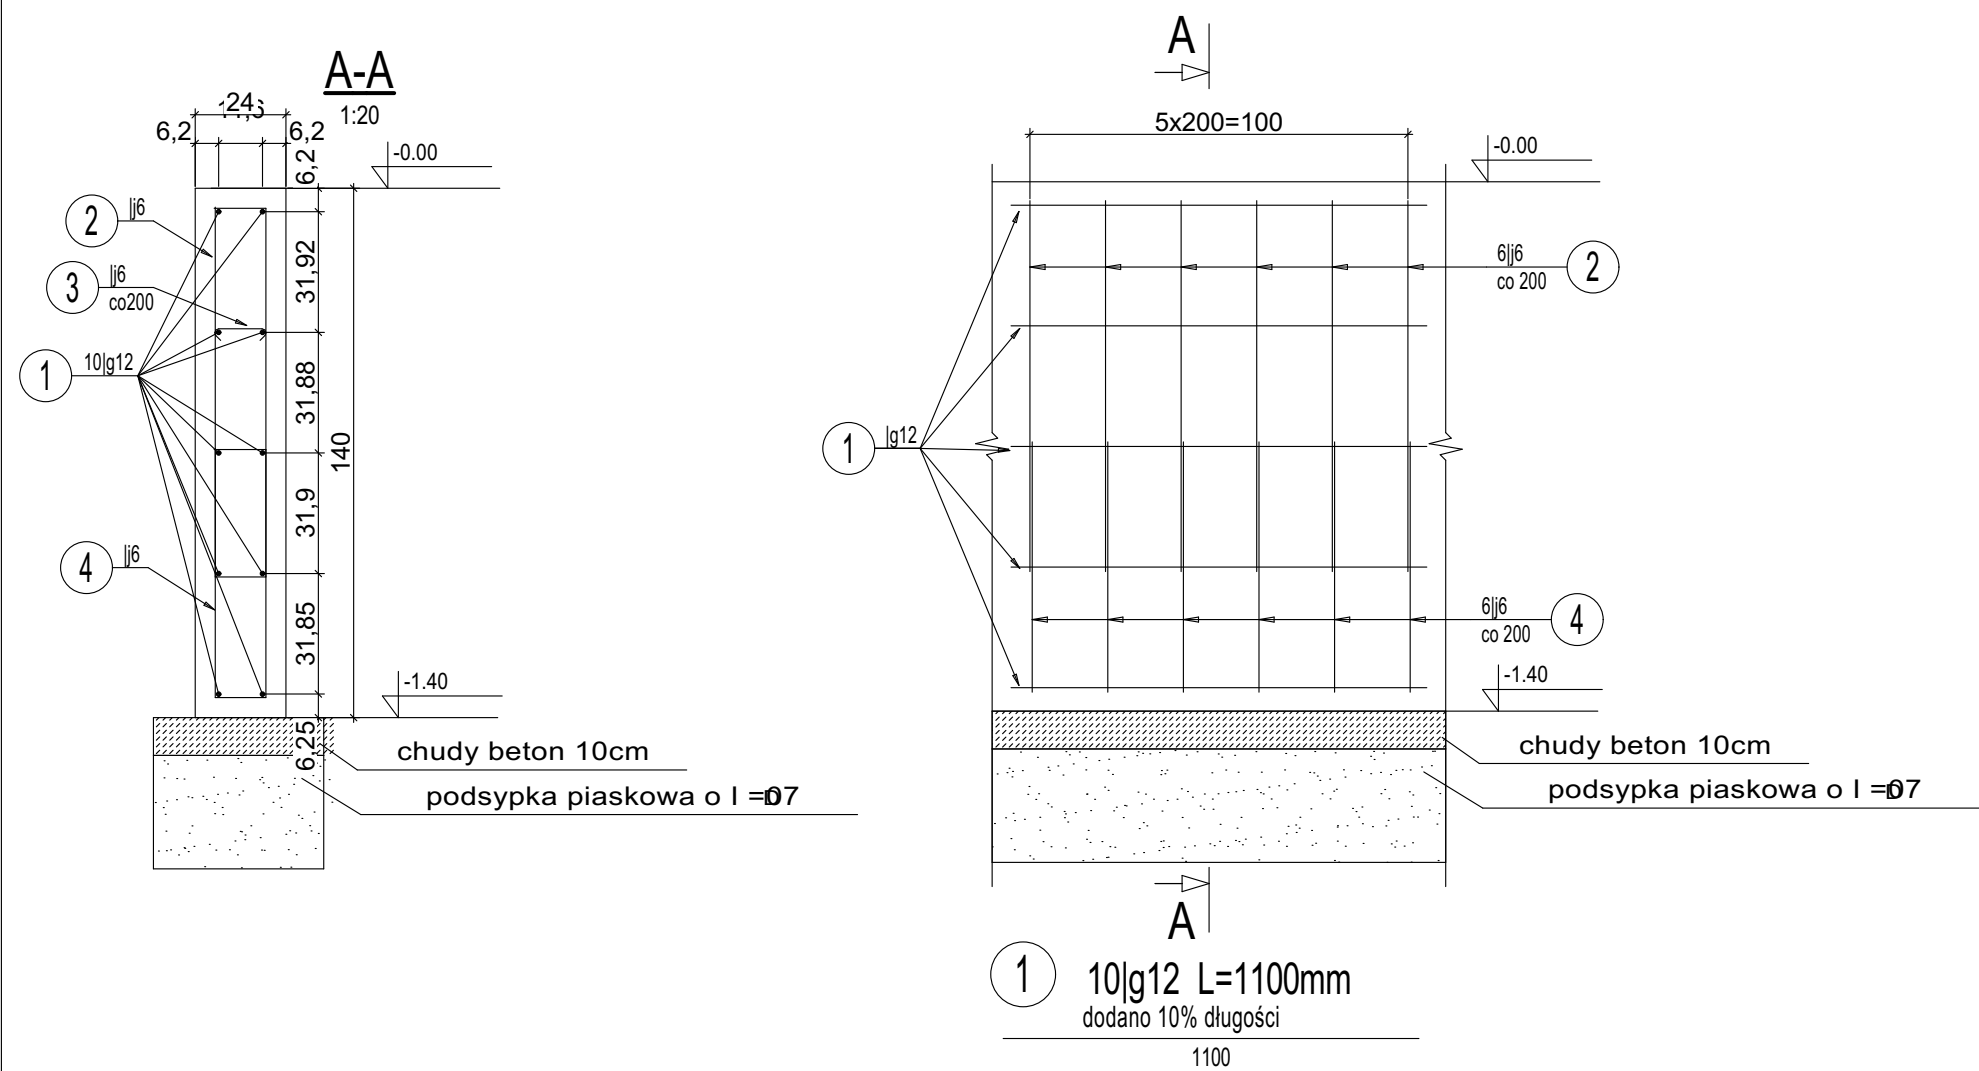

Beton: B25(C20/25)

Stal zbroj.:

AI G = 108 kg

AIIIN G = 180 kg

Razem G = 288 kg

Otulina a=5cm

ZESTAWIENIE NA 1 MB

WYKAZ ZBROJENIA

Nr pr'eta	Srednica	Liczba	D'lugo's'c	Długość ogólna [m]		Uwagi
	[mm]			AI	AIIIN	
		[szt]	[mm]	lj6	lg12	
Element: Element1						
1	lg12	10	1100		11	dodano 10% długości
2	lj6	6	2290	13.74		
3	lj6	6	205	1.23		
4	lj6	6	1650	9.9		
Długość razem			[m]	24.87	11	
Masa jednostkowa			[kg/m]	0.222	0.888	
Masa razem			[kg]	5.5	9.8	
Masa wg stali			[kg]	6	10	
Masa ogólna			[kg]	15		
Wykonać 18 m. 18 x 15 = 270 kg						

Wszelkie prawa do przetwarzania i kopiowania danych bez zgody i wiedzy projektanta zabronione.

Rewizja	Opis rewizji	Data	Opracował(a)
Projektował	MGR INŻ. Z. ŻAK upr nr. B-40/78	Opracowała	
Sprawdził:	---		
Treść rysunku:	Belka BP-1		
Obiekt:	Budowa sceny widowiskowo - terenowej w Kosinie Dz. nr 2521/1	Skala: 1:20	Data: 04.2018 r
Zadanie inwest.:	Projekt Warsztatowy	rys. w mm; format A	
Inwestor:	Gmina Łańcut	faza	branża
		001	04
		PW	KŻ
		001	04
		A	