


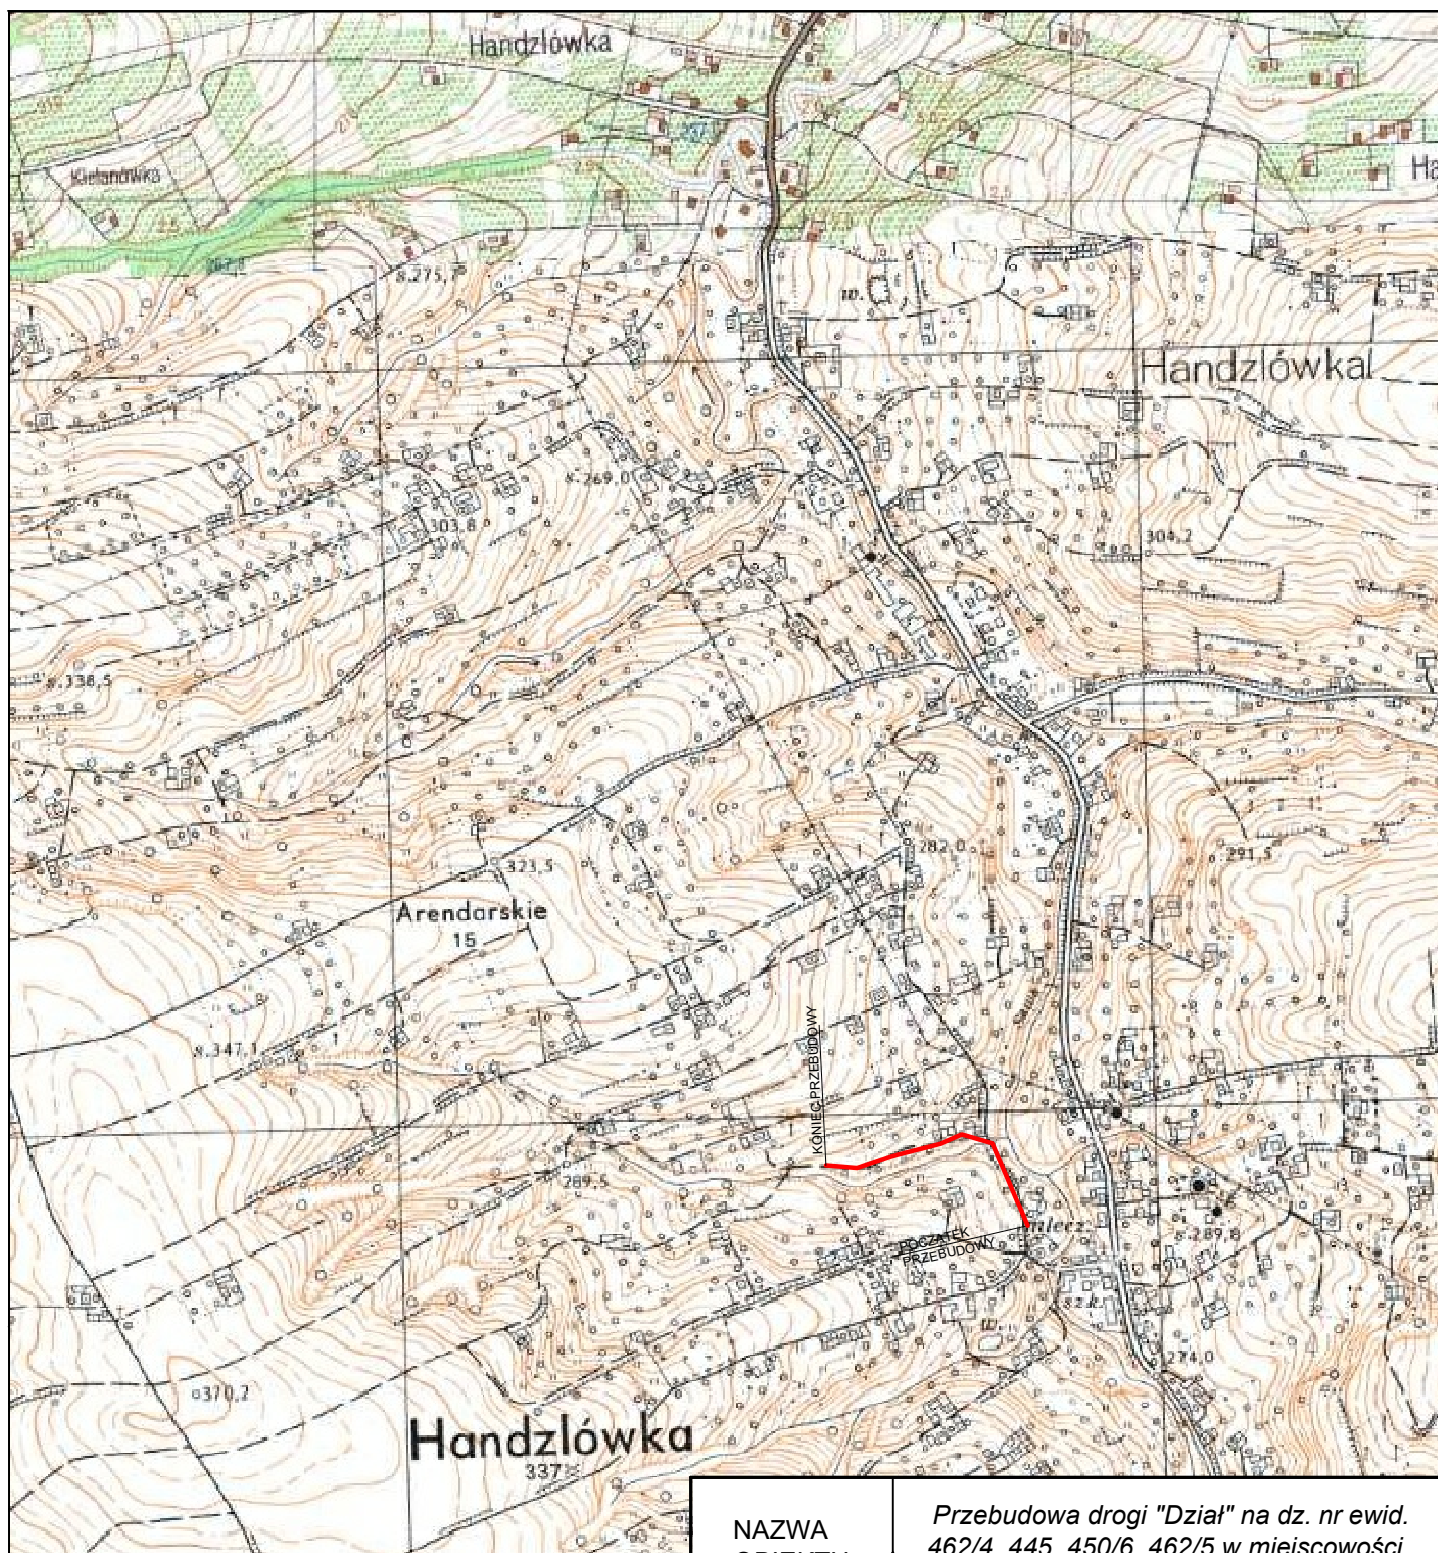

NAZWA OBIEKTU	Przebudowa drogi "Dział" na dz. nr ewid. 462/4, 445, 450/6, 462/5 w miejscowości Handzlówka		
INWESTOR	Gmina Łańcut		
NAZWA OPRACOWANIA	PROJEKT WYKONAWCZY		
NAZWA RYSUNKU	plan orientacyjny		
PROJEKTANT branża drogowa	mgr inż Rafał Dziedzic	NR UPR: PDK/0023/POOD/08	
SKALA 1:10000	DATA 07.2020	NR RYS 1	NR EGZ