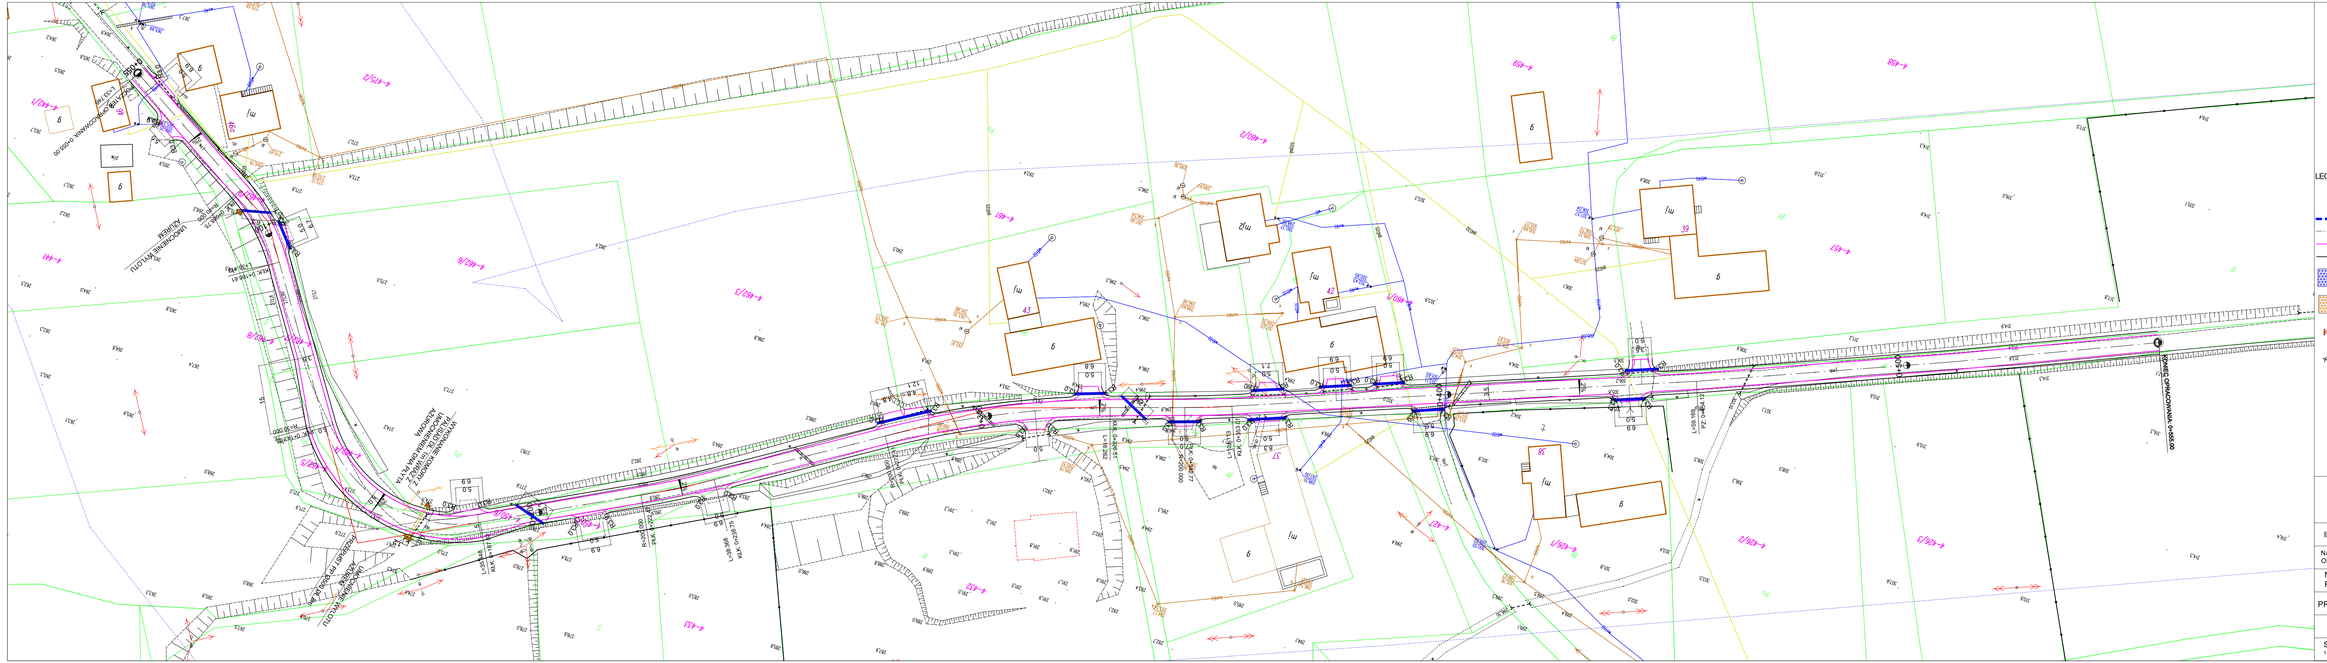

LEGENDA:

- PAS DROGOWY
- OŚ DROGI GMINNEJ
- KRAWĘDŹ JEZDNI BITUMICZNEJ
- POBOCZE
- RUSZT STALOWY
- UMOCNIENIE WYLOTÓW PRZEPUSTÓW PŁYTĄ AŻUROWĄ
- PROJ. PRZEPUST POD DROGĄ ZE ŚCIANKAMI CZOŁOWYMI
- PRZEPUSTY DO LIKWIDACJI

NAZWA OBIEKTU	***Przebudowa drogi "Dział" na dz. nr ewid. 462/4, 445, 450/6, 462/5 w miejscowości Handzlówka***		
INWESTOR	GMINA LAŃCUT		
NAZWA OPRACOWANIA	PROJEKT WYKONAWCZY		
NAZWA RYSUNKU	PLAN SYTUACYJNY		
PROJEKTANT	mgr inż Rafał Dziedzic spec. drogowa	NR UPR: PDK/0023/POOD/08	
SKALA 1:500	DATA 07.2020	SKAN'S 2	NR RYS