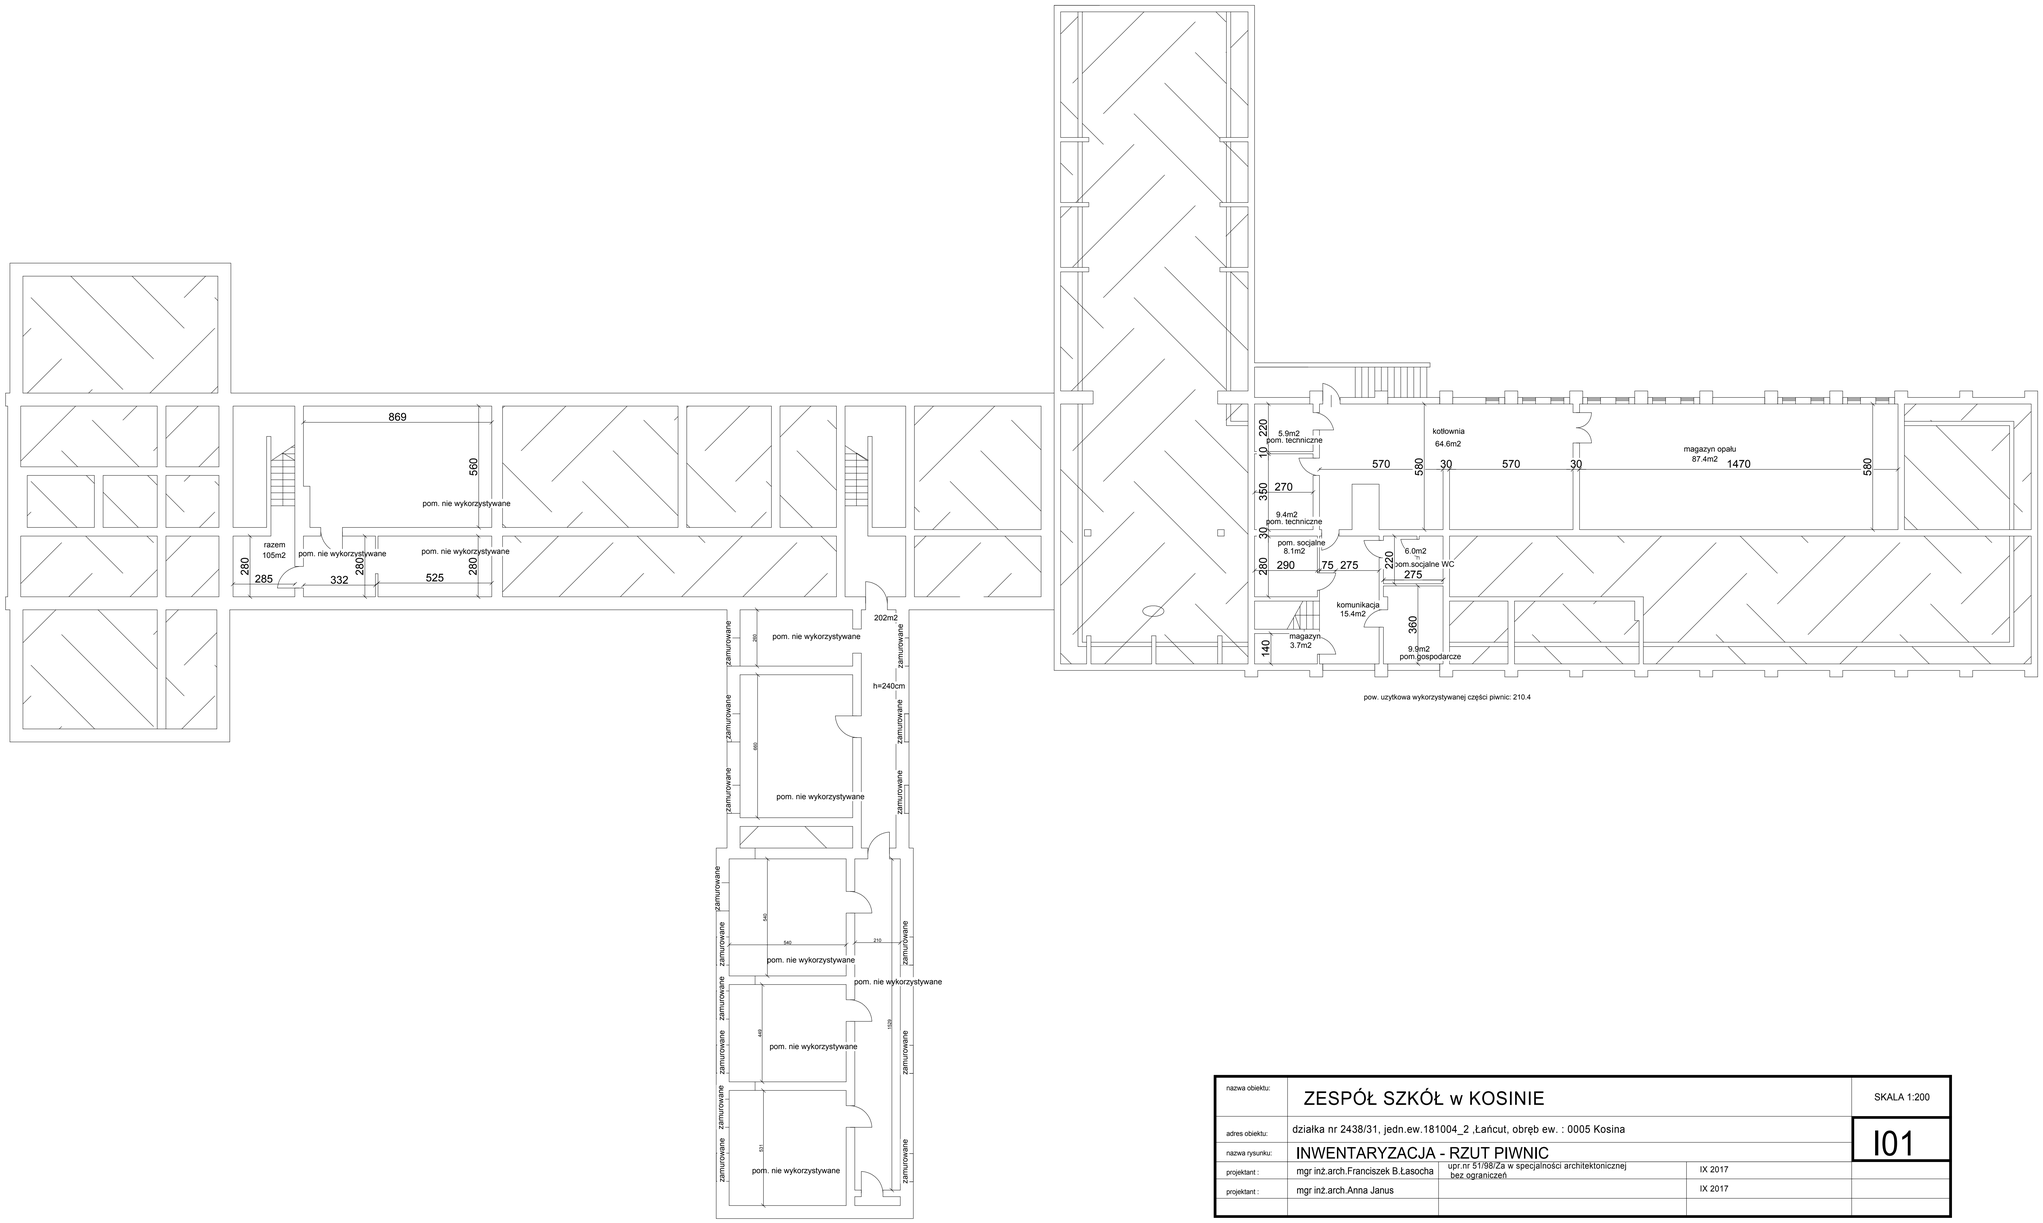

pow. użytkowa wykorzystywanej części piwnic: 210.4

nazwa obiektu:	ZESPÓŁ SZKÓŁ w KOSINIE			SKALA 1:200
adres obiektu:	działka nr 2438/31, jedn.ew.181004_2 ,Łańcut, obręb ew. : 0005 Kosina			I01
nazwa rysunku:	INWENTARYZACJA - RZUT PIWNIC			
projektant :	mgr inż.arch.Franciszek B.Łasocha	upr.nr 51/98/Za w specjalności architektonicznej bez ograniczeń	IX 2017	
projektant :	mgr inż.arch.Anna Janus		IX 2017	