


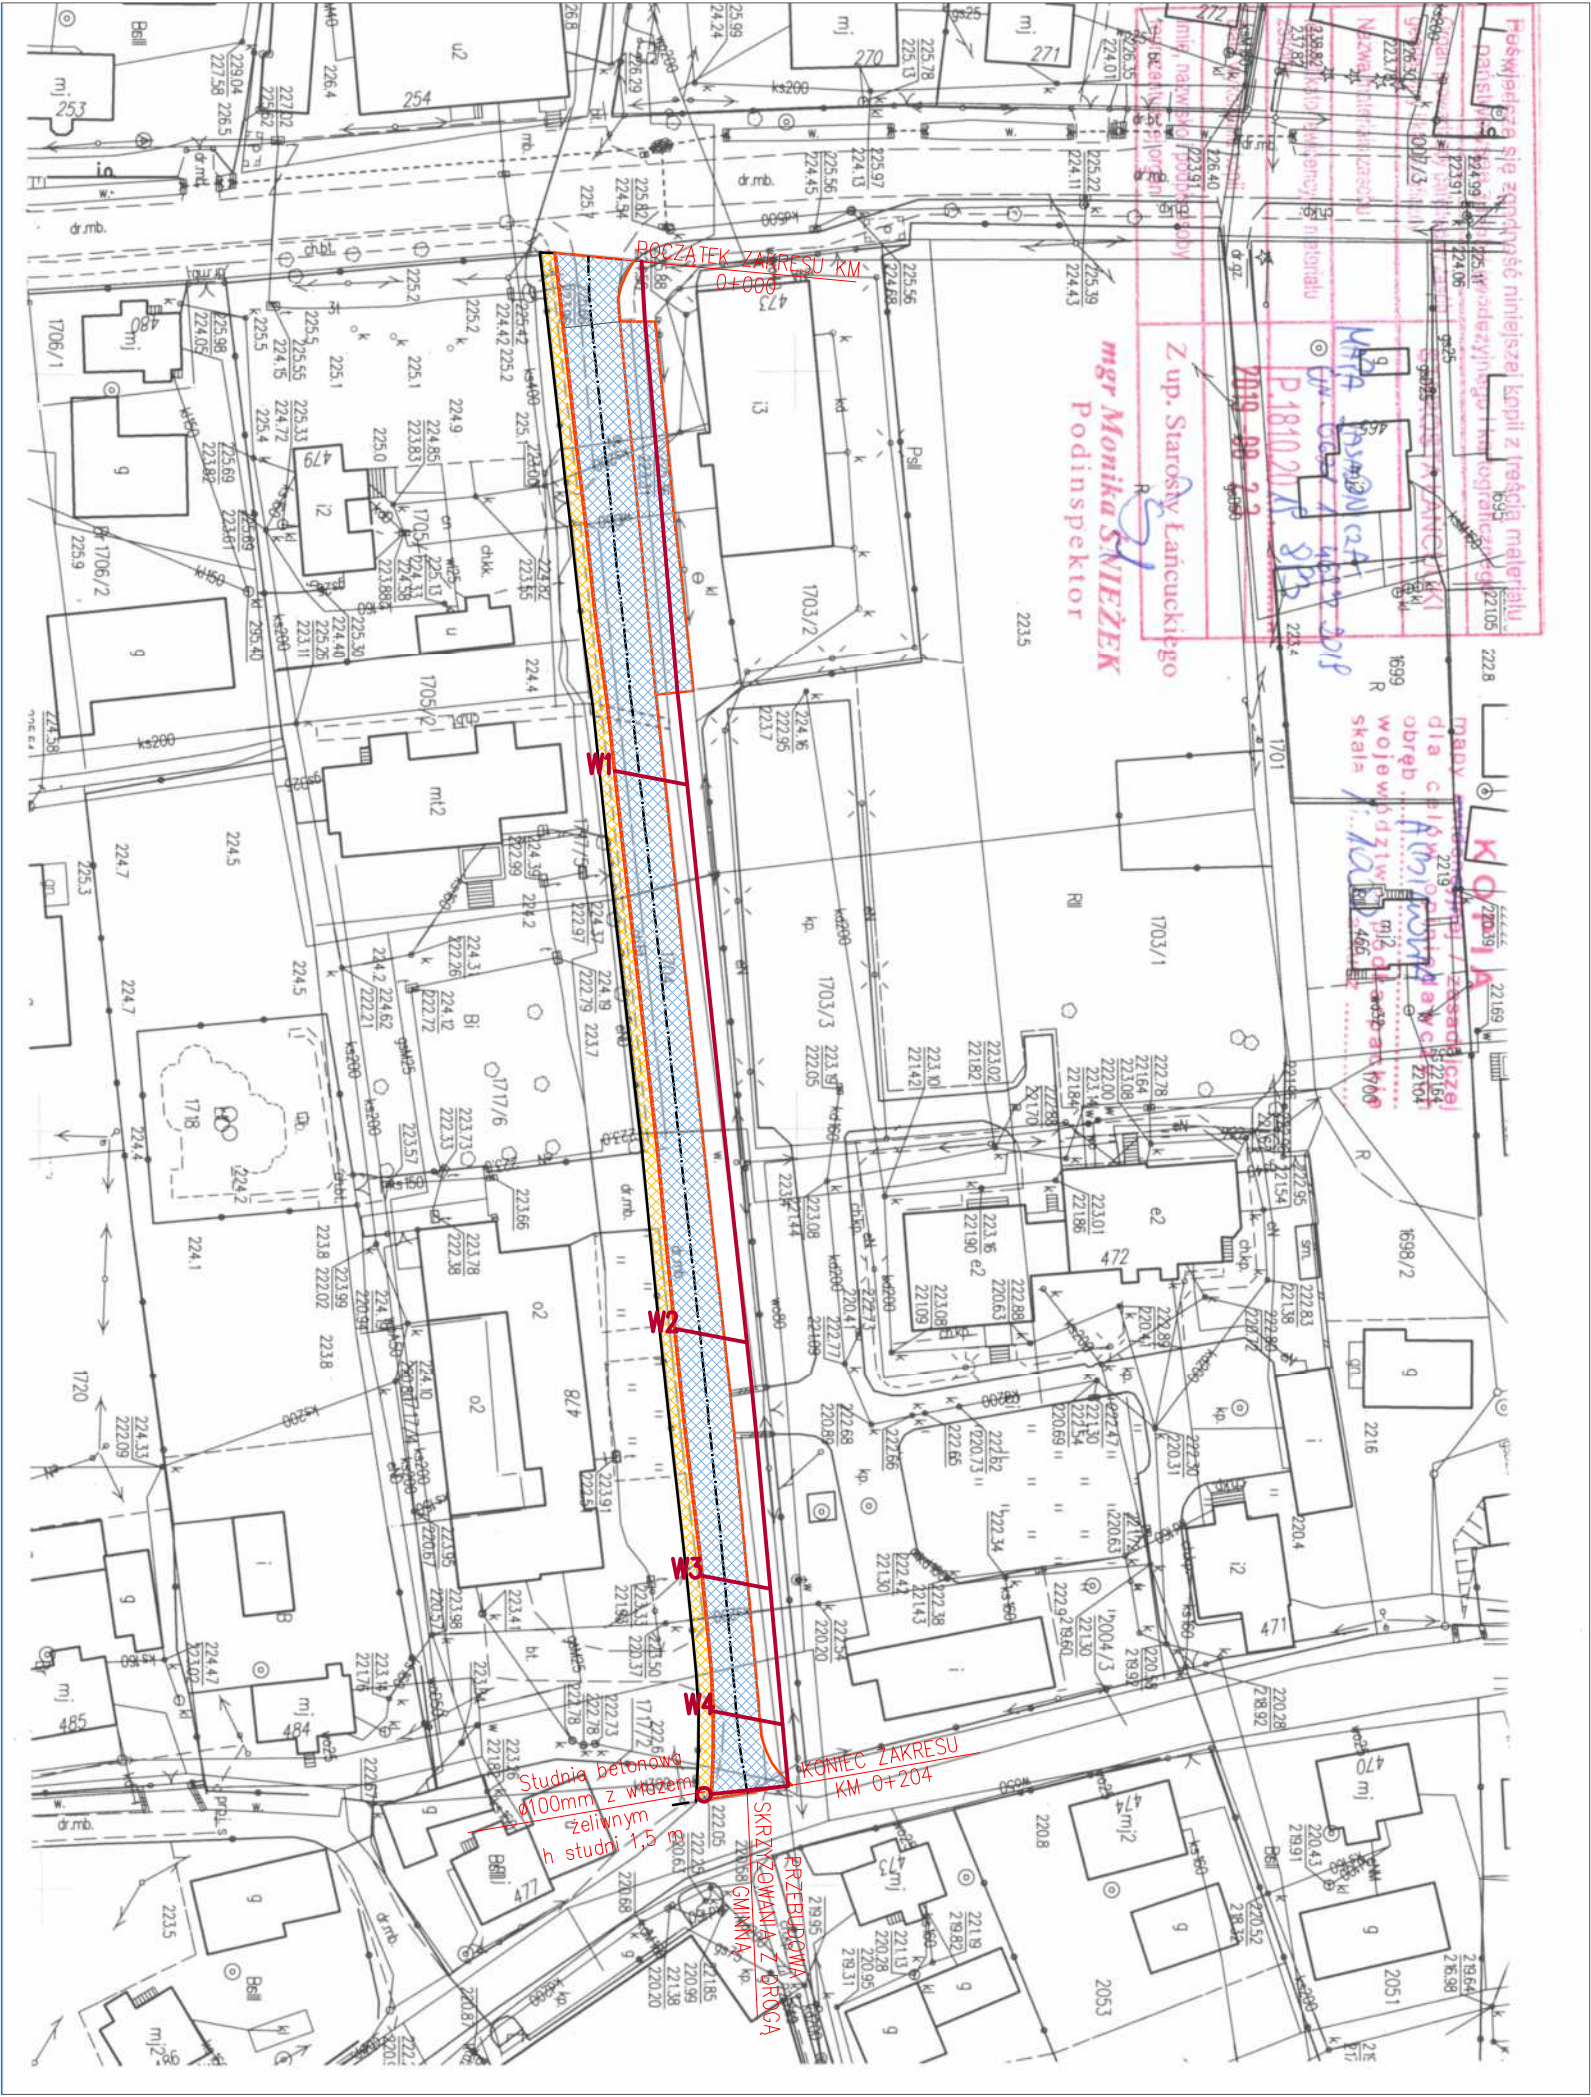

- kandyzacja deszczowa
- krawężnik
- krawędź jezdni
- nawierzchnia jezdni
- nawierzchnia chodnika

Przebudowa drogi gminnej publicznej nr 109860R "Albigowa przez wieś (obok Domu Kultury, Kościoła) w km 0+000 –0+204 w miejscowości Albigowa			
NAZWA INWESTORA			
Gmina Łańcut ul. Mickiewicza 2a 37–100 Łańcut			
Tytuł opracowania			
Plan sytuacyjny			
Lokalizacja			
Albigowa			
Imię i Nazwisko		nr uprawnień	Podpis
Aleksander Szczepański		D–413/94	
Data opracowania		Skala	Nr rysunku
Sierpień 2019		1:1000	1