


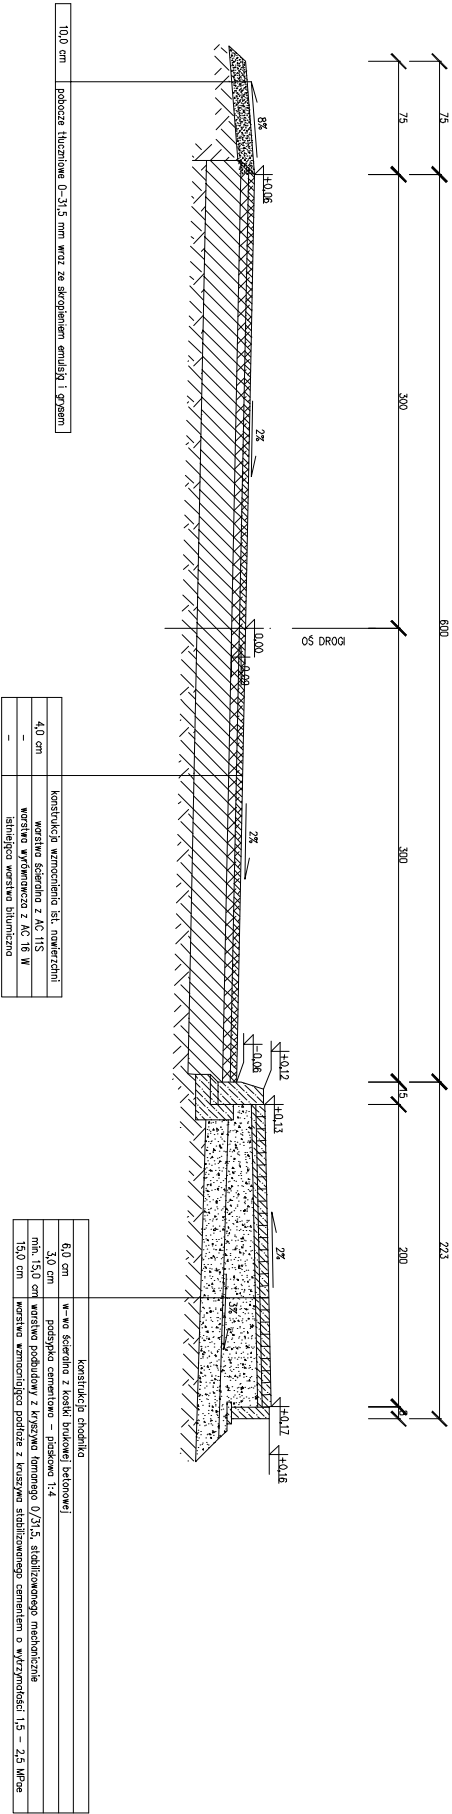

Przebudowa drogi gminnej publicznej nr 109860R "Albigowa przez wieś (obok Domu Kultury, Kościoła) w km 0+000 – 0+204 w miejscowości Albigowa			
NAZWA INWESTORA Gmina Łańcut ul. Mickiewicza 2a 37-100 Łańcut			
TYTUŁ OPRACOWANIA Przekrój typowy			
LOKALIZACJA Albigowa			
IMIĘ I NAZWISKO Aleksander Szczepański		NR UPRAWNIENI D-413/94	PODPIS
DATA OPRACOWANIA Sierpień 2019		SKALA 1:50	NR RYSUNKU 2