


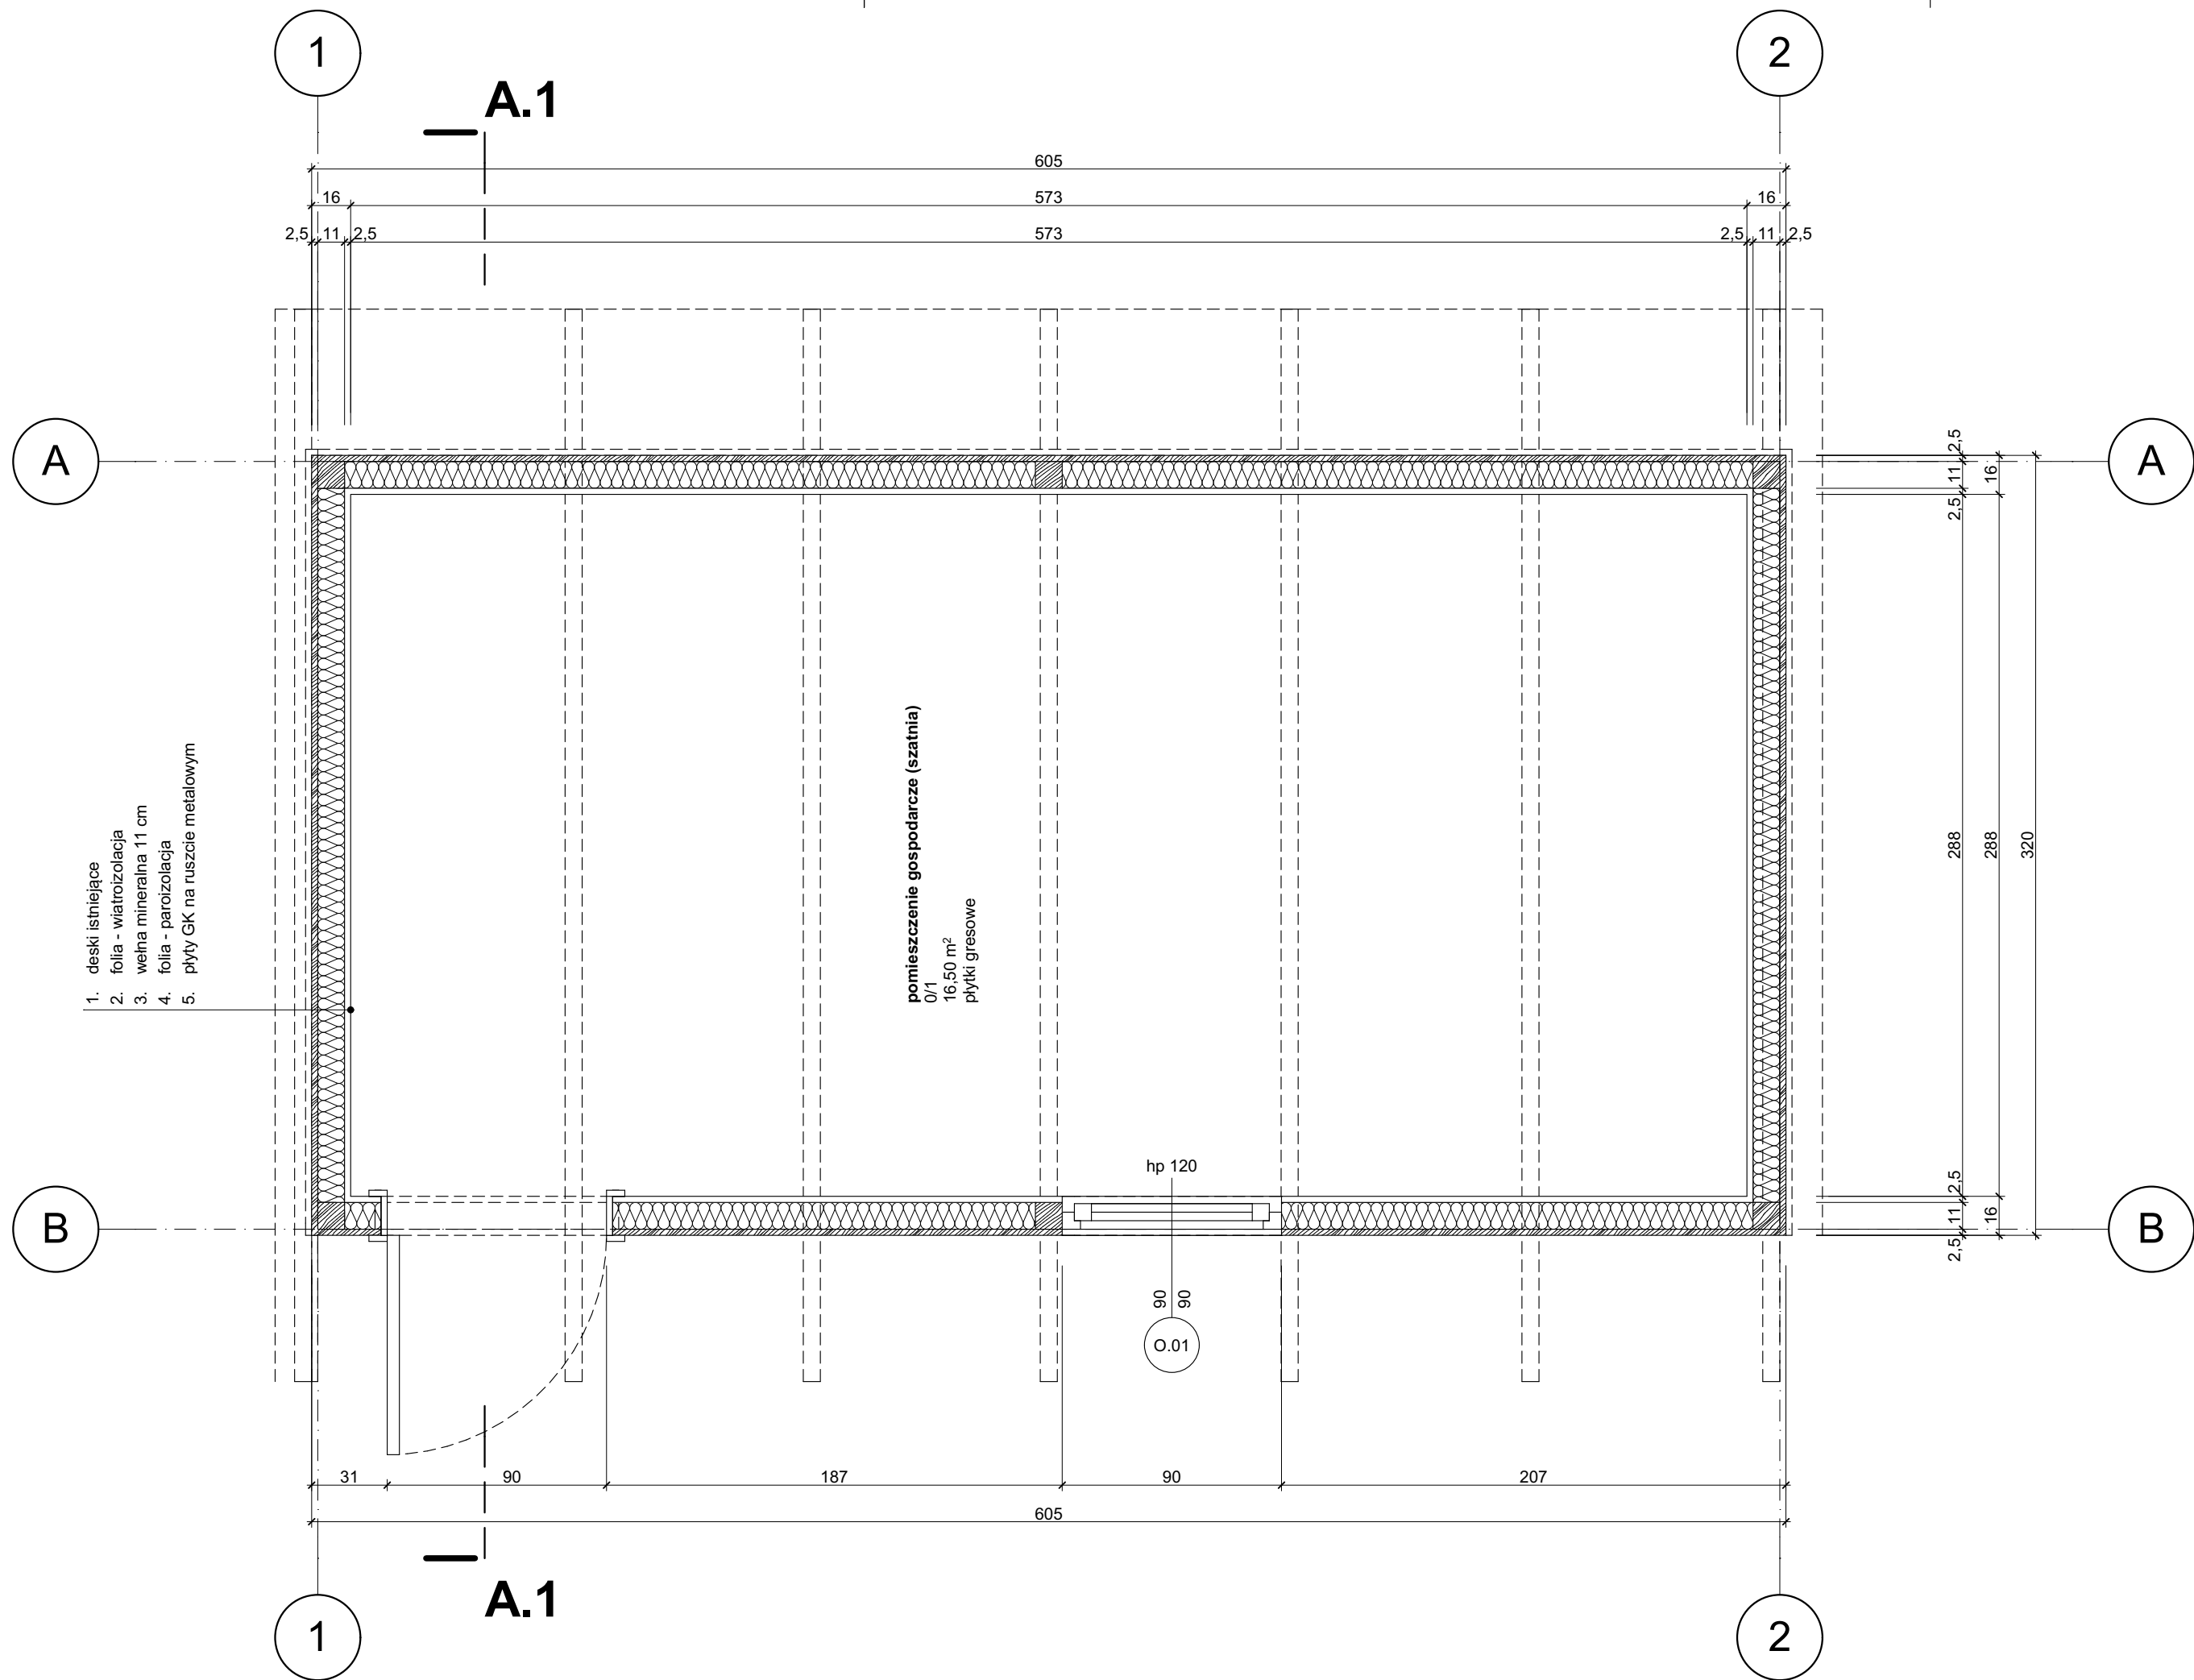

brpa

BR Pracownia Architektoniczna
ul. Piłsudskiego 4/22, 37-100 Łańcut
tel.: 17 225 46 29, www.brpa.pl

inwestycja:

Przebudowa istniejącego budynku użyteczności publicznej (obiekt ze sceną, podłogą taneczną i zapleczem), przebudowa i montaż elementów małej architektury (schodów zewnętrznych, ławek, elementów odwodnienia), budowa instalacji oświetlenia zewnętrznego oraz instalacji monitoringu w ramach zadania "Modernizacja Parku Magrysia w Handzlówce dla potrzeb Centrum Aktywności Społecznej"

Handzlówka, gmina Łańcut, działka nr 611, 610/8, obręb 0004 - Handzlówka

temat:

Budynek sceny i podłogi tanecznej, utwardzenie terenu

faza:

projekt budowlany

projekt:

mgr inż. arch. Remigiusz Nycz

uprawnienia budowlane nr ewid. Rz/A-13/04 do projektowania bez ograniczeń w specjalności architektonicznej

sprawdzenie:

mgr inż. arch. Bogusław Makocki

uprawnienia budowlane nr ewid. Rz/A-04/04 do projektowania bez ograniczeń w specjalności architektonicznej

nazwa rysunku:

Rzut pomieszczenia gospodarczego

skala: 1:25

numer rysunku: A.02

data: marzec 2018

UWAGA

Opracowanie chronione jest prawem autorskim, wszelkie zmiany wymagają pisemnej zgody Projektanta