



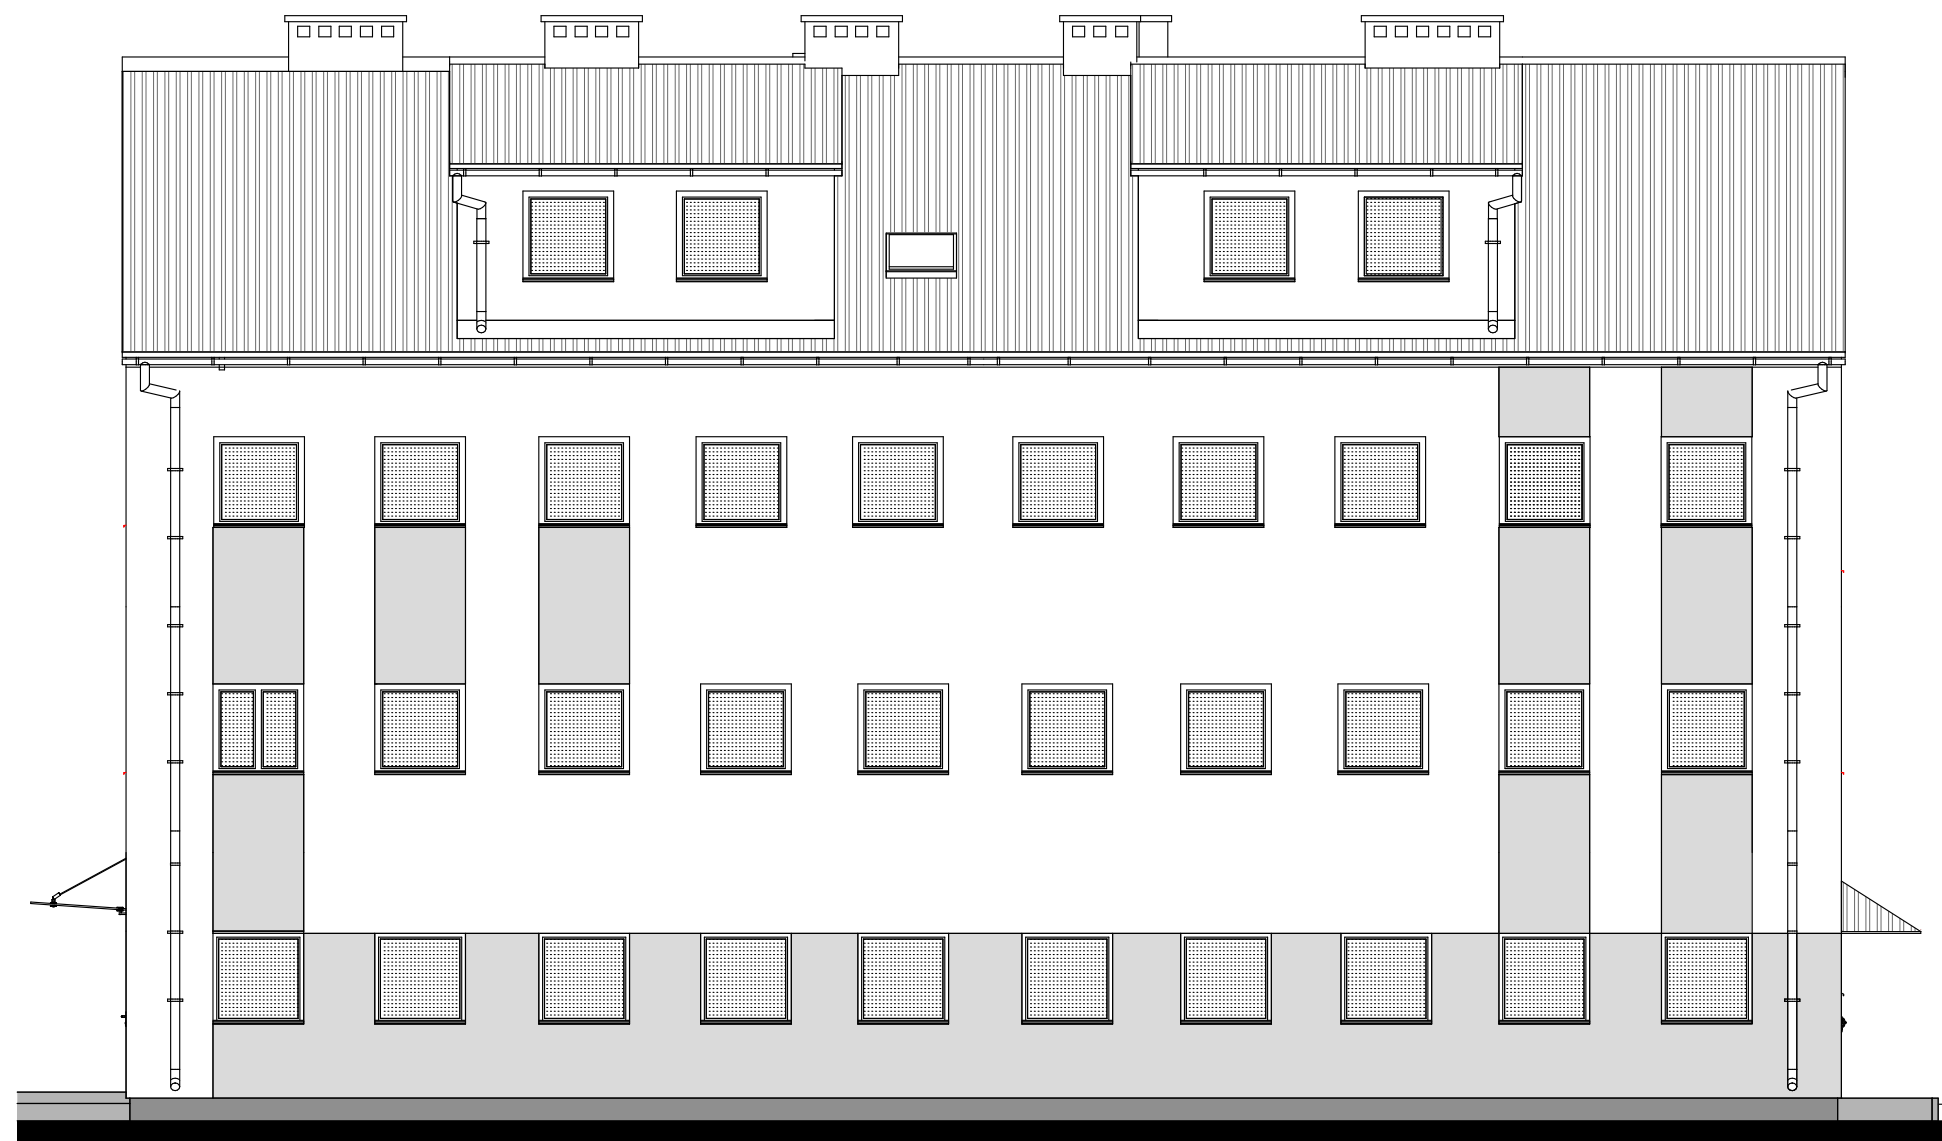

Elewacja zachodnia

1:100

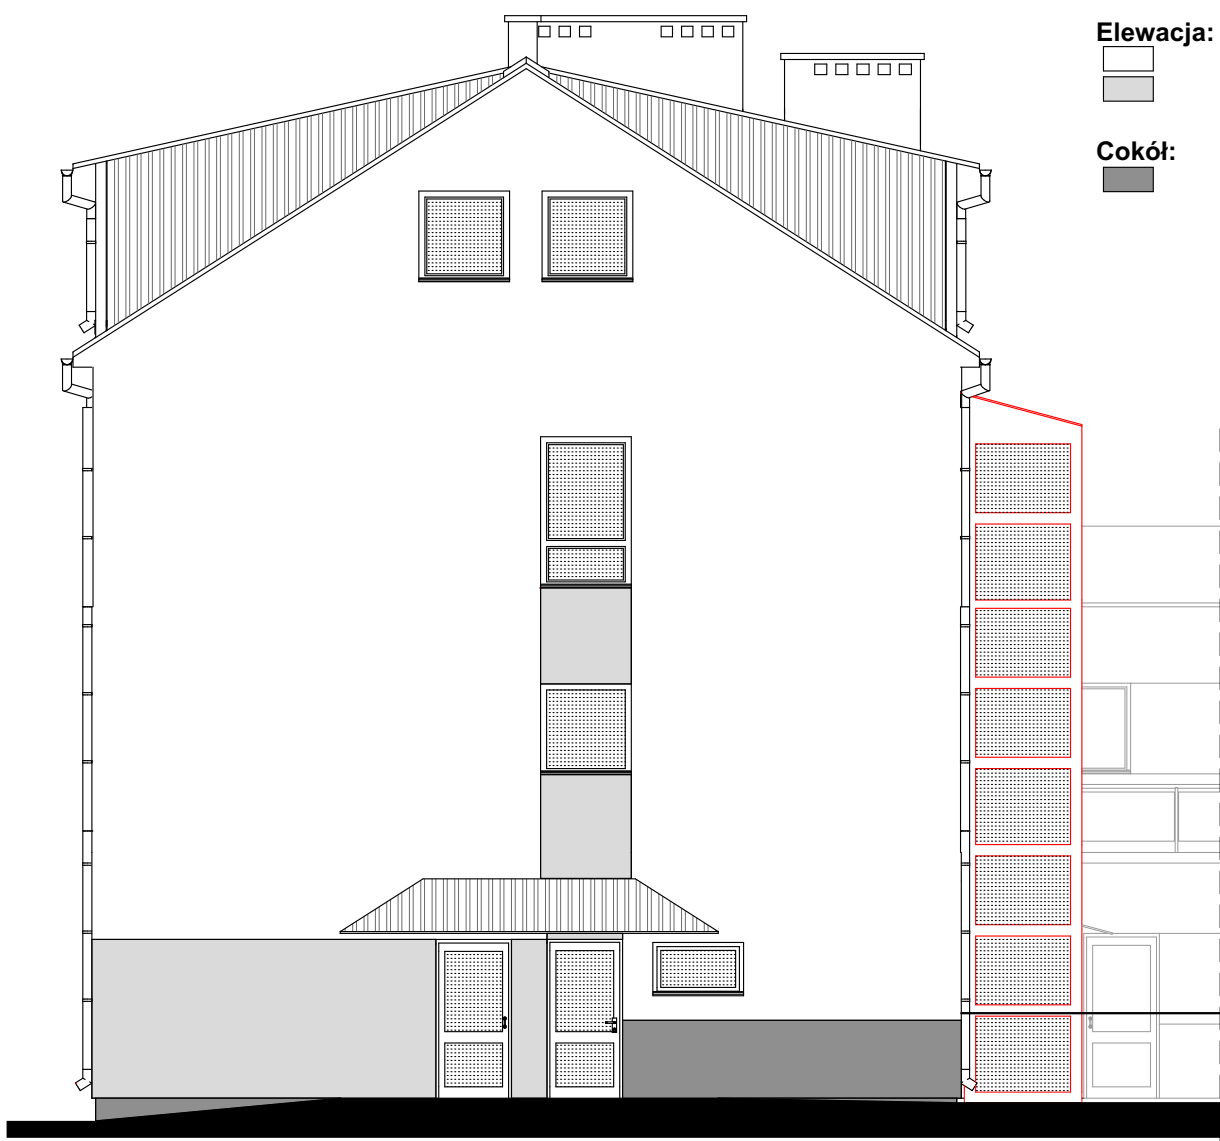


Elewacja południowa

1:100



Elewacja wschodnia

1:100

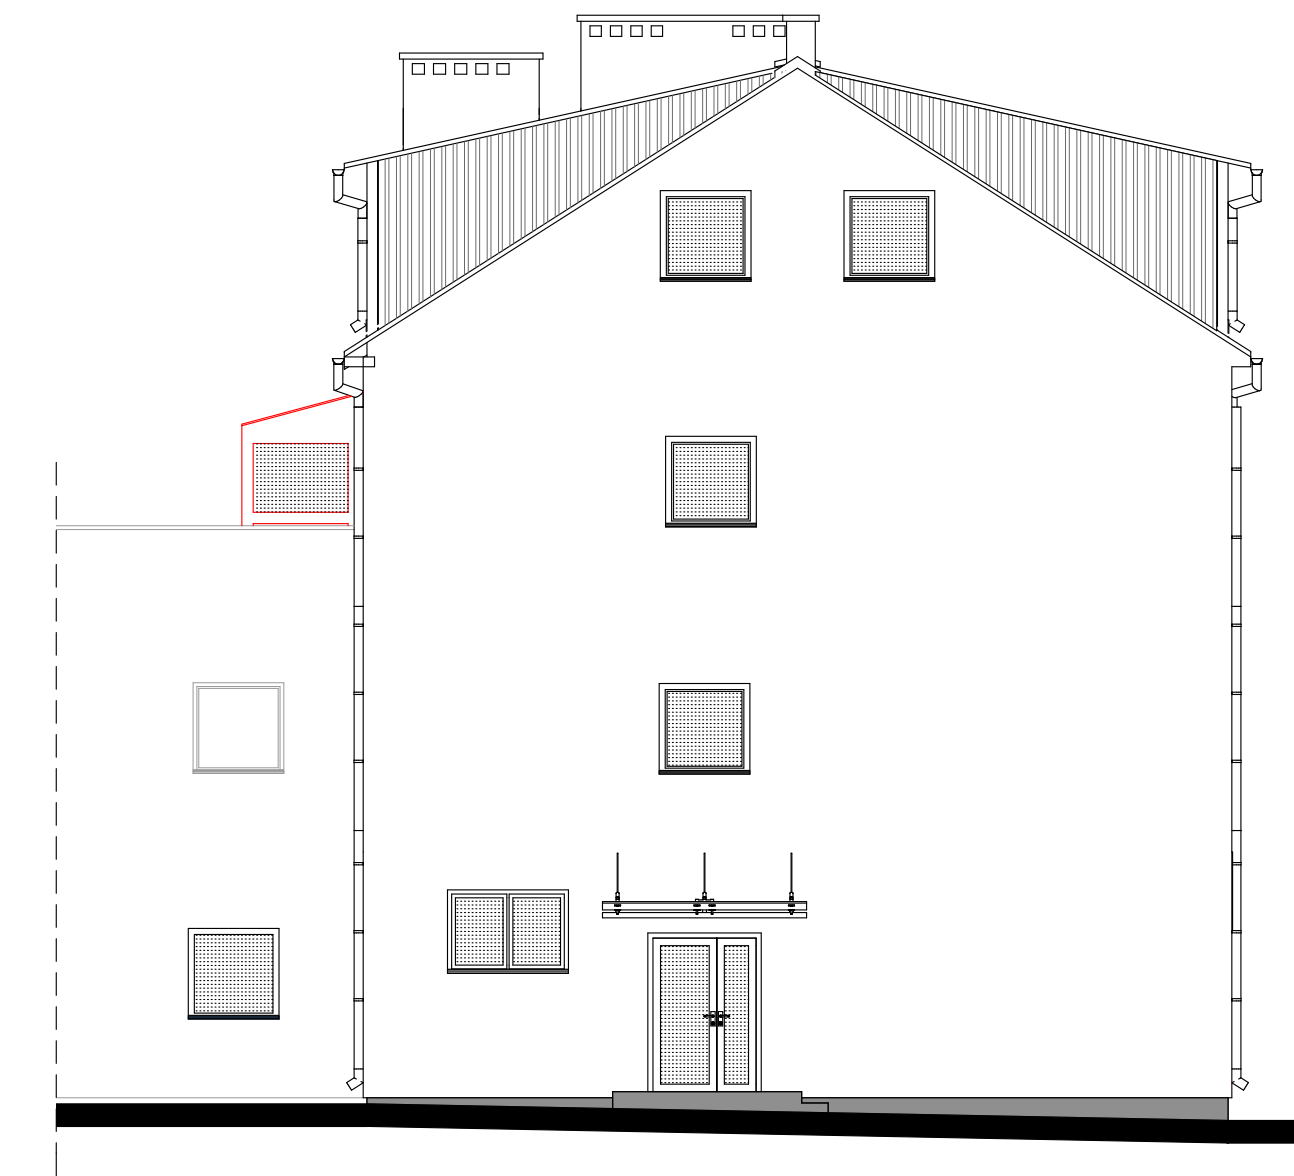

Elewacja północna

1:100

**LEGENDA**

**Rury spustowe:** stalowe, kolor grafitowy- RAL 9006  
**Dach:** blacha trapezowa, kolor antracytowy- RAL 7021  
**Okna i drzwi:** PVC w kolorze RAL 7024 (kolor biały)

**Elewacja:**  
tynk-kolor NCS S 0500-N  
tynk-kolor NCS S 1500-N

**Cokół:**  
tynk mozaikowy (grafitowy)



BR Pracownia Architektoniczna  
ul. Piłsudskiego 4/22, 37-100 Łańcut  
tel.: 17 225 46 29, www.brpa.pl

**inwestycja:**  
Rozbudowa, przebudowa i  
zmiana sposobu użytkowania  
części istniejącego budynku  
Ośrodka Zdrowia w Kosinie z  
przeznaczeniem na Dom  
Dziennego Pobytu dla Seniorów

Kosina, gmina Łańcut, dz. nr  
ewid. 3534, obręb 5 Kosina

**temat:**  
Dom Dziennego Pobytu dla  
Seniorów

**faza:**  
projekt architektoniczno-  
budowlany

**projekt:**  
mgr inż. arch. Remigiusz Nycz  
uprawnienia do projektowania w specjalności  
architektonicznej bez ograniczeń nr ewid. Rz/A-13/04

**sprawdzenie:**  
mgr inż. arch. Bogusław Makocki  
uprawnienia do projektowania w specjalności  
architektonicznej bez ograniczeń nr ewid. Rz/A-04/04

**nazwa rysunku:**  
Elewacja zachodnia,  
Elewacja wschodnia,  
Elewacja południowa,  
Elewacja północna

**skala:** 1:100

**numer rysunku:** A.1

**data:** marzec 2018

**UWAGA**  
Opracowanie chronione jest prawem  
autorskim, wszelkie zmiany wymagają  
pisemnej zgody Projektanta