


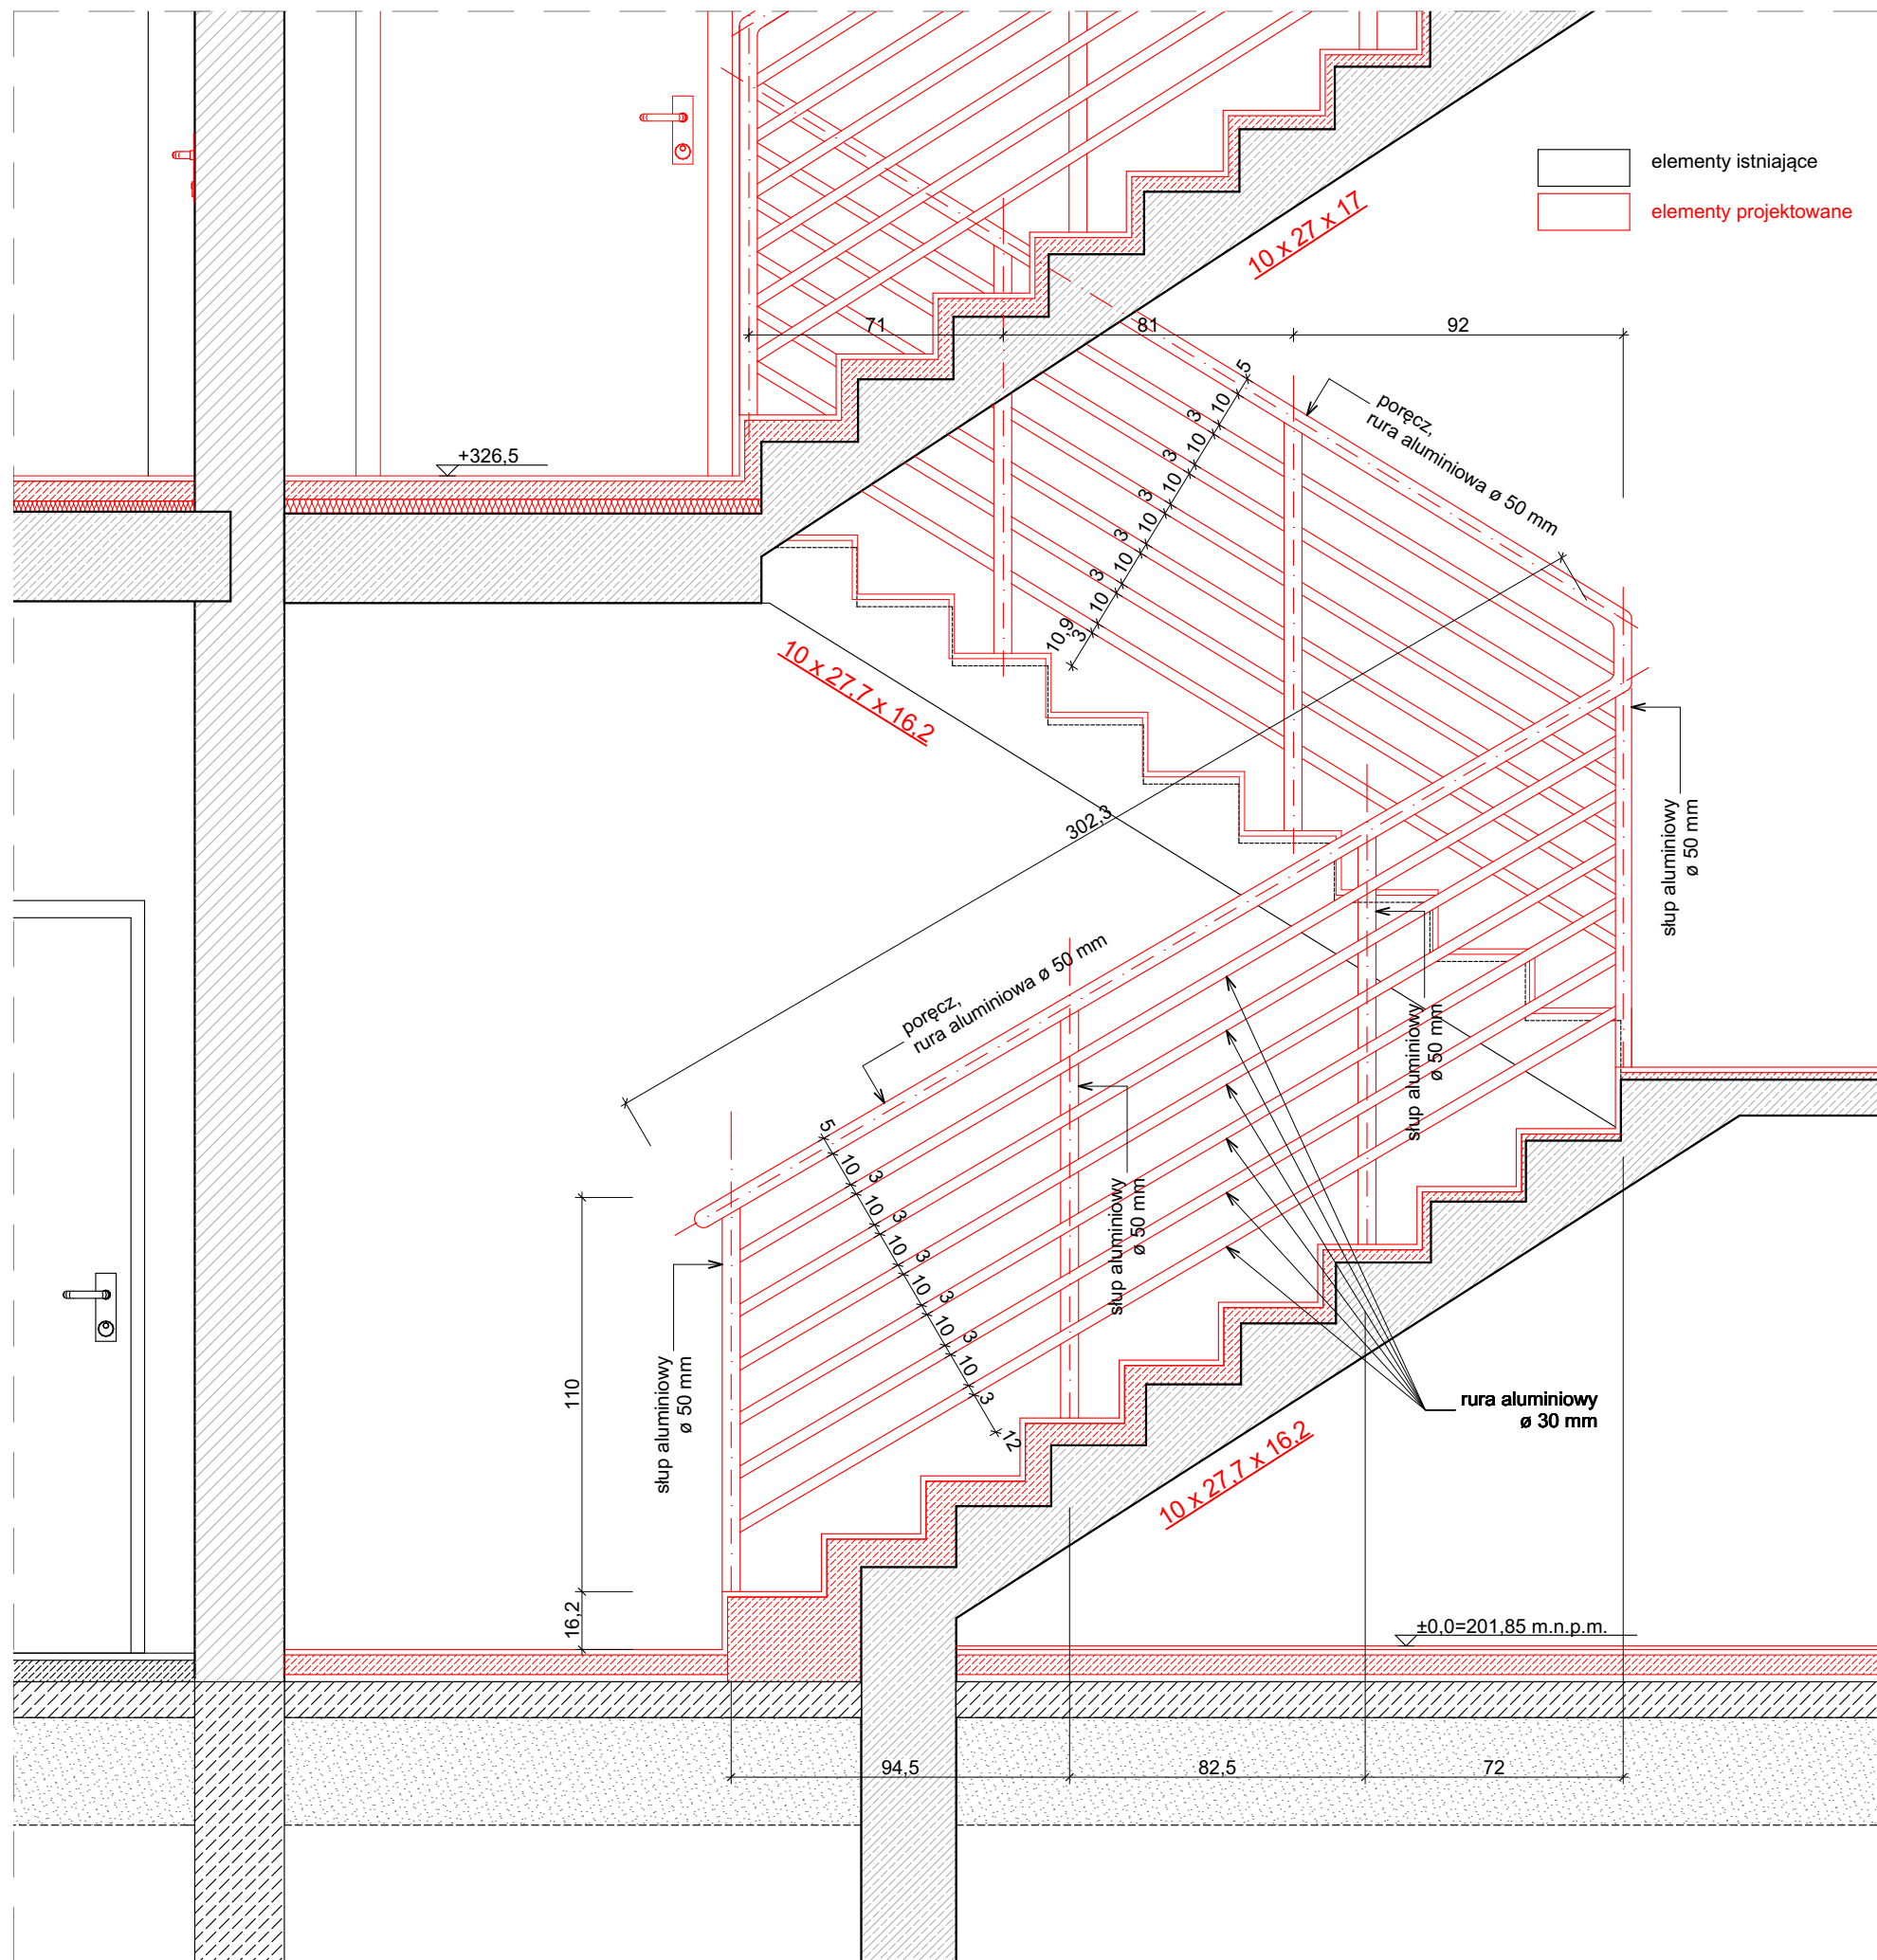

BR Pracownia Architektoniczna
ul. Piłsudskiego 4/22, 37-100 Łańcut
tel.: 17 225 46 29, www.brpa.pl

inwestycja:
Rozbudowa, przebudowa i
zmiana sposobu użytkowania
części istniejącego budynku
Ośrodka Zdrowia w Kosinie z
przeznaczeniem na Dom
Dziennego Pobytu dla Seniorów

Kosina, gmiana Łańcut, dz. nr
ewid. 3534, obręb 5 Kosina

temat:
Dom Dziennego Pobytu dla
Seniorów

faza:
projekt architektoniczno-
budowlany

projekt:
mgr inż. arch. Remigiusz Nycz
uprawnienia do projektowania w specjalności
architektonicznej bez ograniczeń nr ewid. Rz/A-13/04

sprawdzenie:
mgr inż. arch. Bogusław Makocki
uprawnienia do projektowania w specjalności
architektonicznej bez ograniczeń nr ewid. Rz/A-04/04

nazwa rysunku:
Balustrada- klatka nr
1

skala: 1:20

numer rysunku: A.10

data: marzec 2018

UWAGA
Opracowanie chronione jest prawem
autorskim, wszelkie zmiany wymagają
pisemnej zgody Projektanta