


SCHEMAT IDEOWY ZASILANIA

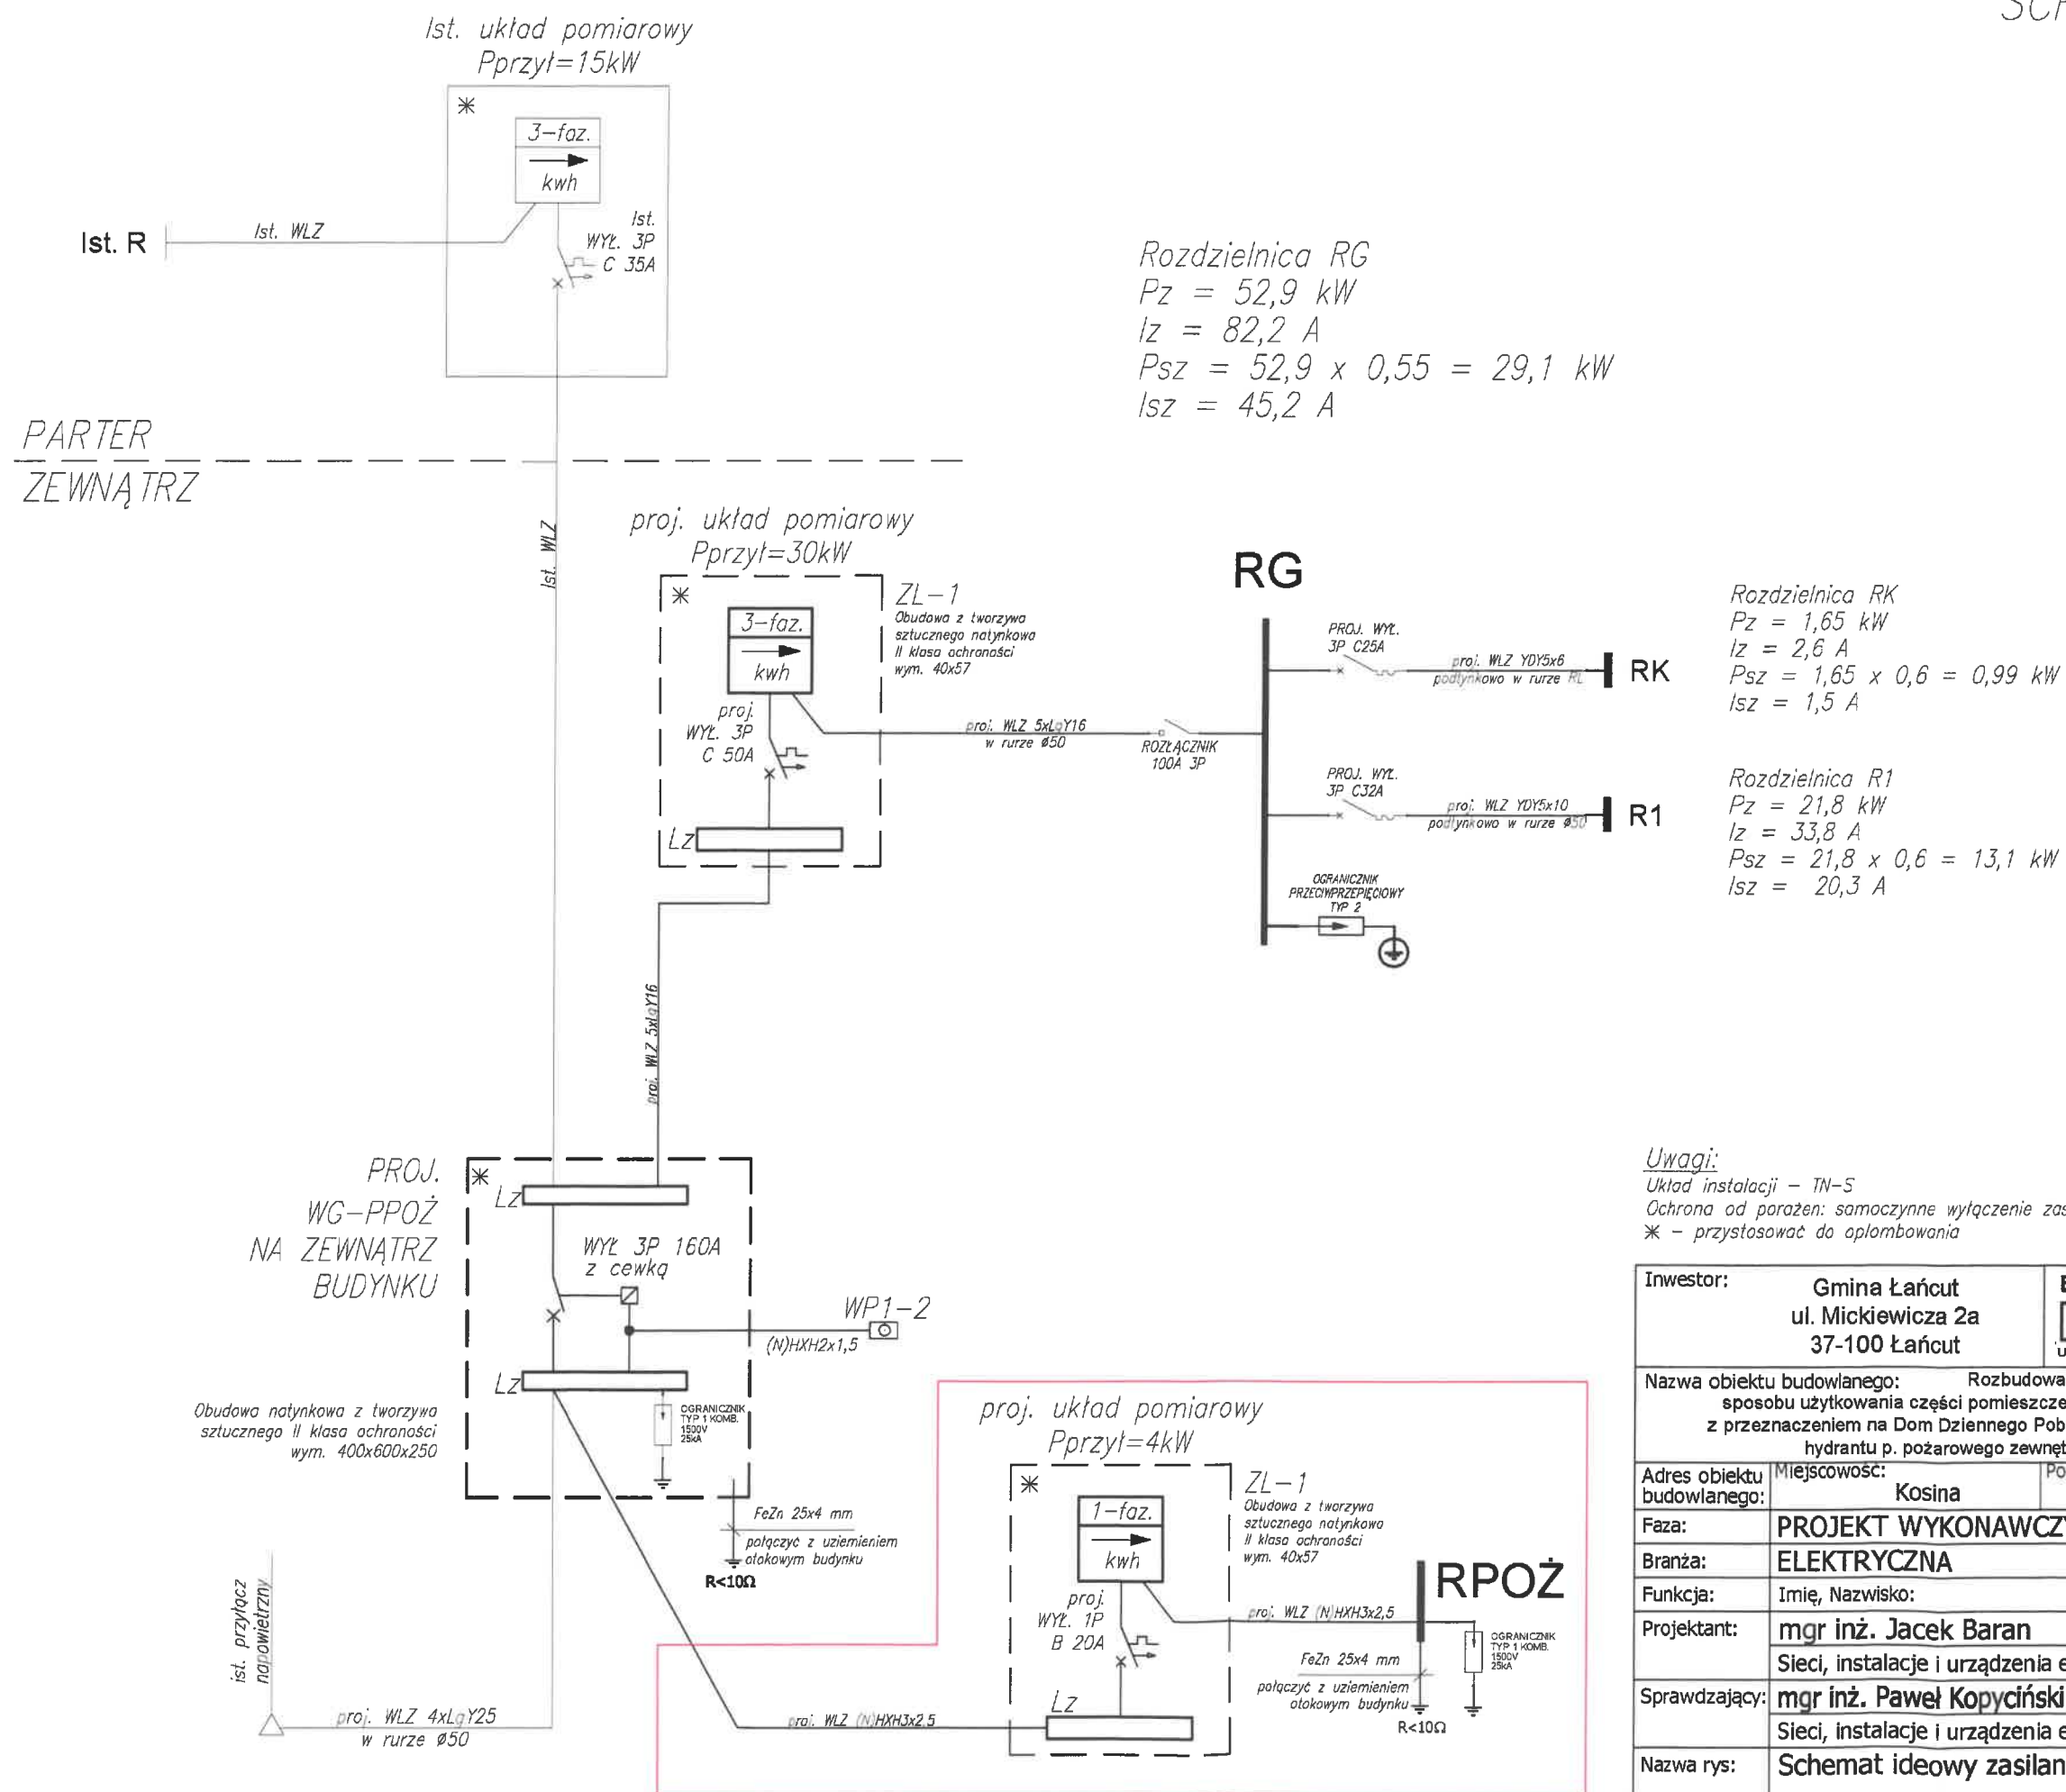

STAROSTWO POWIATOWE
w ŁAŃCUCIE
37-100 Łańcut, ul. Mickiewicza 2

Uwagi:

Układ instalacji - TN-S

Ochrona od porażen: samoczynne wyłączenie zasilania

* - przystosować do opłombowania

Investor:	Gmina Łańcut ul. Mickiewicza 2a 37-100 Łańcut		BIURO PROJEKTÓW ALDAERA UL. SZAFERA 5/32, 31-543 KRAKÓW		tel. 600-215-743 e-mail: jackbaran@poczta.onet.pl NIP 675-122-23-71 REGON 356912490	
Nazwa obiektu budowlanego:			Rozbudowa, przebudowa i zmiana sposobu użytkowania części pomieszczeń istniejącego budynku Ośrodka Zdrowia w Kosinie z przeznaczeniem na Dom Dziennego Pobytu dla Seniorów, budowa przyłącza wodociągowego, hydrantu p. pożarowego zewnętrznego - budowa instalacji pożarowych			
Adres obiektu budowlanego:		Miejscowość:	Powiat:		Województwo:	
		Kosina	łańcucki		podkarpackie	
Faza:	PROJEKT WYKONAWCZY				SKALA:	1:---
Branża:	ELEKTRYCZNA					
Funkcja:	Imię, Nazwisko:		Uprawnienia:		Podpis:	
Projektant:	mgr inż. Jacek Baran		MAP/0081/POOE/05			
	Sieci, instalacje i urządzenia elektryczne i elektroenergetyczne - bez ograniczeń					
Sprawdzający:	mgr inż. Paweł Kopyciński		MAP/0378/POOE/08			
	Sieci, instalacje i urządzenia elektryczne i elektroenergetyczne - bez ograniczeń					
Nazwa rys:	Schemat ideowy zasilania				Nr rys.	E-01
Prawa autorskie zastrzeżone, łącznie z prawem reprodukcji lub udostępnienia osobom trzecim niniejszego rysunku lub jego części bez upoważnienia inwestora.			Kraków, marzec 2018 r.			