


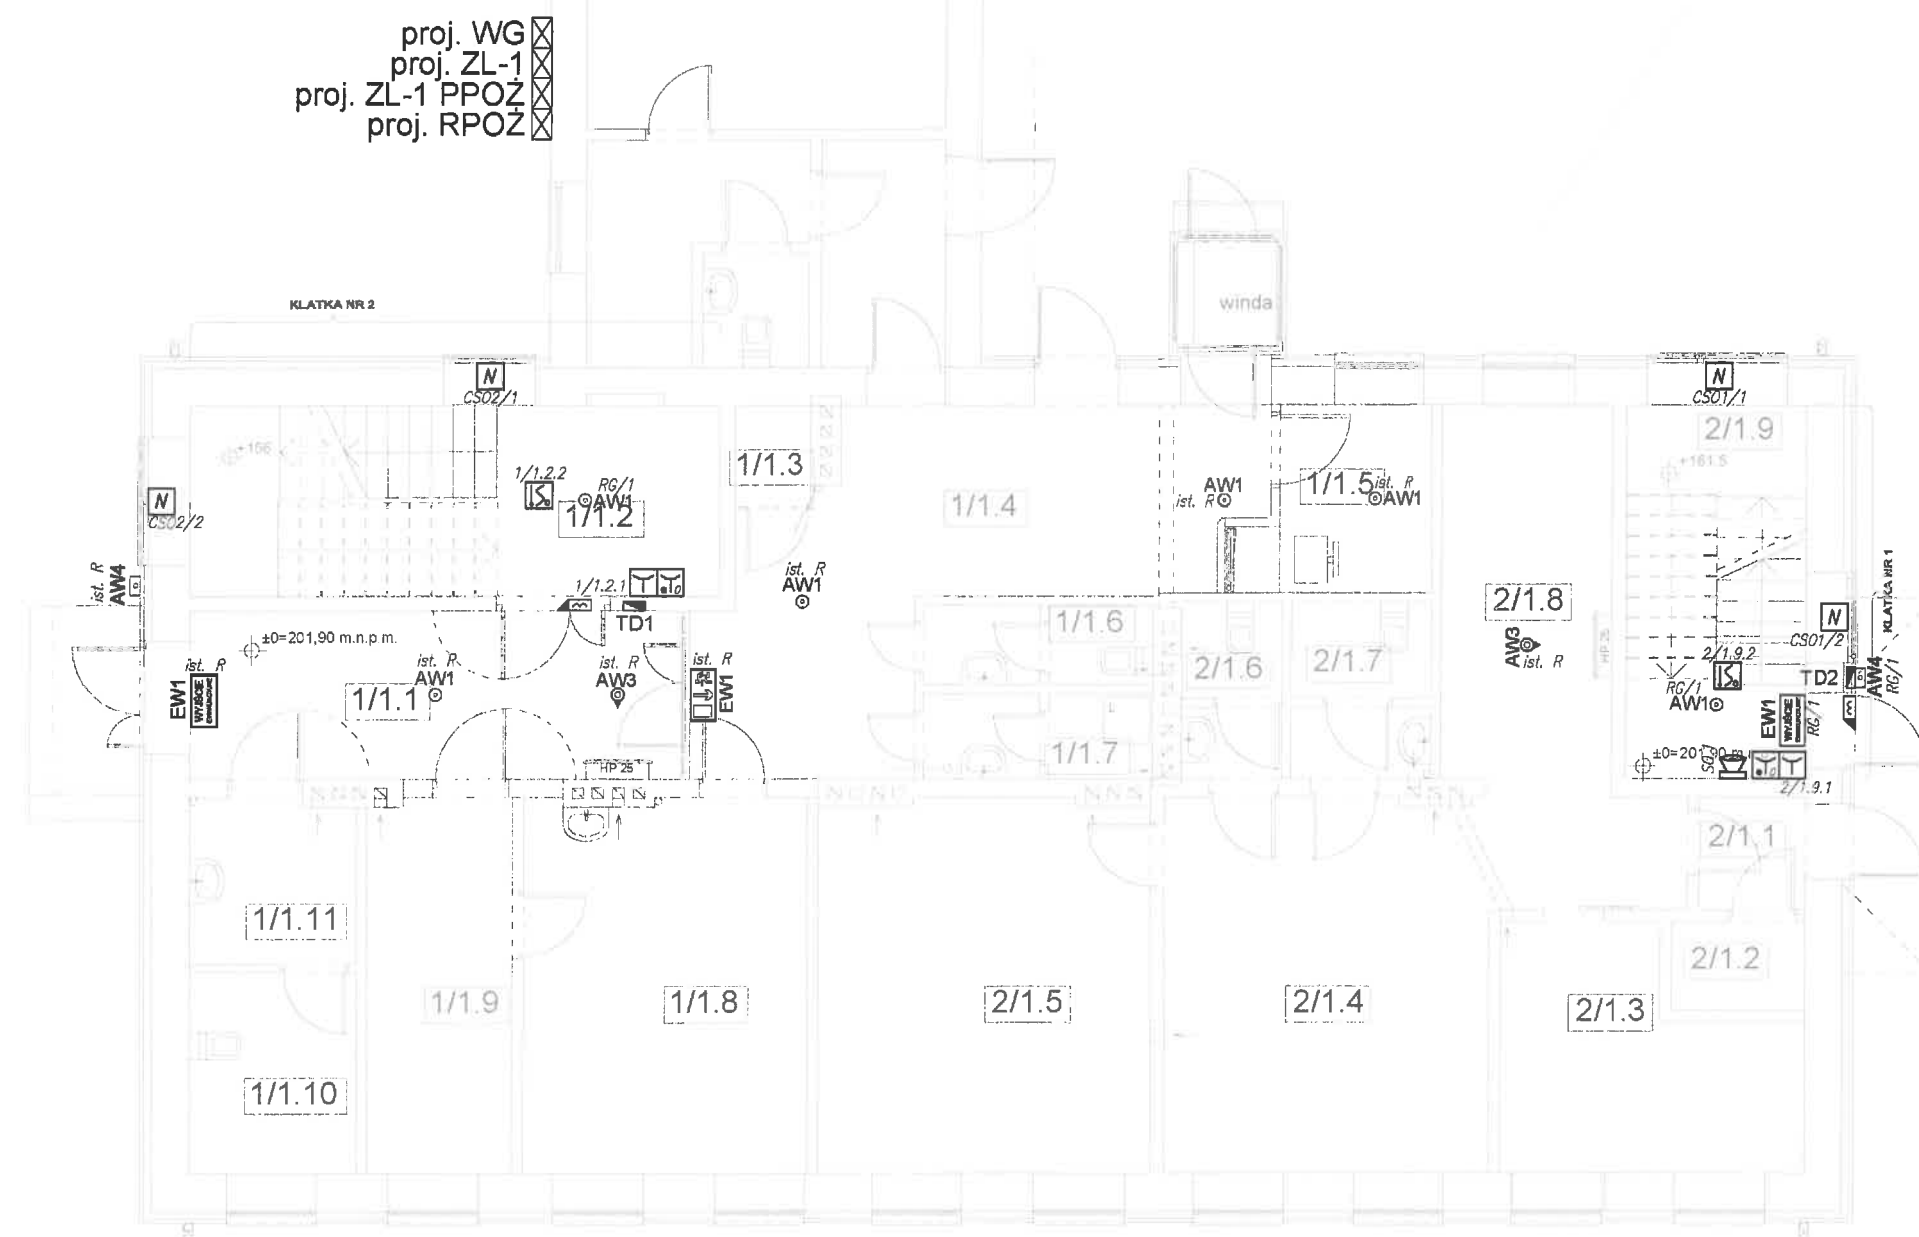

Układ instalacji: TN – S

Ochrona przed dotykiem bezpośrednim:

- izolowanie części czynnych
- wyłącznik różnicowy o prądzie 30mA

Ochrona przed dotykiem pośrednim:

- samoczynne wyłączenie zasilania
- urządzenia II klasy ochronności
- połączenia wyrównawcze

| NR POM. | NAZWA POMIESZCZENIA | ŚREDNIE NATĘŻENIE OŚWIETLENIA | WSPÓŁCZYNNIK ODDAWANIA BARWY |
|---------|---------------------|-------------------------------|------------------------------|
| 1/1.1   | KORYTARZ            | 100 lx                        | 40                           |
| 1/1.2   | KLATKA SCHODOWA     | 100 lx                        | 40                           |
| 1/1.4   | HOLL                | 100 lx                        | 40                           |
| 1/1.5   | RECEPCJA            | 300 lx                        | 60                           |
| 2/1.9   | KLATKA SCHODOWA     | 100 lx                        | 40                           |