


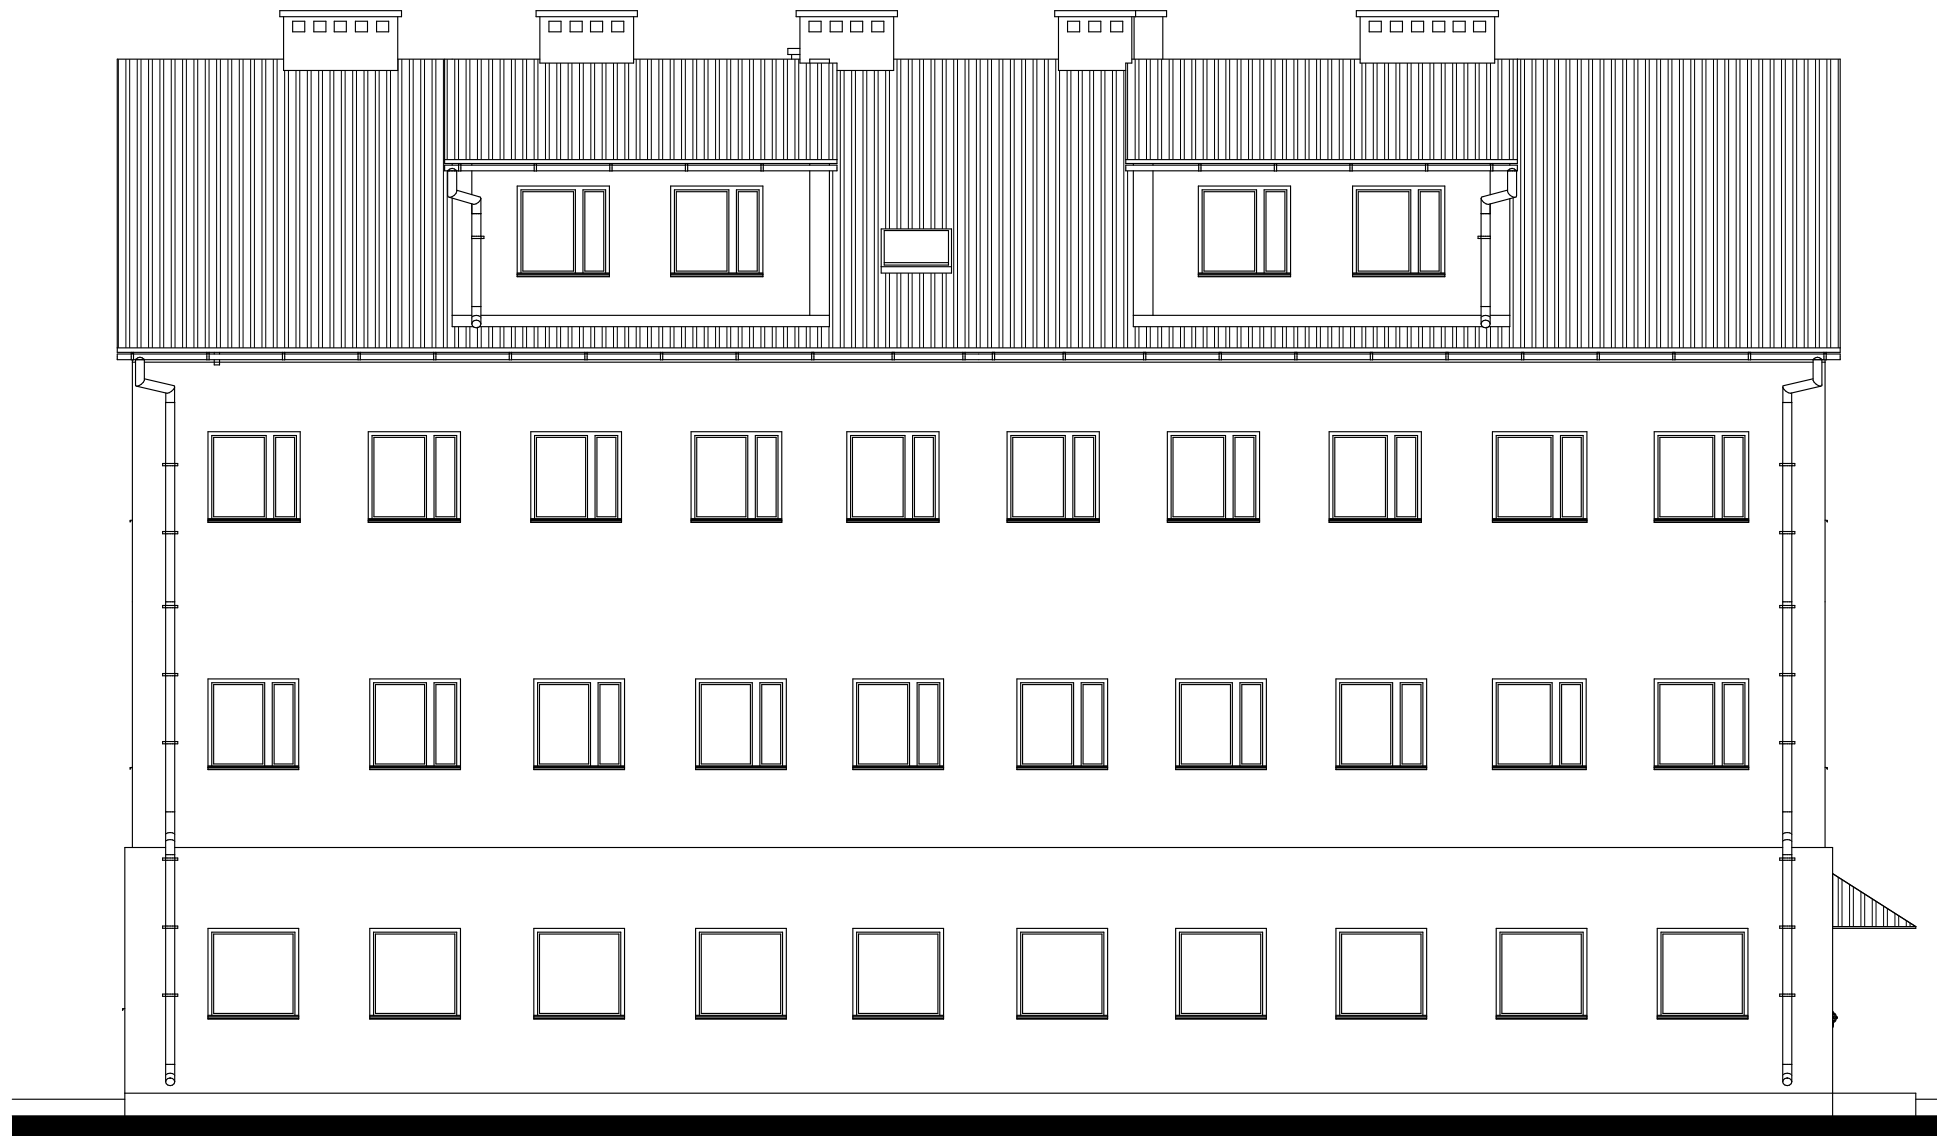

Elewacja zachodnia

1:100




Elewacja południowa

1:100



Elewacja wschodnia

1:100

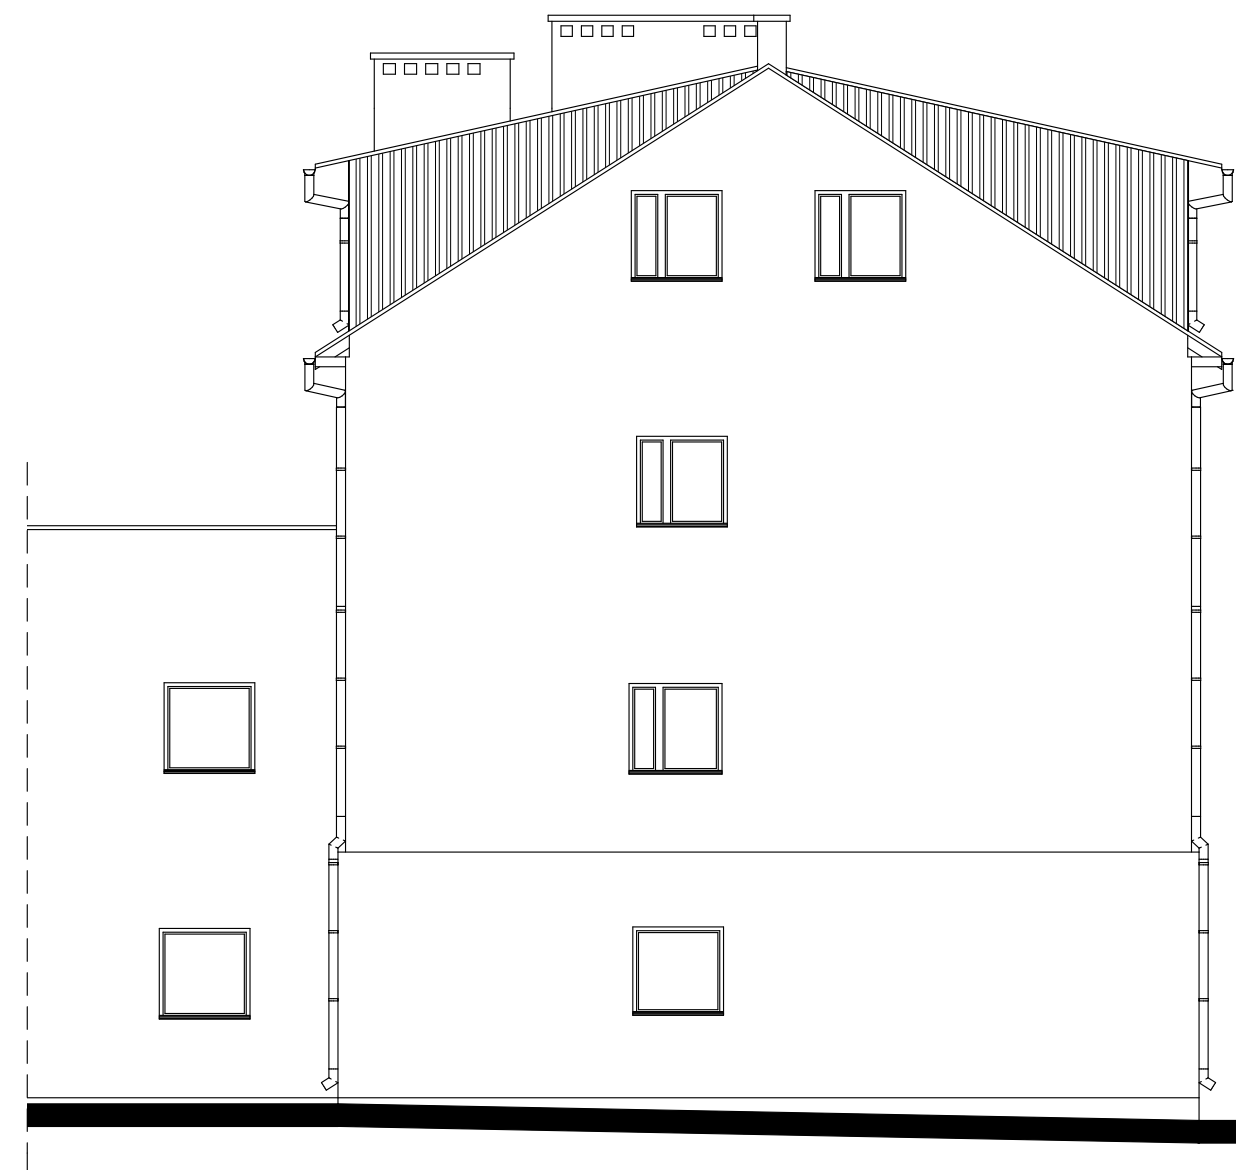

Elewacja północna

1:100



BR Pracownia Architektoniczna
ul. Piłsudskiego 4/22, 37-100 Łańcut
tel.: 17 225 46 29, www.brpa.pl

inwestycja:
Budynek Ośrodka Zdrowia
Kosina, gmiana Łańcut, dz. nr
ewid. 3534, obręb Kosina

temat:
Ośrodek Zdrowia

faza:
inwentaryzacja

opracowanie:
mgr inż. arch. Remigiusz Nycz
uprawnienia do projektowania w specjalności
architektonicznej bez ograniczeń nr ewid. Rz/A-13/04

nazwa rysunku:
**Elewacja zachodnia,
Elewacja wschodnia,
Elewacja południowa,
Elewacja północna**

skala: **1:100**

numer rysunku: **I.1**

data: **listopad 2017**

UWAGA
Opracowanie chronione jest prawem
autorskim, wszelkie zmiany wymagają
pisemnej zgody Projektanta