


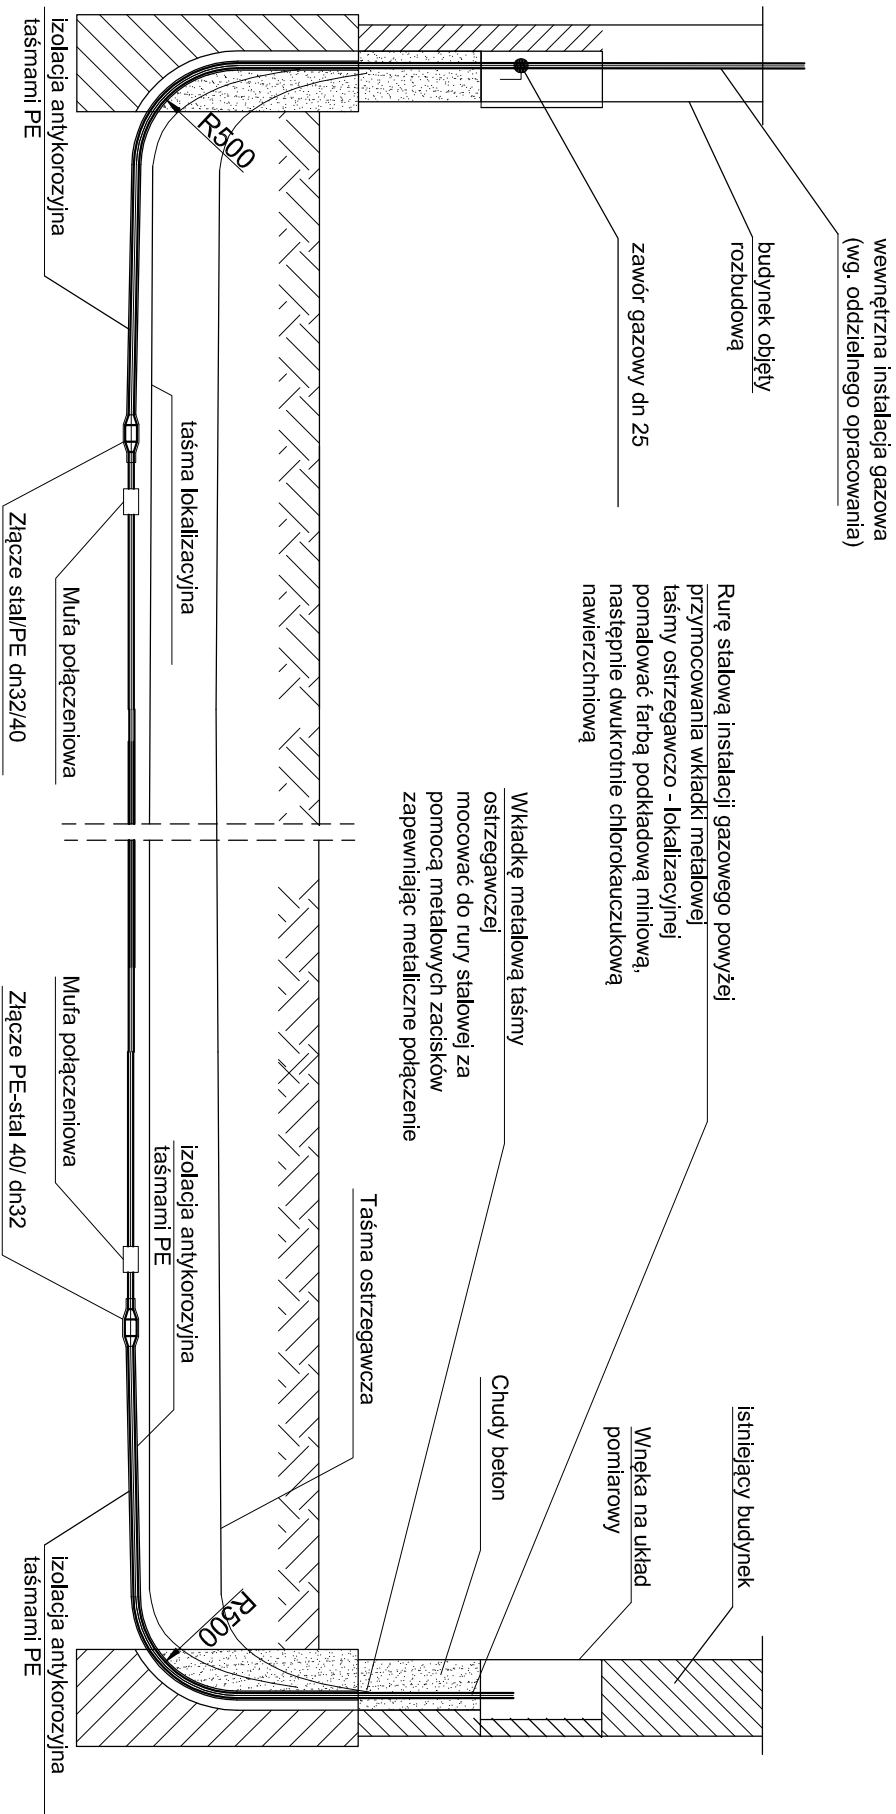

Temat: Rozbudowa oraz zmiana sposobu użytkowania części budynku Zakładu Opieki Zdrowotnej			
Inwestor: Gmina Łañcut, ul. Mickiewicza 2A, 37-100 Łañcut			
Lokalizacja: Kosina, gmina Łañcut, dz. nr ewid. 3534, objęty Kosina		Skala:	
Przedmiot rysunku: Schemat instalacji policznikowej gazu		Data opracowania:	
Projektował:	inż. Marjan Budzik, upr. nr S-234/79 S-234/80	marzec 2018	
Sprawdził:	mgr inż. Witold Duszek, upr. nr S-158/01	Nr rysunku:	