


Schemat zabudowy hydrantu nadziemnego 80

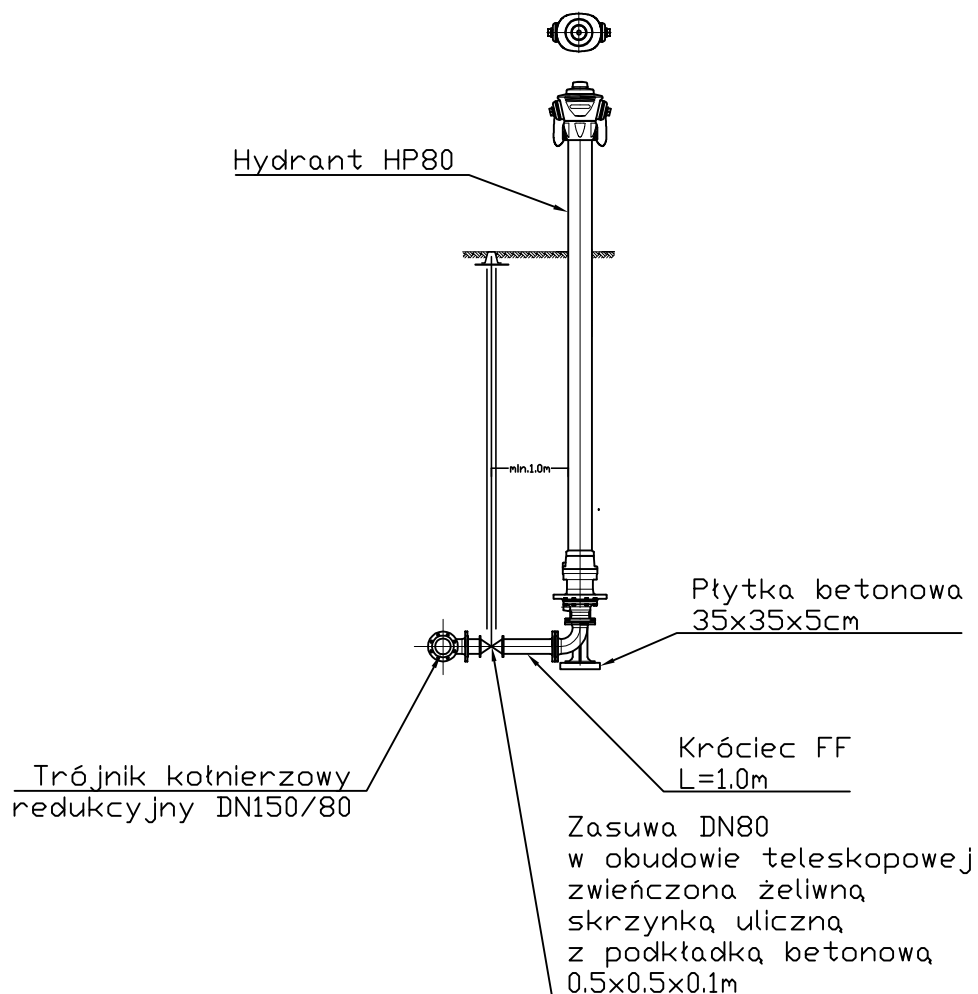

Temat: Rozbudowa oraz zmiana sposobu użytkowania części budynku Zakładu Opieki Zdrowotnej			
Inwestor: Gmina Łańcut, ul. Mickiewicza 2A, 37-100 Łańcut			
Lokalizacja: Kosina, gmina Łańcut, dz. nr ewid. 3534, obęb Kosina			Skala: 1:100/500
Przedmiot rysunku: SCHEMAT HYDRANTU HP80			Data opracowania: marzec 2018
Projektował:	inż. Marian Budzik, upr. nr S-234/79 S-234/80		
Sprawdził:	mgr inż. Witold Duszałak, upr. nr S-158/01		
			Nr rysunku: 3