RZUT-1 PIĘTRO

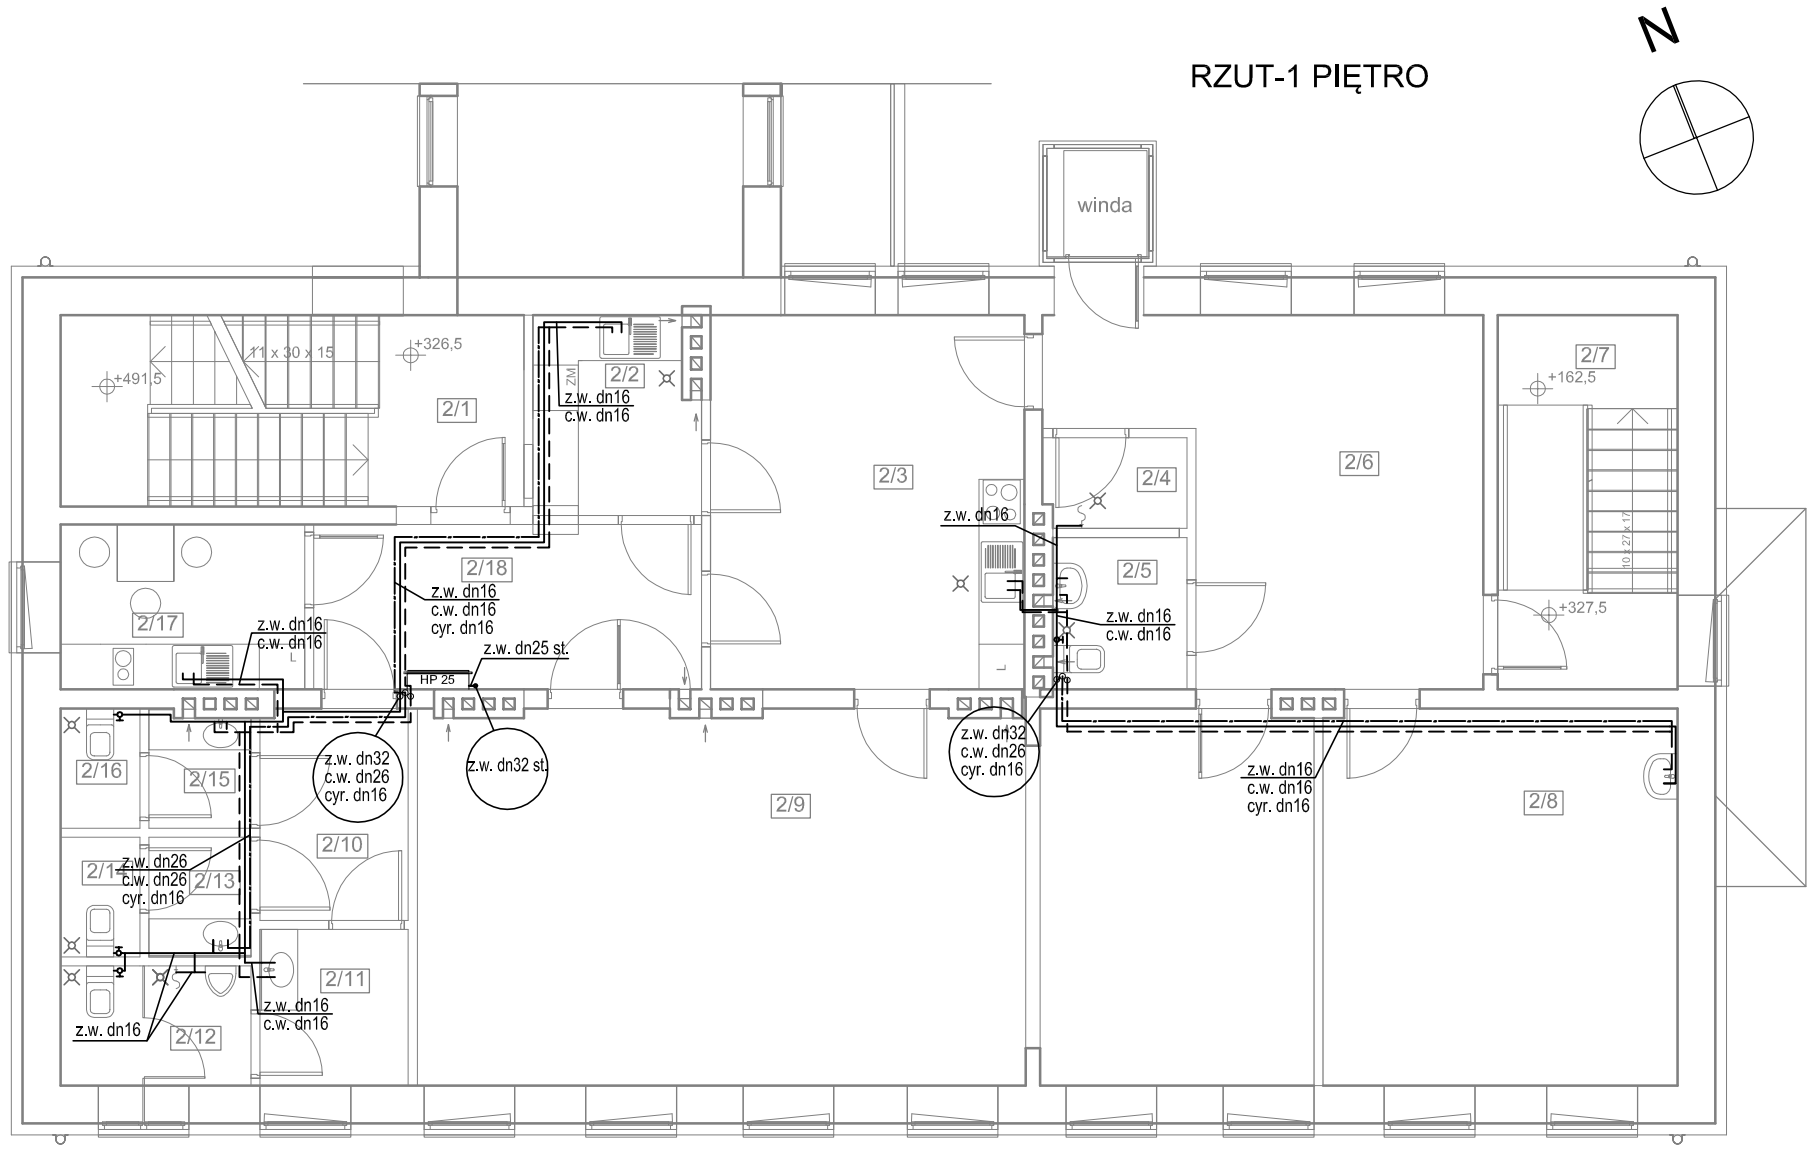

Piętro				
	2/1	klatka schodowa	płytki ceramiczne	15,51
	2/2	zmywalnia	płytki ceramiczne	5,62
	2/3	wydawanie posiłków	płytki ceramiczne	20,55
	2/4	pomieszczenie gospodarcze	płytki ceramiczne	2,25
	2/5	WC	płytki ceramiczne	3,56
	2/6	holl+szatnia	płytki ceramiczne	21,86
	2/7	klatka schodowa	płytki ceramiczne	11,78
	2/8	gabinet zabiegowy	płytki ceramiczne	23,37
	2/9	jadalnia/sala terapii zajęciowej	deska podłogowa	58,47
	2/10	komunikacja	płytki ceramiczne	5,47
	2/11	przedsionek męski	płytki ceramiczne	4,04
	2/12	WC męski	płytki ceramiczne	3,98
	2/13	przedsionek damski	płytki ceramiczne	2,13
	2/14	WC damski	płytki ceramiczne	1,66
	2/15	przedsionek dla personelu	płytki ceramiczne	2,01
	2/16	WC dla personelu	płytki ceramiczne	1,66
	2/17	pom. socjalne	płytki ceramiczne	7,04
	2/18	korytarz	płytki ceramiczne	11,18
				202,14 m²

OZNACZENIA:

PRZEWODY WODY ZIMNEJ

PRZEWODY C.W.U.

PRZEWODY CYRKULACJI

PRZEWODY WODNE INST. P.POŻ.

H25 — HYDRANTY WEWNĘTRZNE "25"

z.w. dn32 / c.w. dn26 / cyr. dn16 — PIONY INST. WODOCIĄGOWEJ

Przewody wodociągowe Pe-x/Al/PeX:
dn 32 x 3mm
dn 26 x 3mm
dn 20 x 2mm
dn 16 x 2mm
gdzie nie opisano średnic przyjmować dn 16 x 2mm

Temat:	Rozbudowa oraz zmiana sposobu użytkowania części budynku Zakładu Opieki Zdrowotnej		
Inwestor:	Gmina Łańcut, ul. Mickiewicza 2A, 37-100 Łańcut		
Lokalizacja:	Kosina, gmina Łańcut, dz. nr ewid. 3534, obęb Kosina		Skala: 1:100
Przedmiot rysunku:	RZUT PIĘTRA I - INSTALACJA WODOCIĄGOWA		Data opracowania: marzec 2018
Projektował:	inż. Marian Budzik, upr. nr S-234/79 S-234/80		
Sprawdził:	mgr inż. Witold Duszlak, upr. nr S-158/01		Nr rysunku: S-19