RZUT-2 PIĘTRO

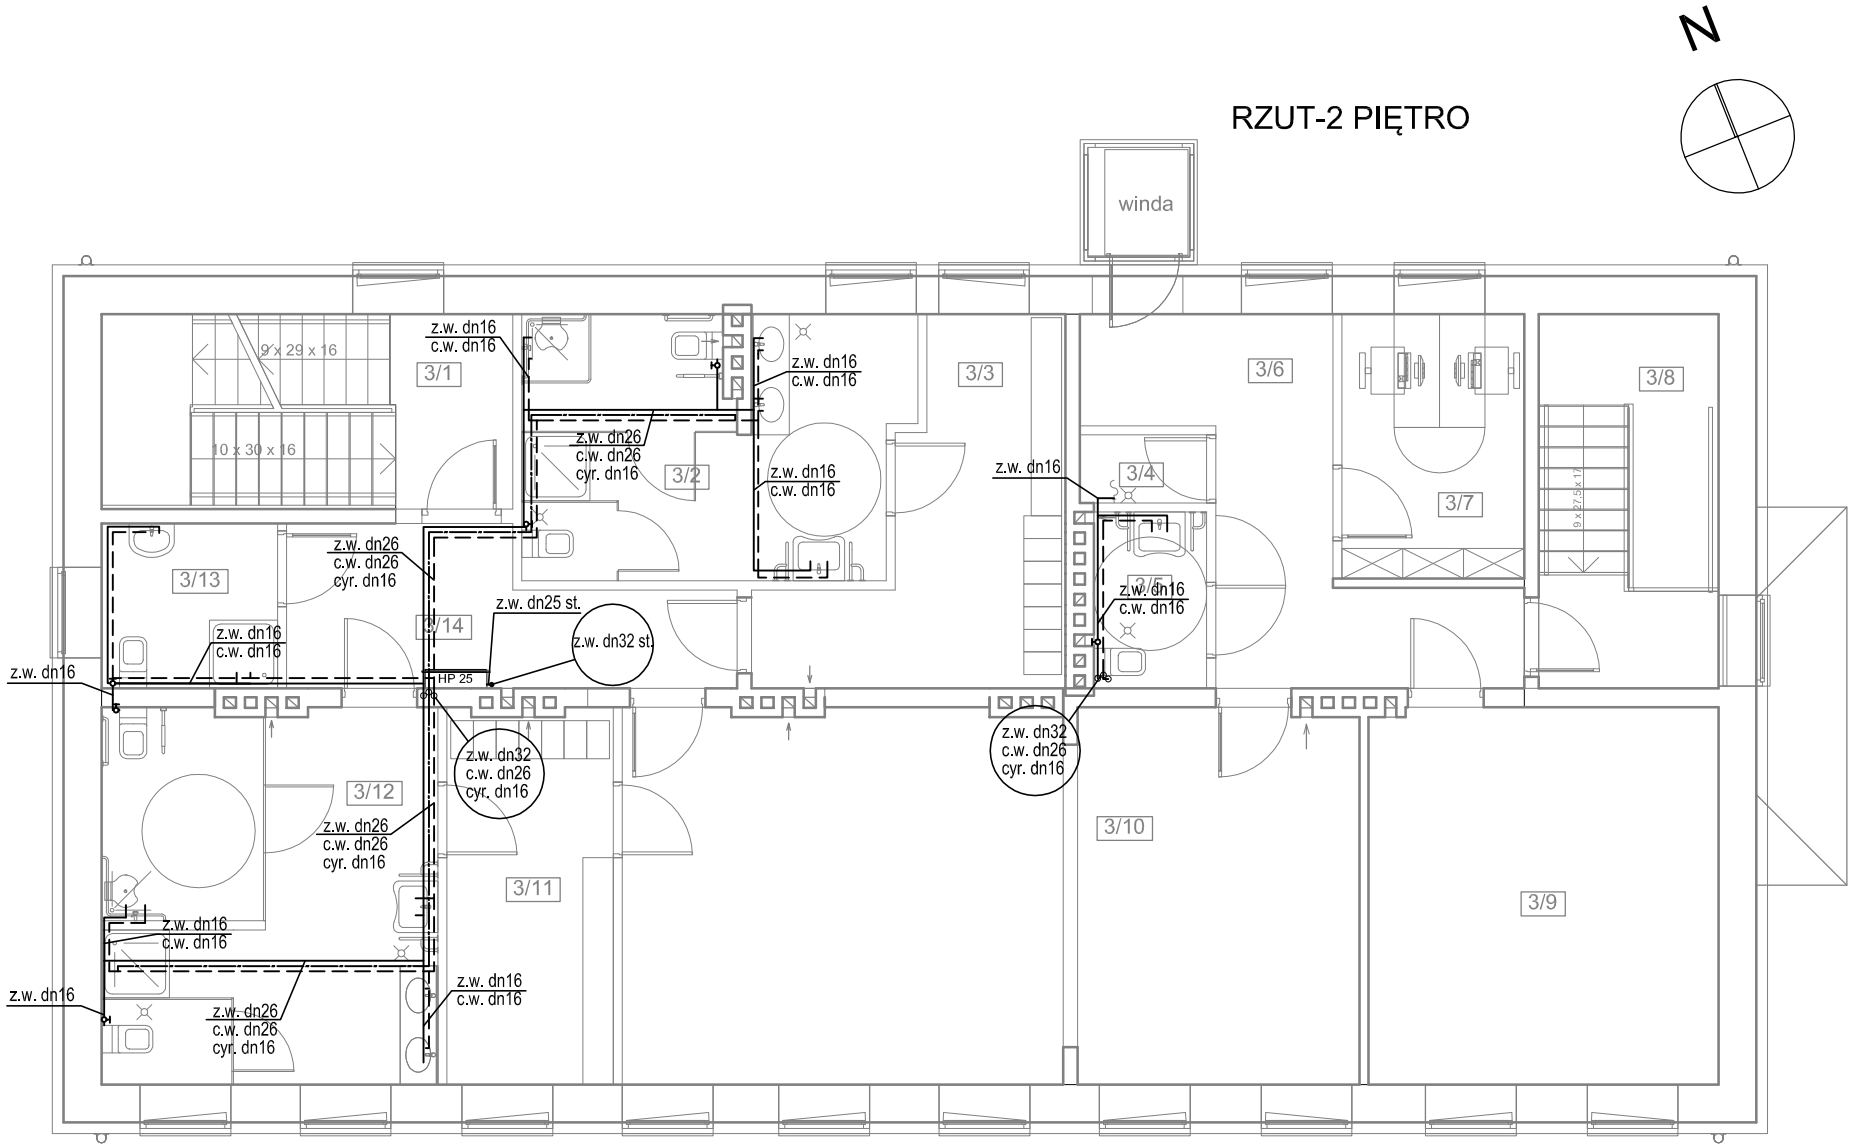

2 piętro				
	3/1	klatka schodowa	płytki ceramiczne	14,04
	3/2	umywalnia męska	płytki ceramiczne	17,11
	3/3	szatnia męska	płytki ceramiczne	12,95
	3/4	pom. gospodarcze	płytki ceramiczne	1,51
	3/5	WC dla niepełnosprawnych	płytki ceramiczne	3,47
	3/6	komunikacja	płytki ceramiczne	13,70
	3/7	pokój biurowy	deska podłogowa	8,44
	3/8	klatka schodowa	płytki ceramiczne	11,78
	3/9	pokój wypoczynkowy/ sala tera.	deska podłogowa	23,04
	3/10	sala zajęć ruchowych	deska podłogowa	48,06
	3/11	szatnia damska	płytki ceramiczne	10,82
	3/12	umywalnia damska	płytki ceramiczne	22,05
	3/13	łazienka	płytki ceramiczne	5,08
	3/14	korytarz	płytki ceramiczne	10,38
				202,43 m²

OZNACZENIA:

PRZEWODY WODY ZIMNEJ

PRZEWODY C.W.U.

PRZEWODY CYRKULACJI

PRZEWODY WODNE INST. P.POŻ.

H25 — HYDRANTY WEWNĘTRZNE "25"

z.w. dn32 / c.w. dn26 / cyr. dn16 — PIONY INST. WODOCIĄGOWEJ

Przewody wodociągowe Pe-x/Al/PeX:
dn 32 x 3mm
dn 26 x 3mm
dn 20 x 2mm
dn 16 x 2mm
gdzie nie opisano średnic przyjmować dn 16 x 2mm

Temat:	Rozbudowa oraz zmiana sposobu użytkowania części budynku Zakładu Opieki Zdrowotnej	
Inwestor:	Gmina Łańcut, ul. Mickiewicza 2A, 37-100 Łańcut	
Lokalizacja:	Kosina, gmina Łańcut, dz. nr ewid. 3534, obęb Kosina	Skala: 1:100
Przedmiot rysunku:	RZUT PIĘTRA II - INSTALACJA WODOCIĄGOWA	Data opracowania: marzec 2018
Projektował:	inż. Marian Budzik, upr. nr S-234/79 S-234/80	
Sprawdził:	mgr inż. Witold Duszlak, upr. nr S-158/01	Nr rysunku: S-20