


- LEGENDA:
- proj. instalacja gazowa
 - KG - kocioł gazowy 24 kW
 - RO - proj. rura osłonowa
- UWAGA:
- Gazomierz należy instalować w odległości nie mniejszej niż 1 m od palnika gazowego (liczyć w rzucie poziomym).
 - Odcinek od gazomierza do urządzenia gazowego nie może być krótszy niż 3 m (w rozwinięciu).
 - Przejścia przez przegrody budowlane wykonać w stalowej tuleji ochronnej.
 - Zgodnie z zaleceniami producenta przed kotłem zamontować filtr.
 - Przewody instalacji gazowej prowadzić po ścianie zewnętrznej, w warstwie izolacji, wewnątrz budynku pod sufitem.

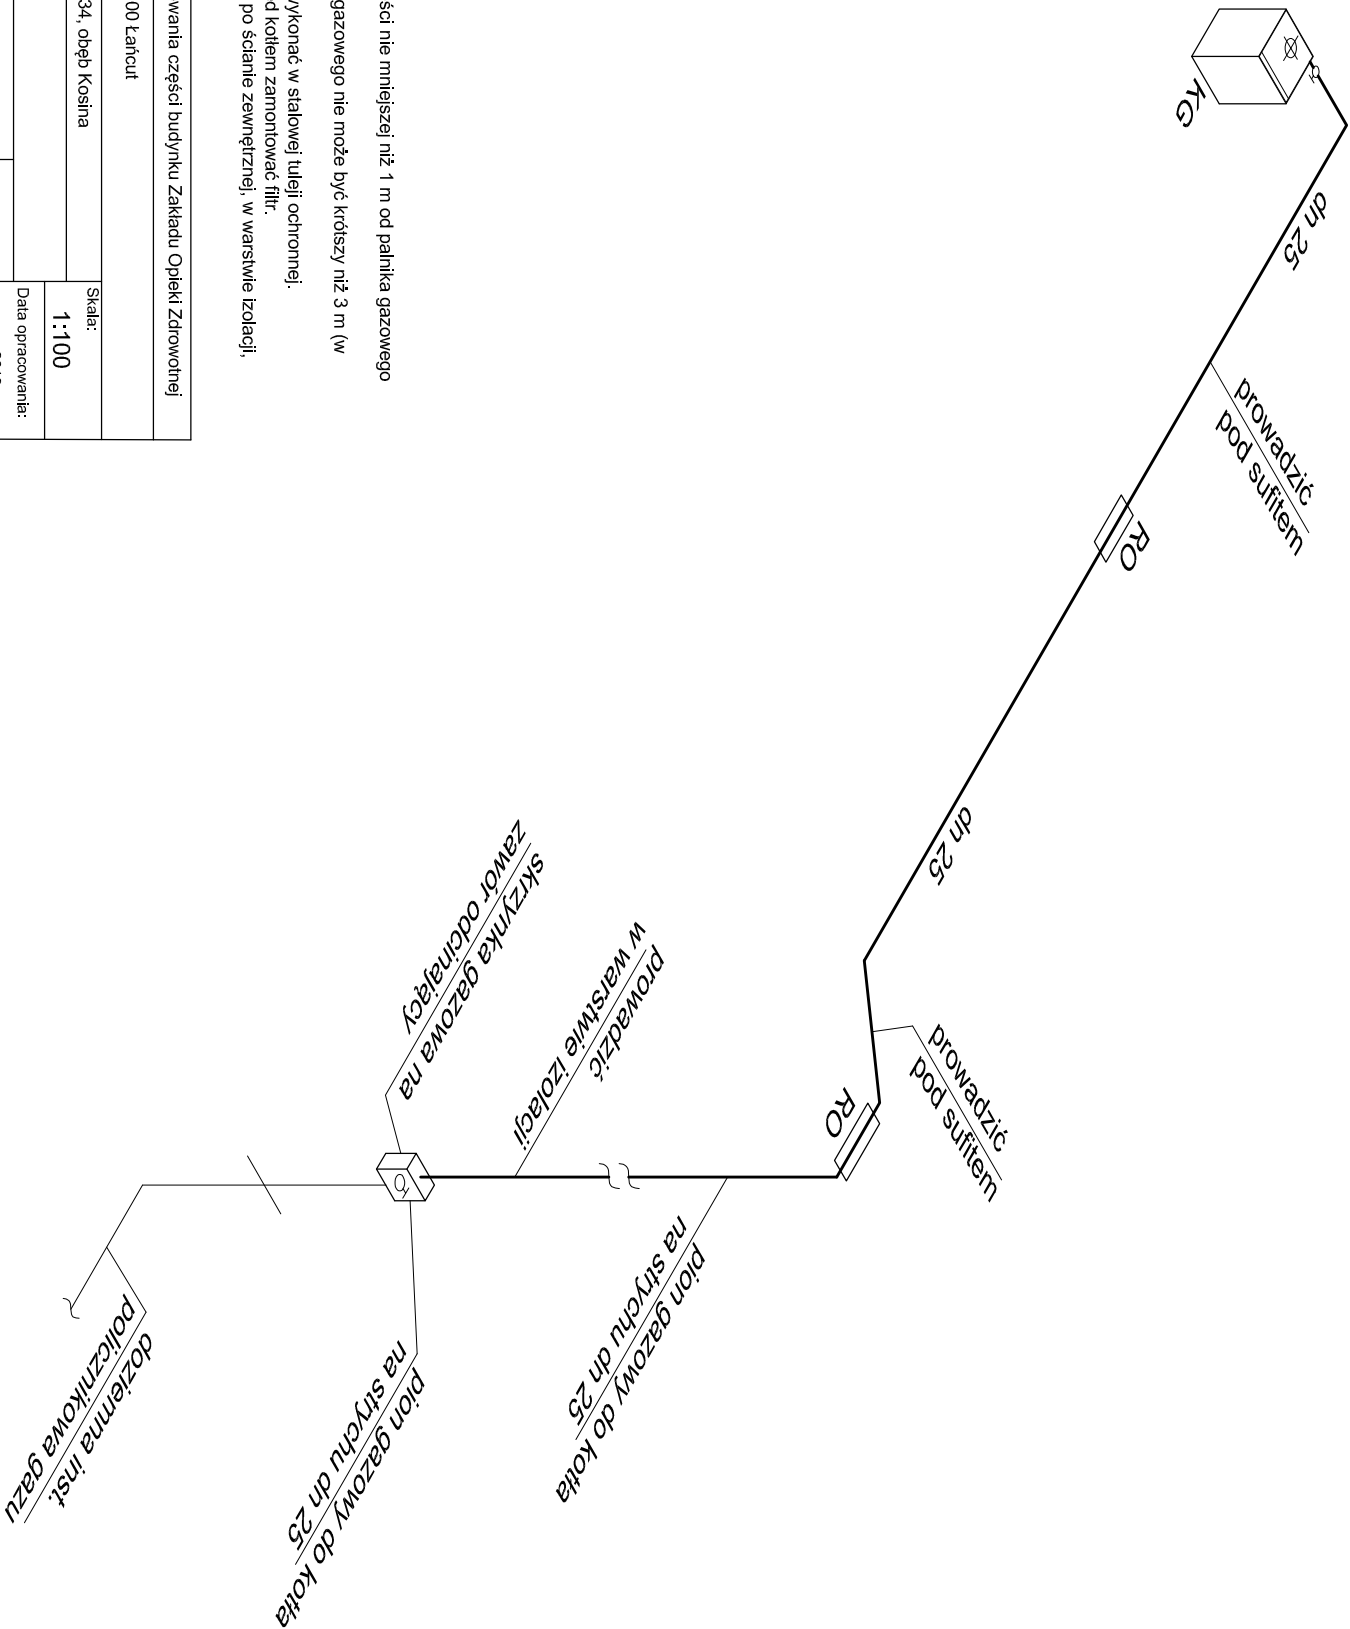

Temat: Rozbudowa oraz zmiana sposobu użytkowania części budynku Zakładu Opieki Zdrowotnej			
Inwestor: Gmina Łañcut, ul. Mickiewicza 2A, 37-100 Łañcut			
Lokalizacja: Kosina, gmina Łañcut, dz. nr ewid. 3534, objęć Kosina		Skala: 1:100	
Przedmiot rysunku: INSTALACJA GAZU - III PIĘTRO		Data opracowania: marzec 2018	
Projektował: Inż. Marjan Budzik, upr. nr S-234/79 S-234/80		Nr rysunku: S-27	
Sprawdził: mgr Inż. Witold Duszałek, upr. nr S-158/01			