



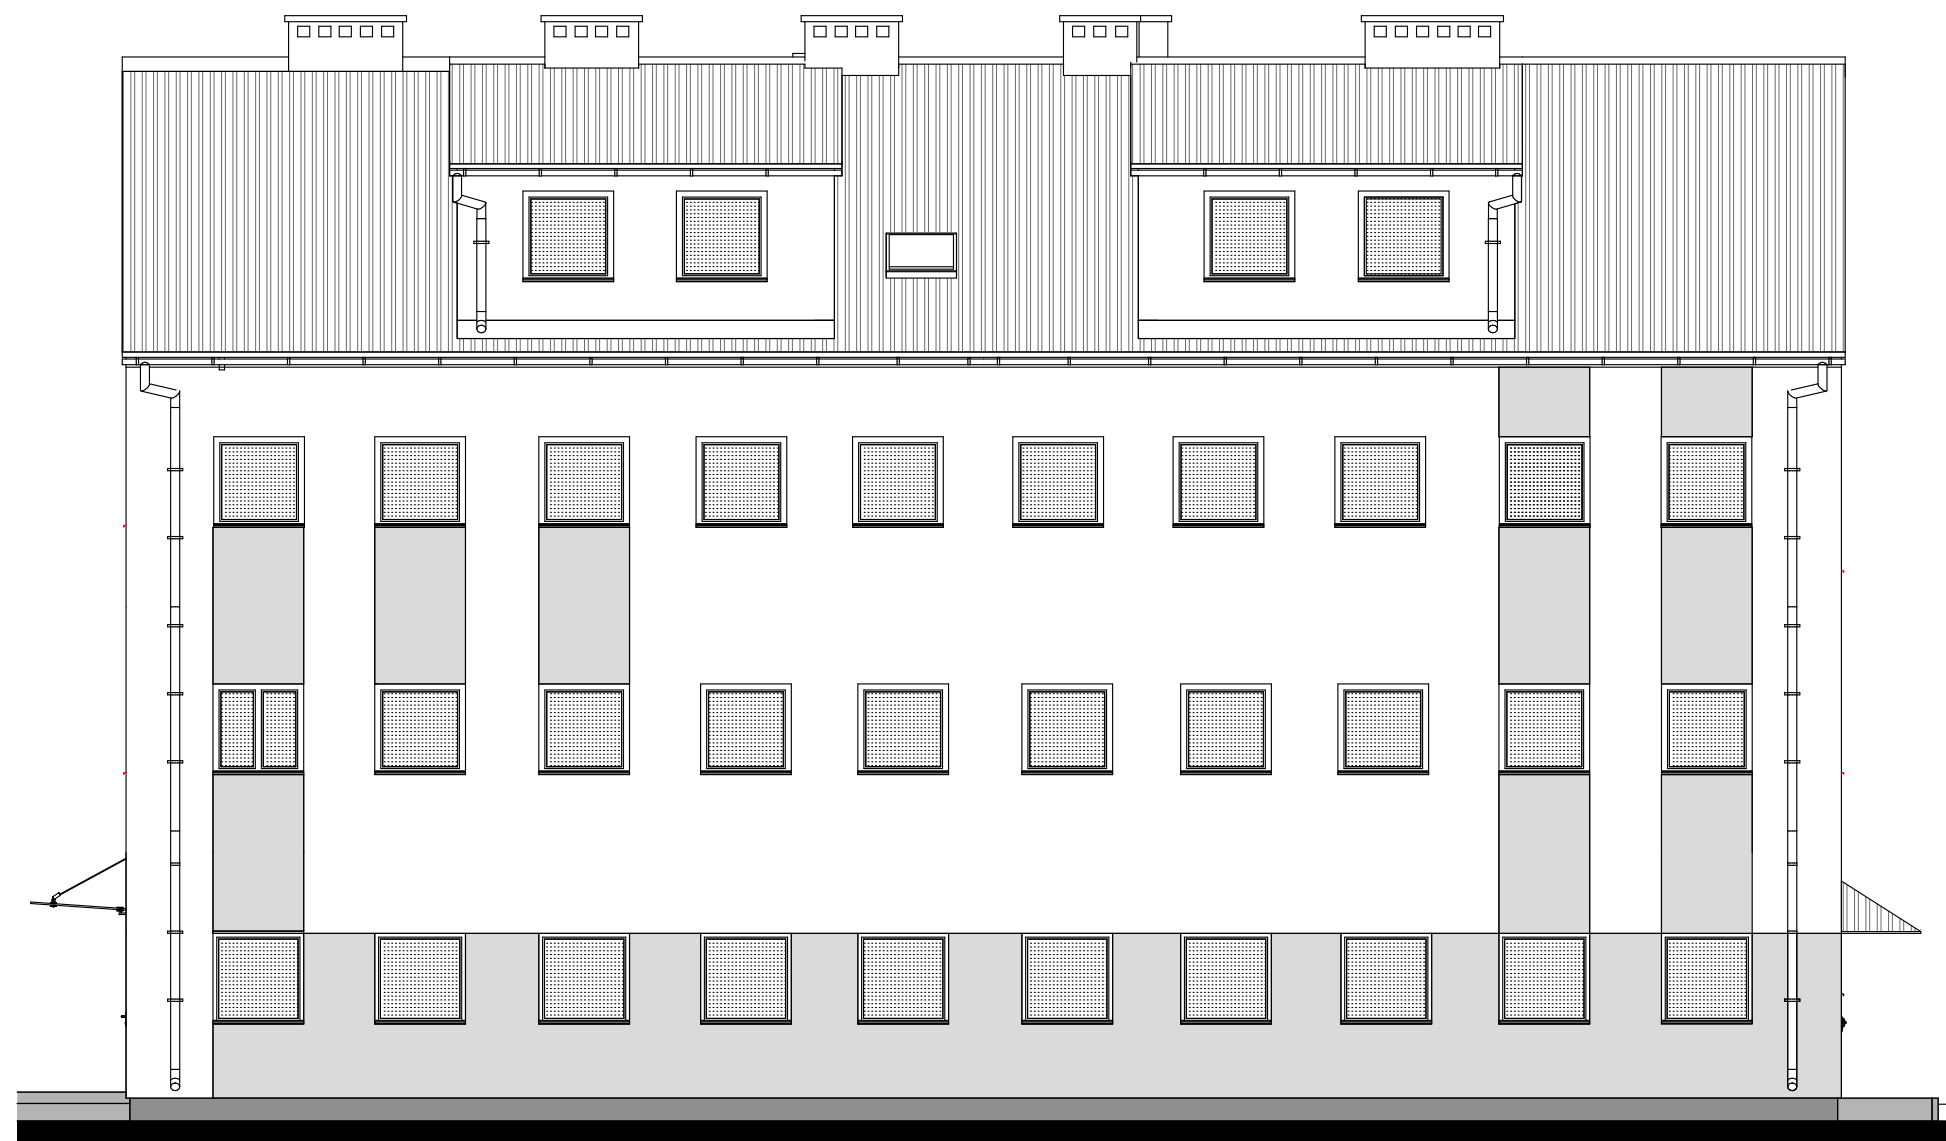

Elewacja zachodnia

1:100

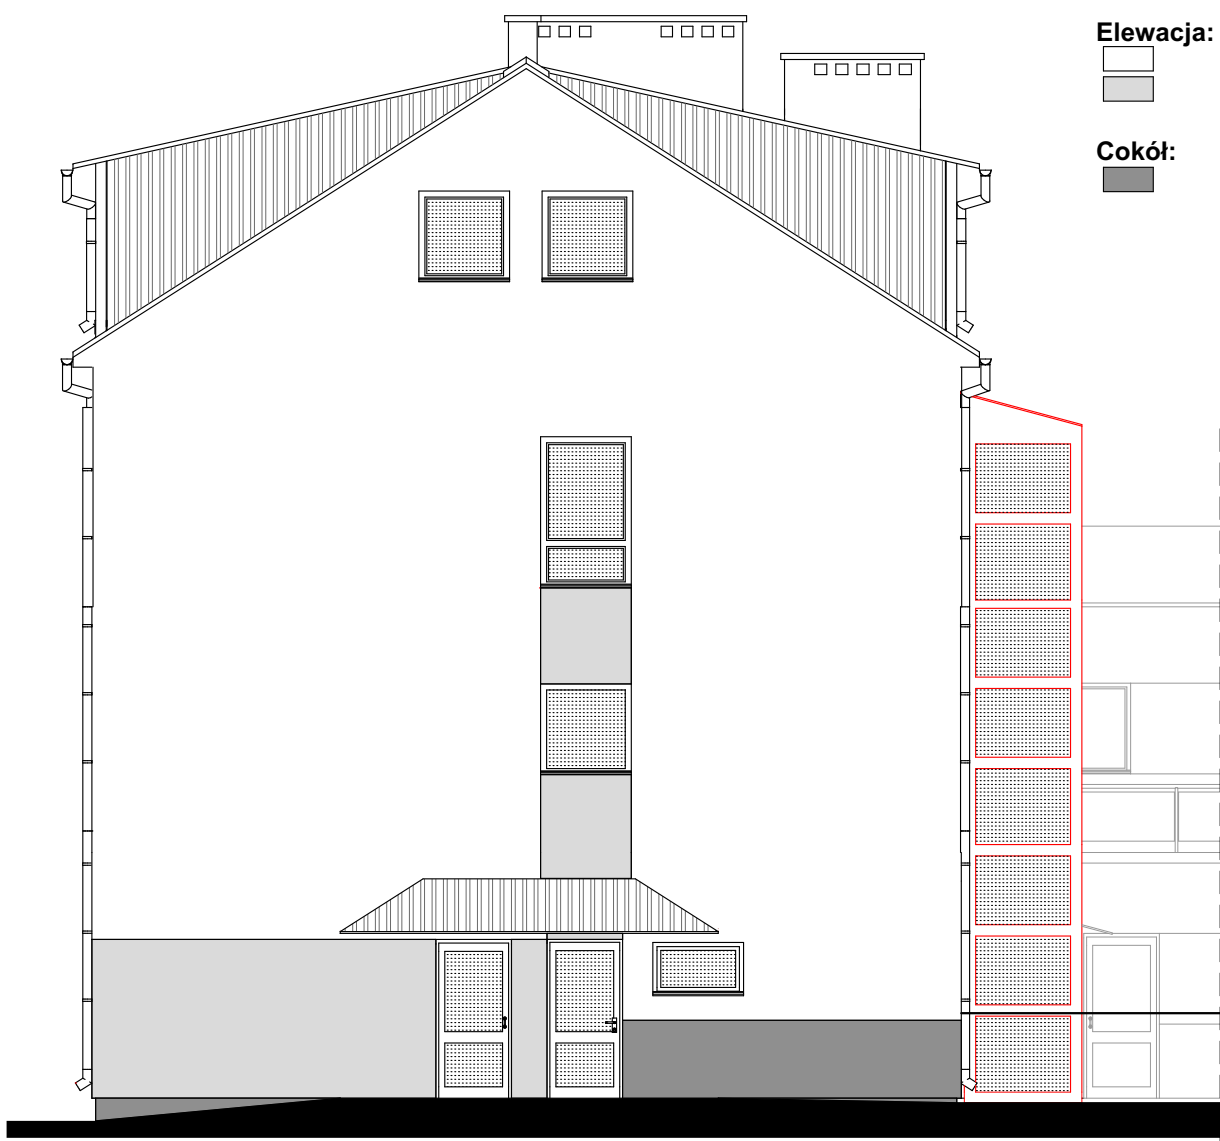


Elewacja południowa

1:100



Elewacja wschodnia

1:100

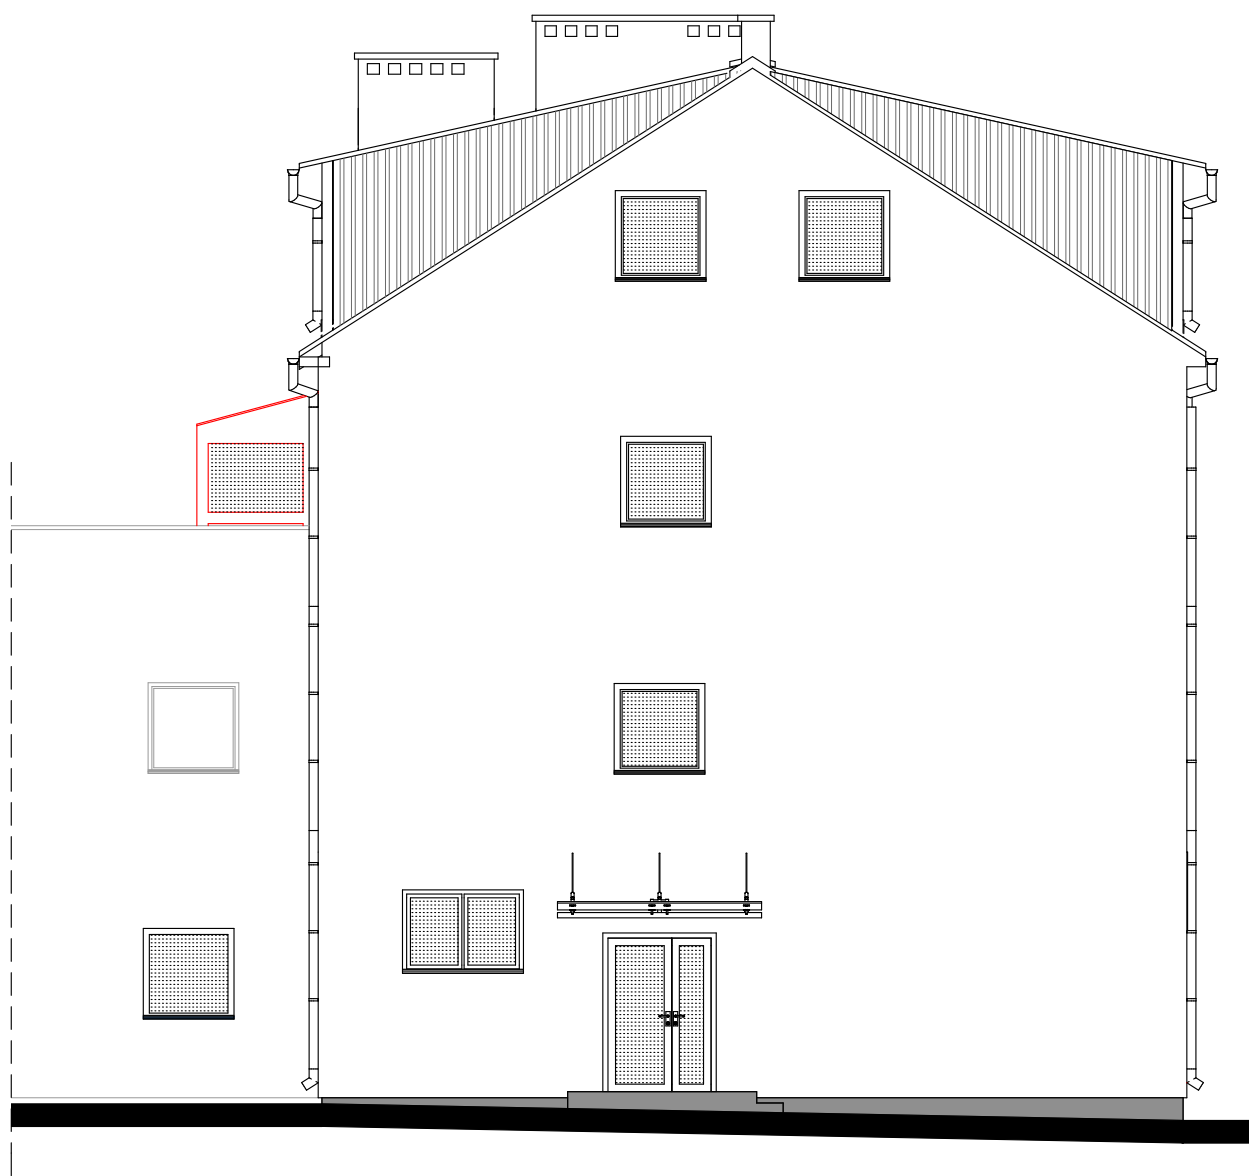

Elewacja północna

1:100

LEGENDA

Rury spustowe: stalowe, kolor grafitowy- RAL 9006
Dach: blacha trapezowa, kolor antracytowy- RAL 7021
Okna i drzwi: PVC w kolorze RAL 7024 (kolor biały)

Elewacja:
tynk-kolor NCS S 0500-N
tynk-kolor NCS S 1500-N

Cokół:
tynk mozaikowy (grafitowy)



BR Pracownia Architektoniczna
ul. Piłsudskiego 4/22, 37-100 Łañcut
tel.: 17 225 46 29, www.brpa.pl

inwestycja:
Rozbudowa, przebudowa i
zmiana sposobu użytkowania
części pomieszczeń istniejącego
budynku Ośrodka Zdrowia w
Kosinie z przeznaczeniem na
Dom Dziennego Pobytu dla
Seniorów

Kosina, gmiana Łañcut, dz. nr
ewid. 3534, obręb 5 Kosina

temat:
Dom Dziennego Pobytu dla
Seniorów

faza:
projekt wykonawczy

projekt:
mgr inż. arch. Remigiusz Nycz
uprawnienia do projektowania w specjalności
architektonicznej bez ograniczeń nr ewid. Rz/A-13/04

sprawdzenie:
mgr inż. arch. Bogusław Makocki
uprawnienia do projektowania w specjalności
architektonicznej bez ograniczeń nr ewid. Rz/A-04/04

nazwa rysunku:
Elewacja zachodnia,
Elewacja wschodnia,
Elewacja południowa,
Elewacja północna

skala: 1:100

numer rysunku: A.1

data: marzec 2018

UWAGA
Opracowanie chronione jest prawem
autorskim, wszelkie zmiany wymagają
pisemnej zgody Projektanta