


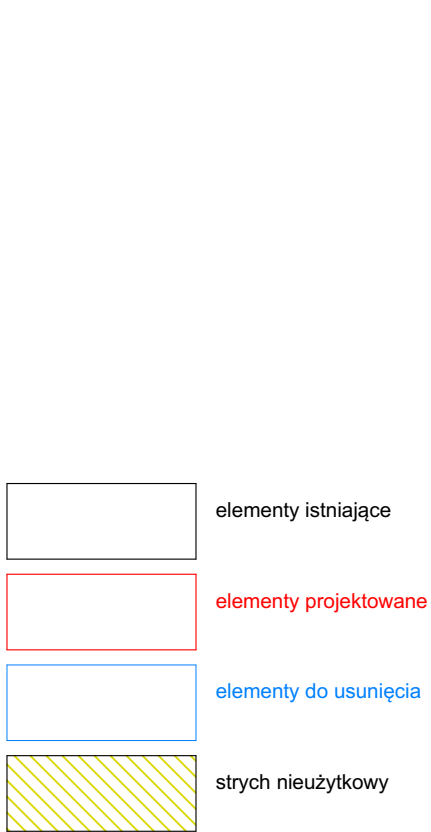

ŚCIANY ZEWNĘTRZNE:
ściana 1:3

1. tynk wewnętrzny
2. cegła ceramiczna, gr. 12 cm
3. pustka powietrzna, gr. 9 cm
4. pustak ceramiczny, gr. 29 cm
5. styropian, gr. 15 cm
6. tynk zewnętrzny

ŚCIANY WEWNĘTRZNE:
ściana 0:1

1. tynk wewnętrzny
2. cegła ceramiczna, gr. 12 cm
3. tynk wewnętrzny

ściana 0:5
1. tynk wewnętrzny
2. pustak ceramiczny, gr. 19 cm
3. tynk wewnętrzny

ściana 0:6

1. płyta gips.- karton. na ruszcie systemowym
2. styropian, gr. 10 cm
3. pustak ceramiczny, gr. 19 cm
4. styropian 6 cm
5. blacha trapezowa

3 piętro				
4/1	klatka schodowa	plytki ceramiczne	13,08	
4/2	sewerowania	antyelektrostatyczna	11,78	
4/3	kotłownia	plytki ceramiczne	20,67	
4/4	magazyn	plytki ceramiczne	13,28	
4/5	magazyn	plytki ceramiczne	13,16	
4/6	pom. na sprzęt porzadkowy	plytki ceramiczne	13,19	
4/7	korytarz	plytki ceramiczne	49,49	
				134,65 m ²
suma				739,20 m ²

BR
BR Pracownia Architektoniczna
ul. Piłsudskiego 4/22, 37-100 Łańcut
tel.: 17 225 46 29, www.brpa.pl

inwestycja:
Rozbudowa, przebudowa i
zmiana sposobu użytkowania
części pomieszczeń istniejącego
budynku Ośrodka Zdrowia w
Kosinie z przeznaczeniem na
Dom Dziennego Pobytu dla
Seniorów

Kosina, gmiana Łańcut, dz. nr
ewid. 3534, obręb 5 Kosina

temat:
Dom Dziennego Pobytu dla Seniorów

faza:
projekt wykonawczy

projekt:
mgr inż. arch. Remigiusz Nycz
uprawnienia do projektowania w specjalności
architektonicznej bez ograniczeń nr ewid. Rz/A-13/04

mgr inż. arch. Bogusław Makocki
uprawnienia do projektowania w specjalności
architektonicznej bez ograniczeń nr ewid. Rz/A-04/04

nazwa rysunku:
Rzut poddasza

skala: 1:50

numer rysunku: **A.5**

data: marzec 2018

UWAGA
Opracowanie chronione jest prawem autorskim, wszelkie zmiany wymagają pisemnej zgody Projektanta