


Projekt zagospodarowania działki

skala 1: 1000

Inwestycja: Rozbudowa, przebudowa i zmiana sposobu użytkowania części pomieszczeń istniejącego budynku Ośrodka Zdrowia w Kosinie z przeznaczeniem na Dom Dziennego pobytu dla Seniorów, budowa przyłącza wodociągowego, hydrantu p.pożarowego zewnętrznego.

Lokalizacja: Kosina, gmina Łańcut, dz. nr ewid. 3534, obę 5 Kosina

Inwestor: Gmina Łańcut, ul. Mickiewicza 2A, 37-100 Łańcut

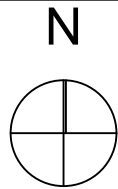

niniejsza mapa jest
zgodna z oryginałem
mapy do celów projektowych

- Nr 1 istniejący budynek objęty opracowaniem
- Nr 2 istniejący budynek Niepublicznego Zakładu Opieki Zdrowotnej
- Nr 3 projektowana winda zewnętrzna
- Nr 4 istniejący budynek mieszkalny jednorodzinny- ściany i dach nierozprzestrzeniające ognia
- Nr 5 istniejący budynek gospodarczy- ściany i dach nierozprzestrzeniające ognia
- główne wejścia do budynku
- Z ➤ istniejący zjazd indywidualny
- granica działki
- A,B,C,... linie rozgraniczające teren inwestycji
- △△ nieprzekraczalna linia zabudowy
- N-8 istniejące miejsca postojowe dla samochodów osobowych sz. 14
- NP istniejące miejsca postojowe dla samochodów osobowych osób niepełnosprawnych sz. 2
- istniejące utwardzenie gruntu

Doziemna instalacja licznikowa gazu niskiego ciśnienia:

- g1 - g2: porojektowana licznikowa instalacja gazu nieskiego ciśnienia PE 100 SDR 11 D40 x 3,7, dł. 18,5 m
- g1 - projektowana skrzynka na kurek główny i gazomierz
- g2 - projektowana skrzynka na zawór odcinający

Wodociąg i hydrant:

- w - projektowany przyłącz wodociągowy- PE Ø 63 x 3.8 SDR17, dł.=39,0 m
- HP - projektowany hydrant nadziemny HP80 z zasuwa
- Z - projektowana zasuwa Ø 50 mm

MAPA DO CELÓW PROJEKTOWYCH

Miejscowość: Kosina

Jednostka ewidencyjna: 181004-2 Łańcut

Obręb ewidencyjny: 5-Kosina

Arskus: 7.125.32.10.2

Skala 1: 1000

Układ współrzędnych prostokątnych płaskich: 2000/21

Układ wysokości: Kronsztadt '86

Mapa aktualna wg stanu na dzień: 23.02.2018

Oznaczenie granic obszaru, który był przedmiotem aktualizacji:

Służebności gruntowe mające wpływ na zagospodarowanie gruntów zlokalizowanych w granicach projektowanej inwestycji: wykonanie niniejszej mapy nie było poprzedzone ustaleniami dotyczącymi ewentualnych służebności gruntowych obciążających grunty położone w granicach projektowanej inwestycji budowlanej

Oznaczenie kancelaryjne zgłoszenia pracy geodezyjnej GN-K.6642.377.2018

Niniejszy dokument opracowany został na podstawie materiałów zasobu geodezyjno-kartograficznego nr licencji GN-K.6642.377.2018_1810_K05

GEODETA UPRAWNIONY

inż. Józef Duliban

Łańcut, ul. Zielona 145, tel. 17 225 41 39


Imię i nazwisko i nazwisko wykonawcy oraz podpis osoby reprezentującej wykonawcę

Imię i nazwisko i nazwisko wykonawcy oraz podpis osoby reprezentującej wykonawcę

Poświadczam, że niniejszy dokument został opracowany w wyniku prac geodezyjnych i kartograficznych, których rezultatem jest niniejsza mapa do celów projektowych, zawierająca operat techniczny wpisany do ewidencji materiałów państwowego zasobu geodezyjnego i kartograficznego.

Organ prowadzący państwowy zasób geodezyjny i kartograficzny	STAROSTA ŁAŃCUCKI
Identyfikator ewidencyjny materiału zasobu - operatu technicznego	P 1810.20.18435
Data wpisania operatu technicznego do ewidencji materiałów zasobu	2018-02-27
Imię, nazwisko i podpis osoby reprezentującej organ	Z up. STAROSTY ŁAŃCUCKIEGO

inż. Mieczysław REJMAN
KIEROWNIK REFERATU
Powiatowy Ośrodek Dokumentacji
Geodezyjnej i Kartograficznej

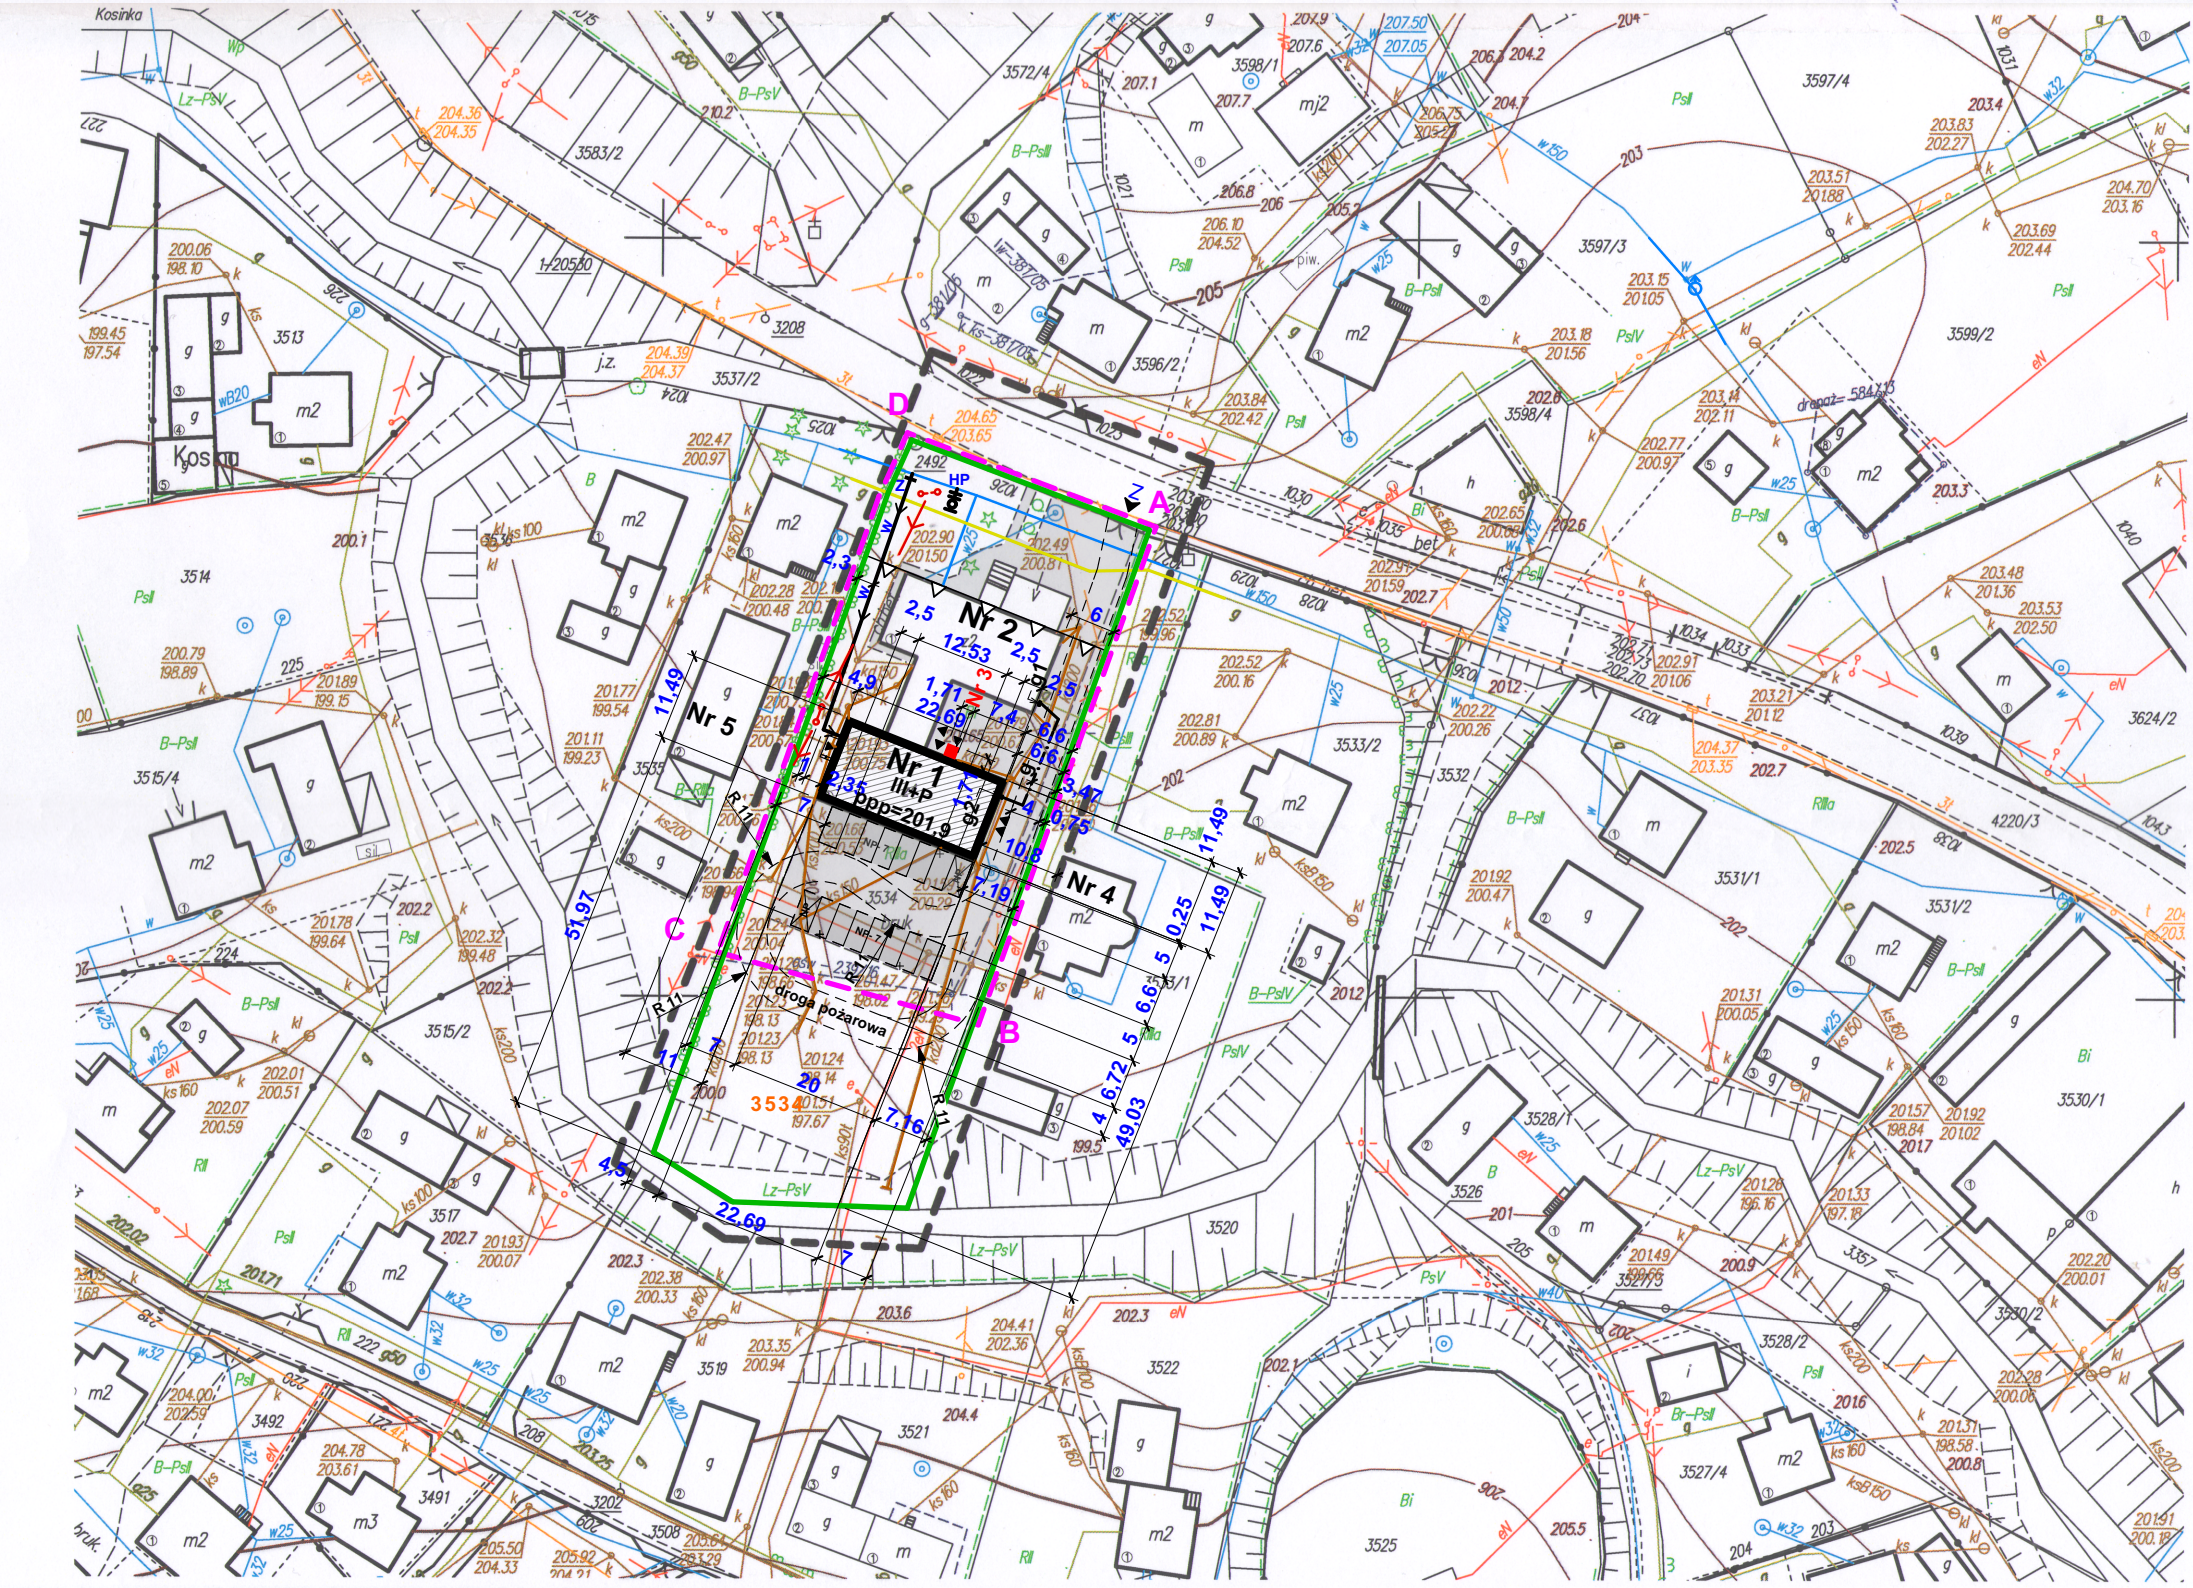

BR Pracownia Architektoniczna
ul. Piłsudskiego 4/22, 37-100 Łańcut
tel.: 17 225 46 29, www.brpa.pl

inwestycja:
Rozbudowa, przebudowa i
zmiana sposobu użytkowania
części pomieszczeń istniejącego
budynku Ośrodka Zdrowia w
Kosinie z przeznaczeniem na
Dom Dziennego pobytu
dla Seniorów, budowa przyłącza
wodociągowego, hydrantu
p.pożarowego zewnętrznego.

Kosina, gmina Łańcut, dz. nr
ewid. 3534, obę 5 Kosina

faza:
projekt wykonawczy

architektura - projekt:
mgr inż. arch. Remigiusz Nycz
uprawnienia do projektowania w specjalności
architektonicznej bez ograniczeń nr ewid. Rz/A-13/04

architektura - sprawdzenie:
mgr inż. arch. Bogusław Makocki
uprawnienia do projektowania w specjalności
architektonicznej bez ograniczeń nr ewid. Rz/A-04/04

instalacje sanitarne - projekt:
inż. Marian Budzik
uprawnienia budowlane nr ewid. S-234/79 i S-234/80
do projektowania w specjalności instalacyjnej

instalacje sanitarne - sprawdzenie:
mgr inż. Witold Duszlak
uprawnienia budowlane nr ewid. S-158/01
do projektowania bez ograniczeń w specjalności instalacyjnej

nazwa rysunku:
Projekt zagospodarowania
działki

skala: 1:1000

numer rysunku: Z.01

data: marzec 2018

UWAGA
Opracowanie chronione jest prawem
autorskim, wszelkie zmiany wymagają
pisemnej zgody Projektanta