


- LEGENDA:
- proj. instalacja gazowa
  - KG - kocioł gazowy 24 kW
  - RO - proj. rura osłonowa
- UWAGA:
1. Gazomierz należy instalować w odległości nie mniejszej niż 1 m od palnika gazowego (liczyć w rzucie poziomym).
  2. Odcinek od gazomierza do urządzenia gazowego nie może być krótszy niż 3 m (w rozwinięciu).
  3. Przejścia przez przegrody budowlane wykonać w stalowej tuleji ochronnej.
  4. Zgodnie z zaleceniami producenta przed kotłem zamontować filtr.
  5. Przewody instalacji gazowej prowadzić po ścianie zewnętrznej, w warstwie izolacji, wewnątrz budynku pod sufitem.

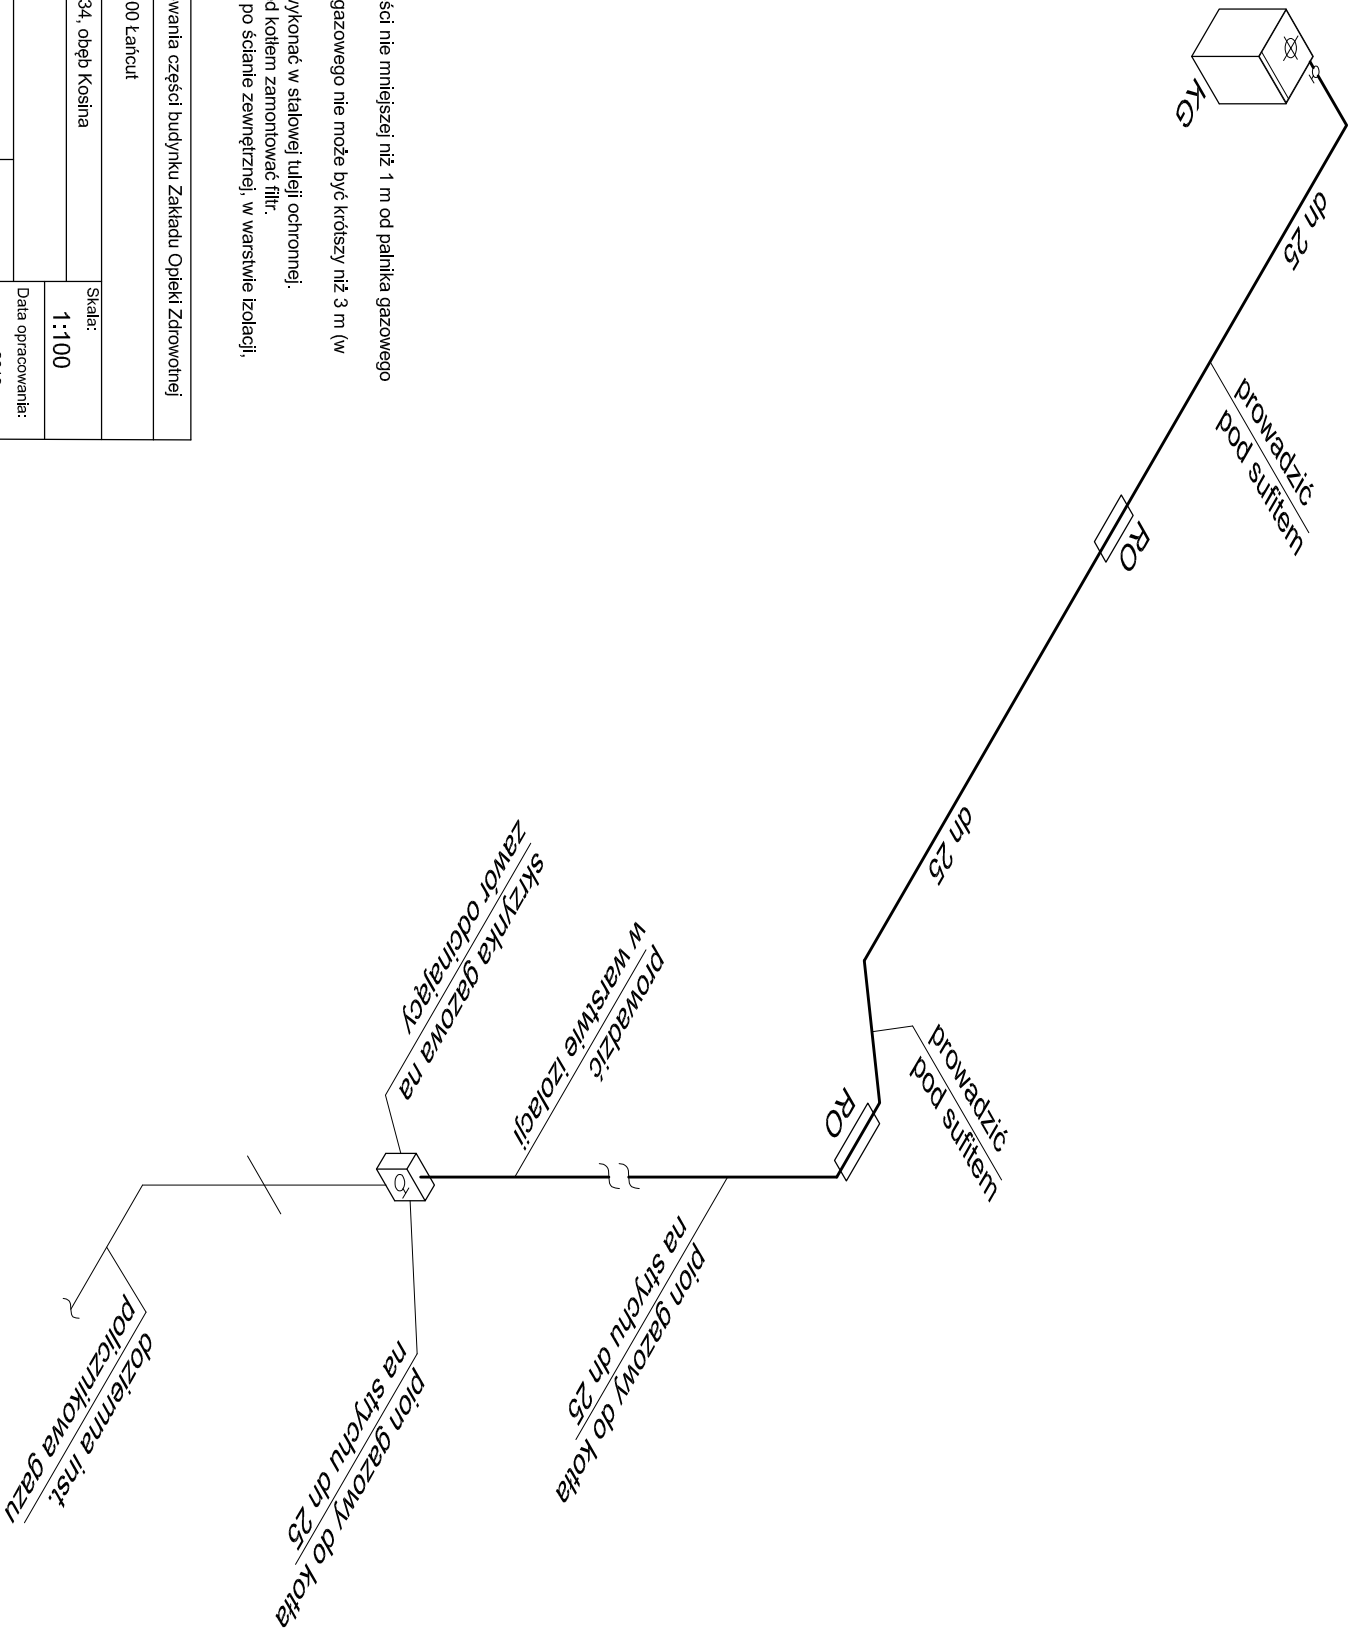

|                                                                                           |  |                               |  |
|-------------------------------------------------------------------------------------------|--|-------------------------------|--|
| Temat: Rozbudowa oraz zmiana sposobu użytkowania części budynku Zakładu Opieki Zdrowotnej |  |                               |  |
| Inwestor: Gmina Łañcut, ul. Mickiewicza 2A, 37-100 Łañcut                                 |  |                               |  |
| Lokalizacja: Kosina, gmina Łañcut, dz. nr ewid. 3534, objęć Kosina                        |  | Skala: 1:100                  |  |
| Przedmiot rysunku: INSTALACJA GAZU - III PIĘTRO                                           |  | Data opracowania: marzec 2018 |  |
| Projektował: Inż. Marian Budzik, upr. nr S-234/79 S-234/80                                |  | Nr rysunku: S-16              |  |
| Sprawdził: mgr Inż. Witold Duszałek, upr. nr S-158/01                                     |  |                               |  |