


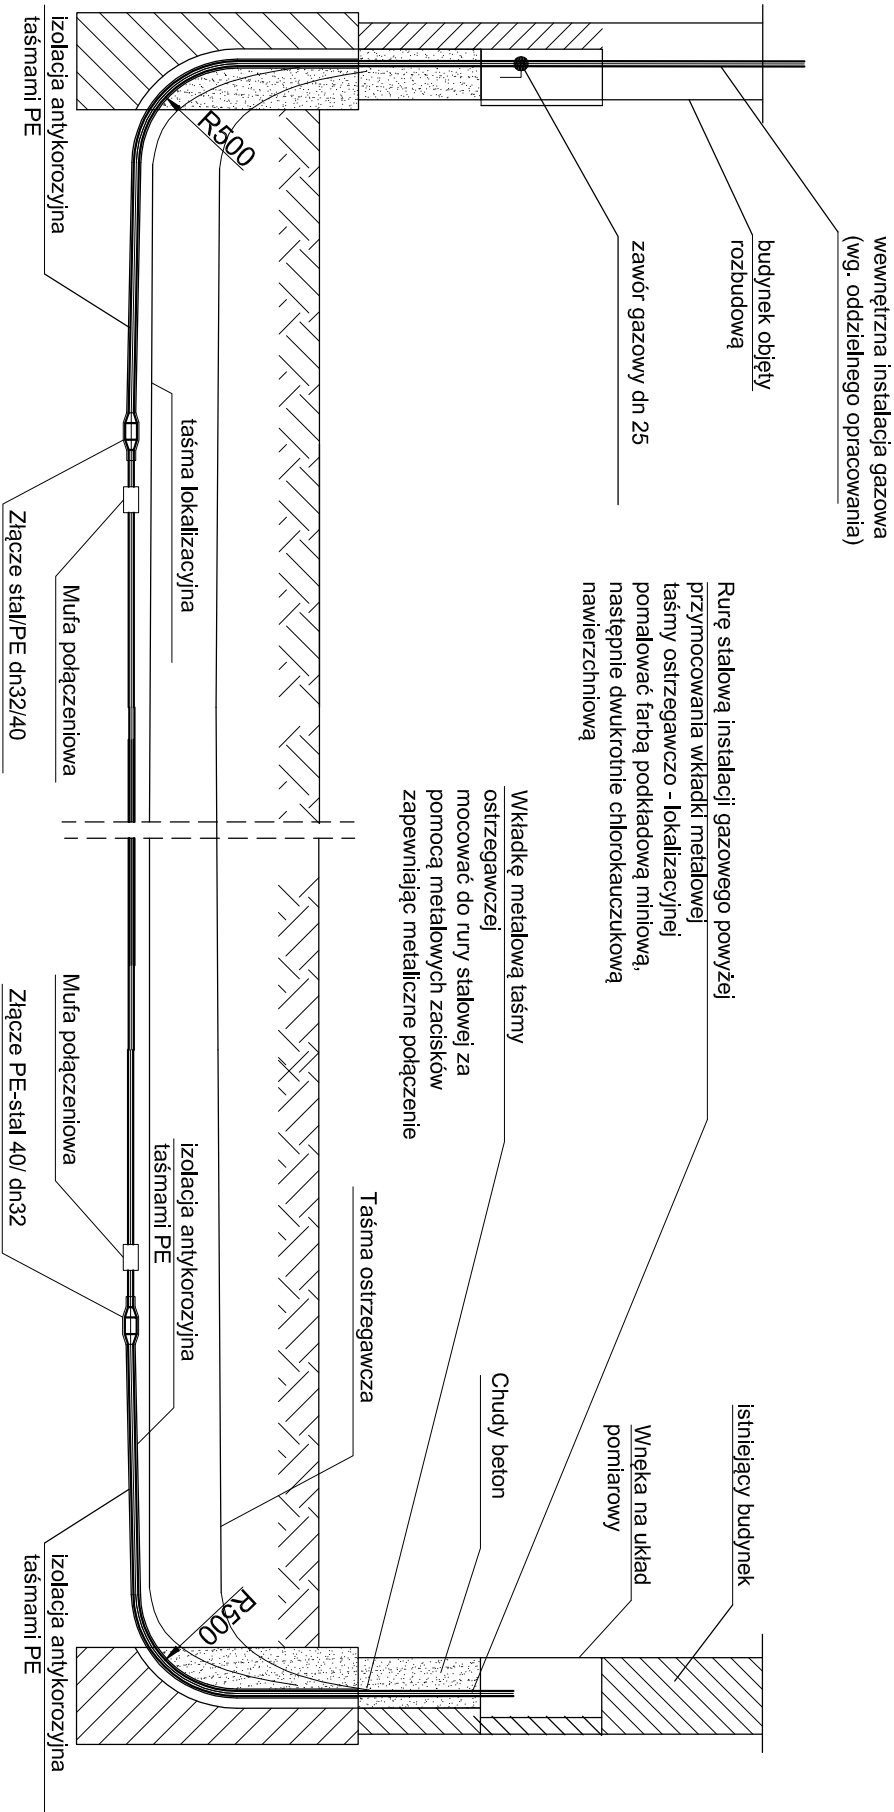

Temat: Rozbudowa oraz zmiana sposobu użytkowania części budynku Zakładu Opieki Zdrowotnej			
Inwestor: Gmina Łañcut, ul. Mickiewicza 2A, 37-100 Łañcut			
Lokalizacja: Kosina, gmina Łañcut, dz. nr ewid. 3534, objęć Kosina		Skala:	
Przedmiot rysunku: Schemat instalacji policznikowej gazu		Data opracowania: marzec 2018	
Projektował: Inż. Marjan Budzik, upr. nr S-234/79 S-234/80		Nr rysunku:	
Sprawdził: mgr Inż. Witold Duszek, upr. nr S-158/01			