


SZCZEGÓŁ SZAFKI GAZOWEJ

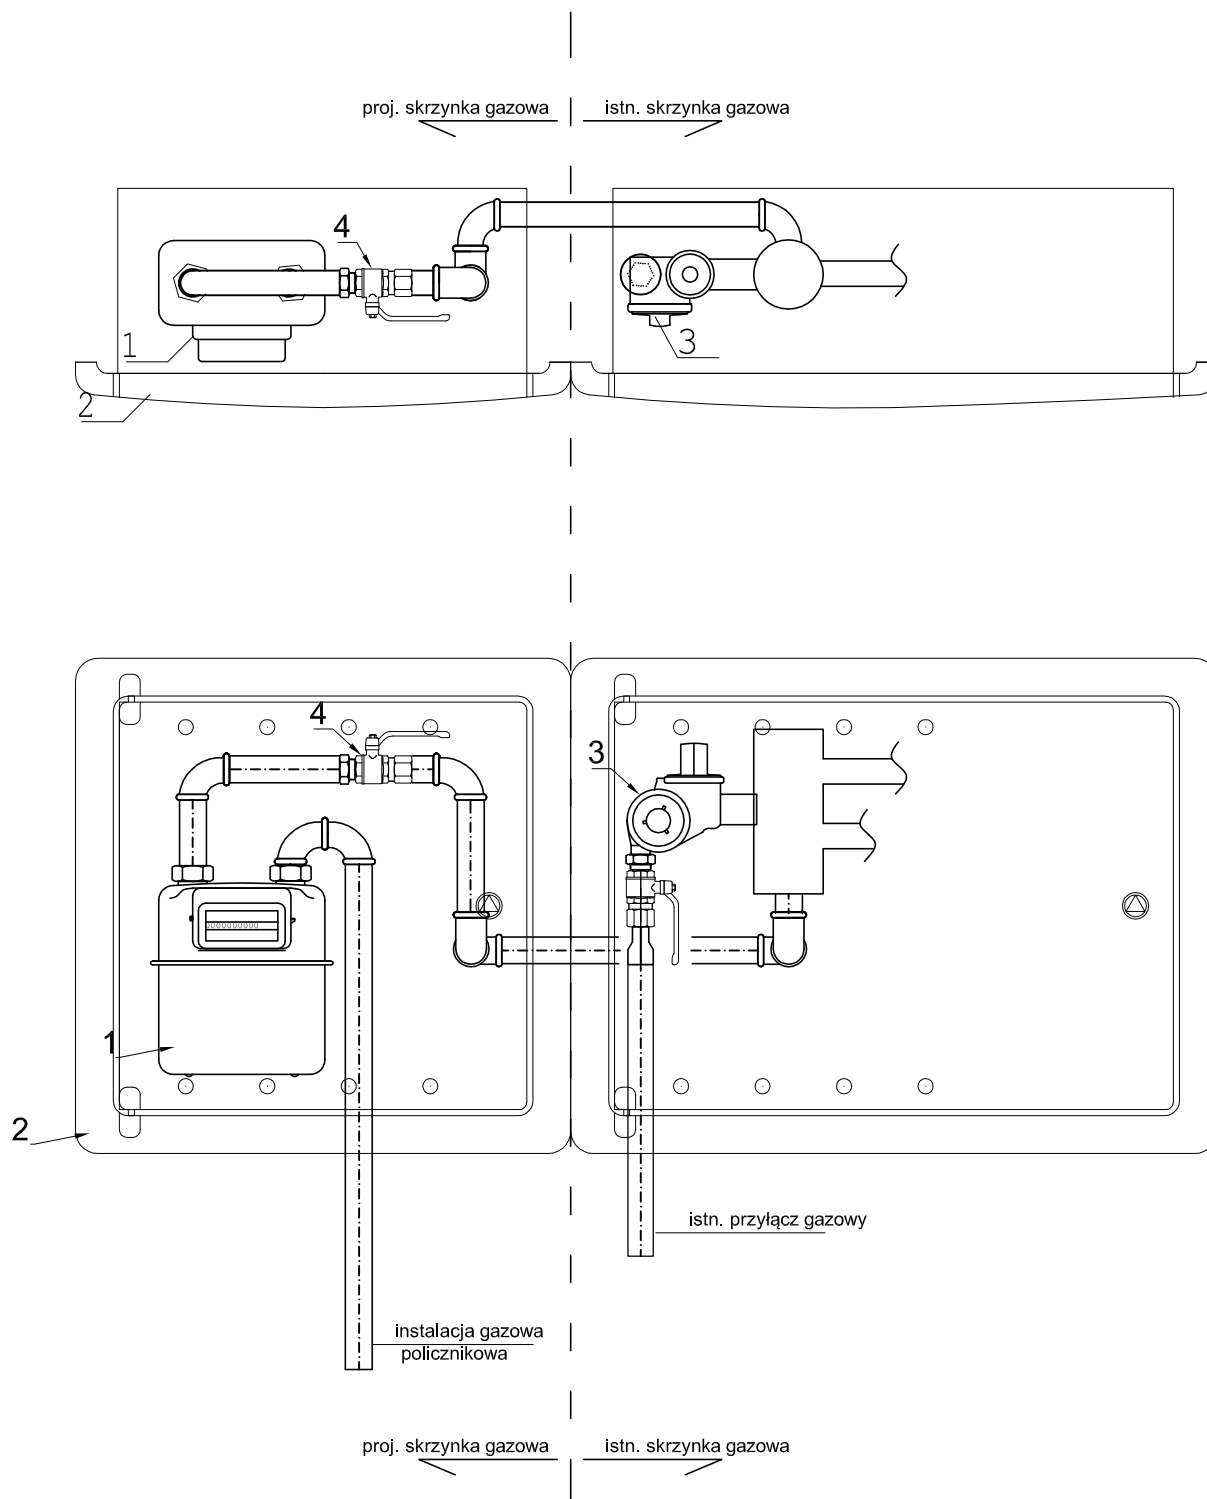

LEGENDA:

- | | |
|-------------------------------|----------|
| 1 - gazomierz G4 | - 1 szt. |
| 2 - szafka gazowa 600x600x250 | - 1 szt. |
| 3 - istn. reduktor ciśnienia | - 1 szt. |
| 4 - kurek gazowy DN25 | - 1 szt. |

Temat: Rozbudowa oraz zmiana sposobu użytkowania części budynku Zakładu Opieki Zdrowotnej		
Inwestor: Gmina Łańcut, ul. Mickiewicza 2A, 37-100 Łańcut		
Lokalizacja: Kosina, gmina Łańcut, dz. nr ewid. 3534, obęb Kosina		Skala:
Przedmiot rysunku: Układ pomiarowy gazu		Data opracowania:
Projektował:	inż. Marjan Budzik, upr. nr S-234/79 S-234/80	marzec 2018
Sprawdził:	mgr inż. Witold Duszlak, upr. nr S-158/01	Nr rysunku: