


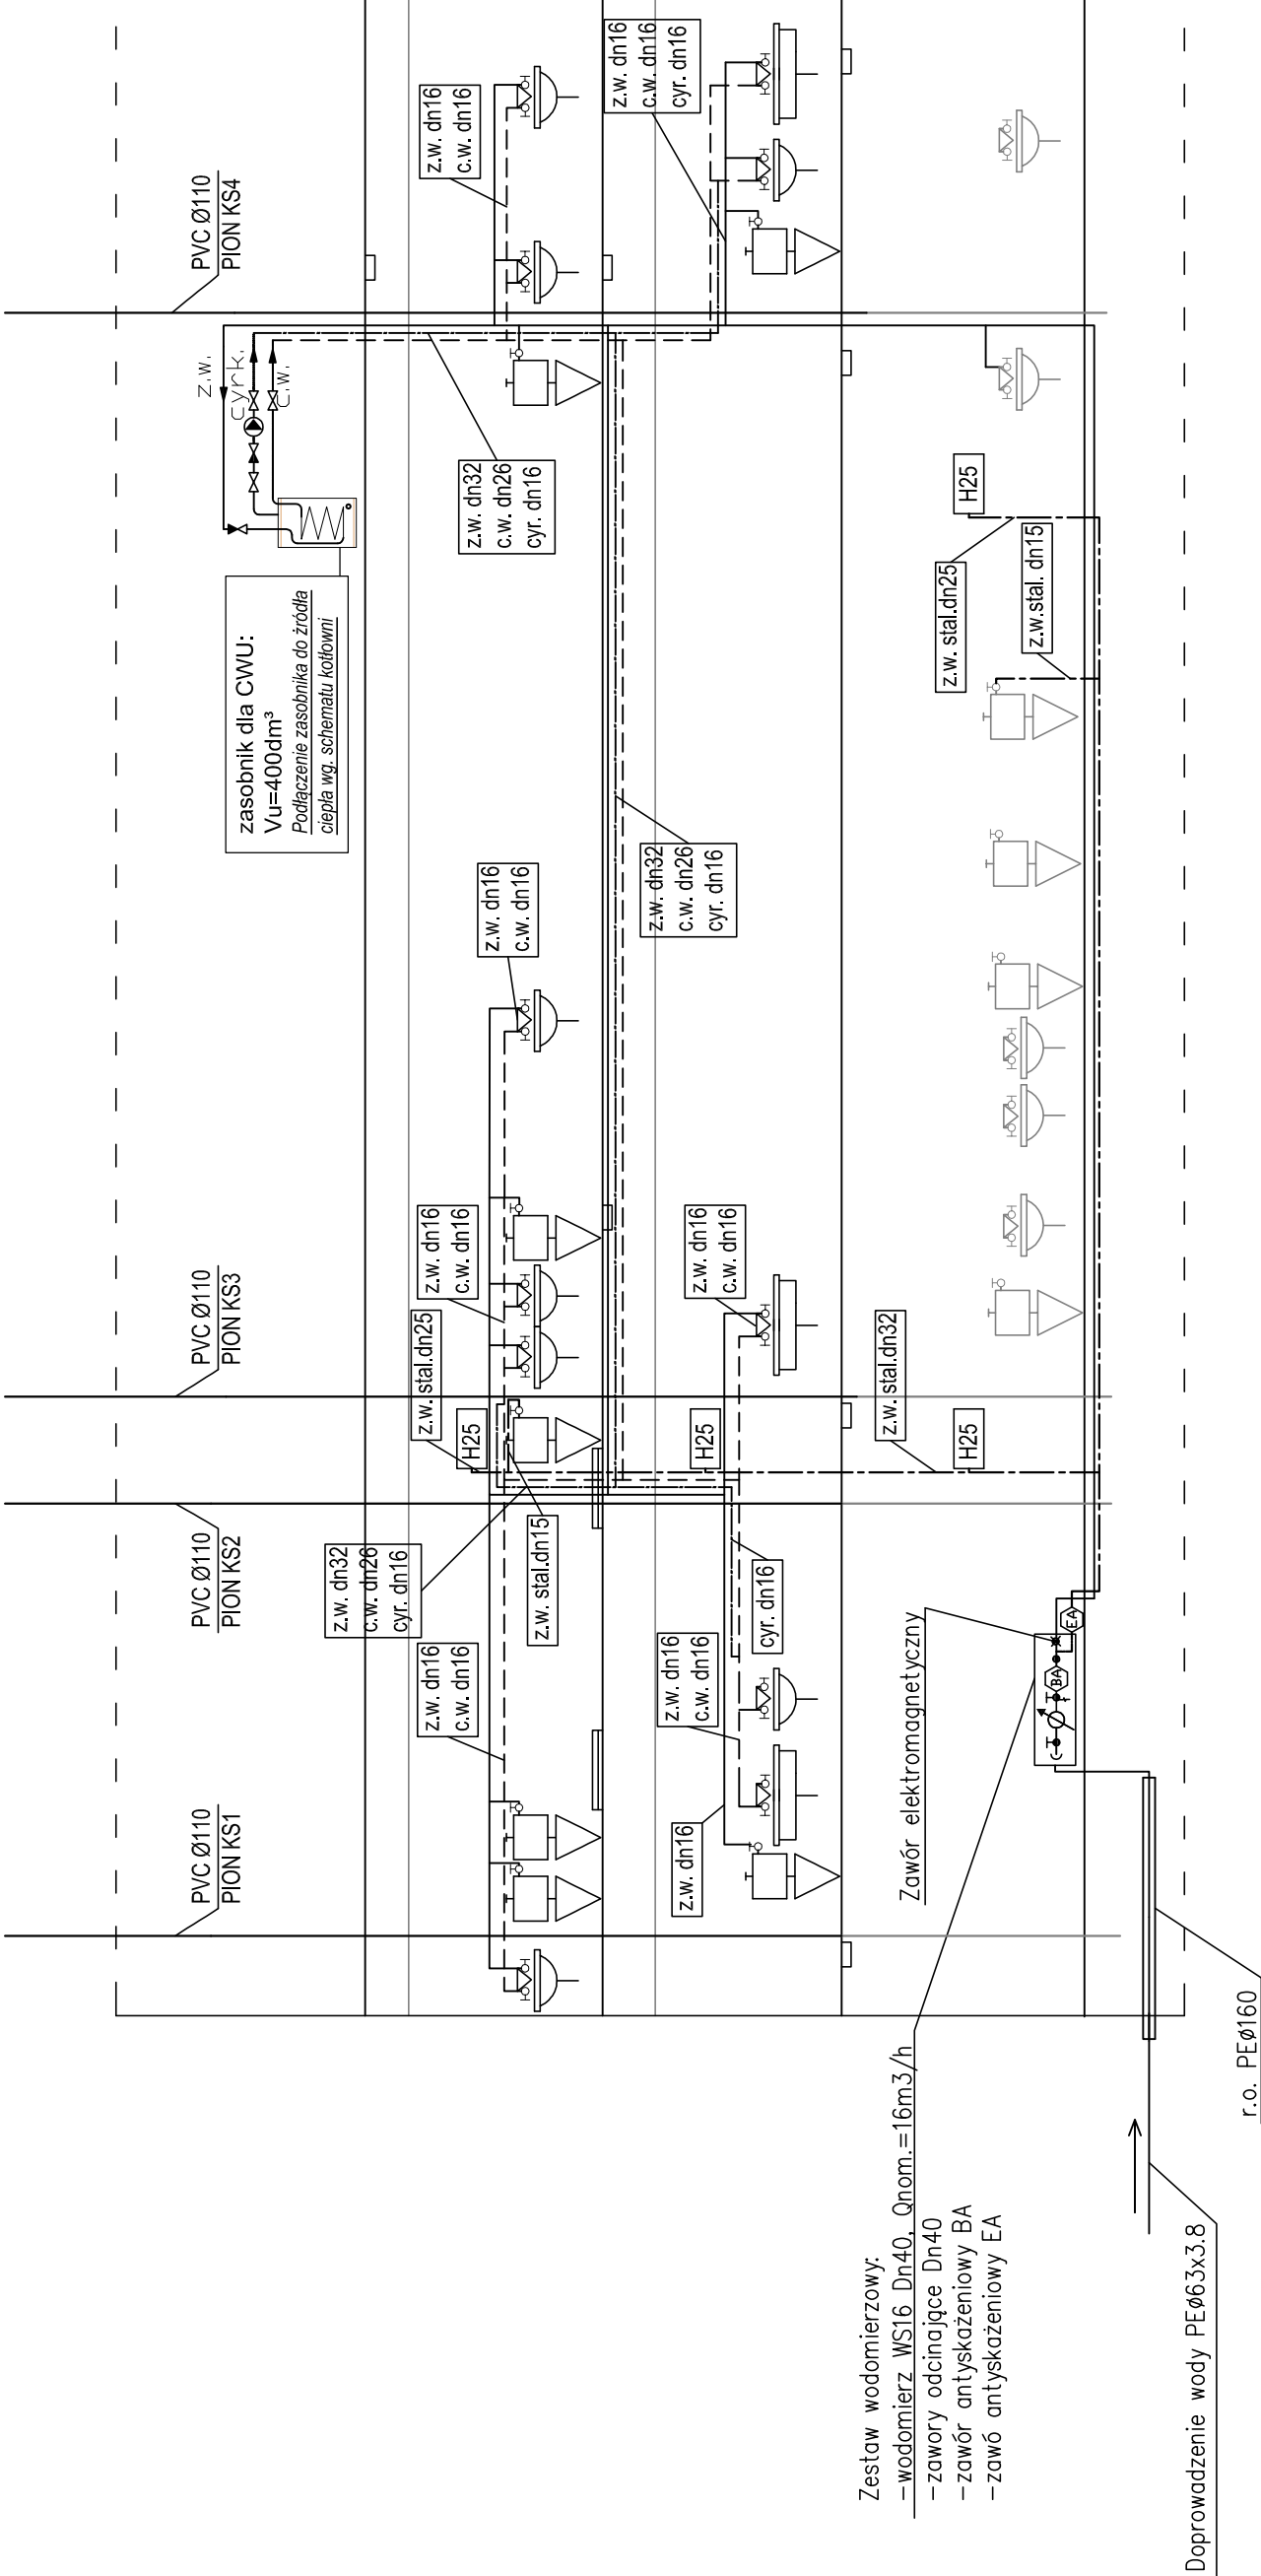

Zestaw wodomierzowy:
– wodomierz WS16_Dn40, Qnom.=16m³/h
– zawory odcinające Dn40
– zawór antyskażeniowy BA
– zawór antyskażeniowy EA

Doprowadzenie wody PE63x3.8

r.o. PEØ160

OZNACZENIA:

PVCØ110-KS-piony kanalizacji sanitarnej

PRZEWODY WODY ZIMNEJ

PRZEWODY C.W.U.

PRZEWODY CYRKULACJI

PRZEWODY WODNE INST. P.POŻ.

HYDRANTY WEWNĘTRZNE "25"

-wpust podłogowy-Ø50

-brodziki/natryski

Przewody wodociągowe Pe-xAlPeX:


dn 32 x 3mm

dn 26 x 3mm

dn 20 x 2mm

dn 16 x 2mm

gdzie nie opisano średnic przyjmować dn 16 x 2mm

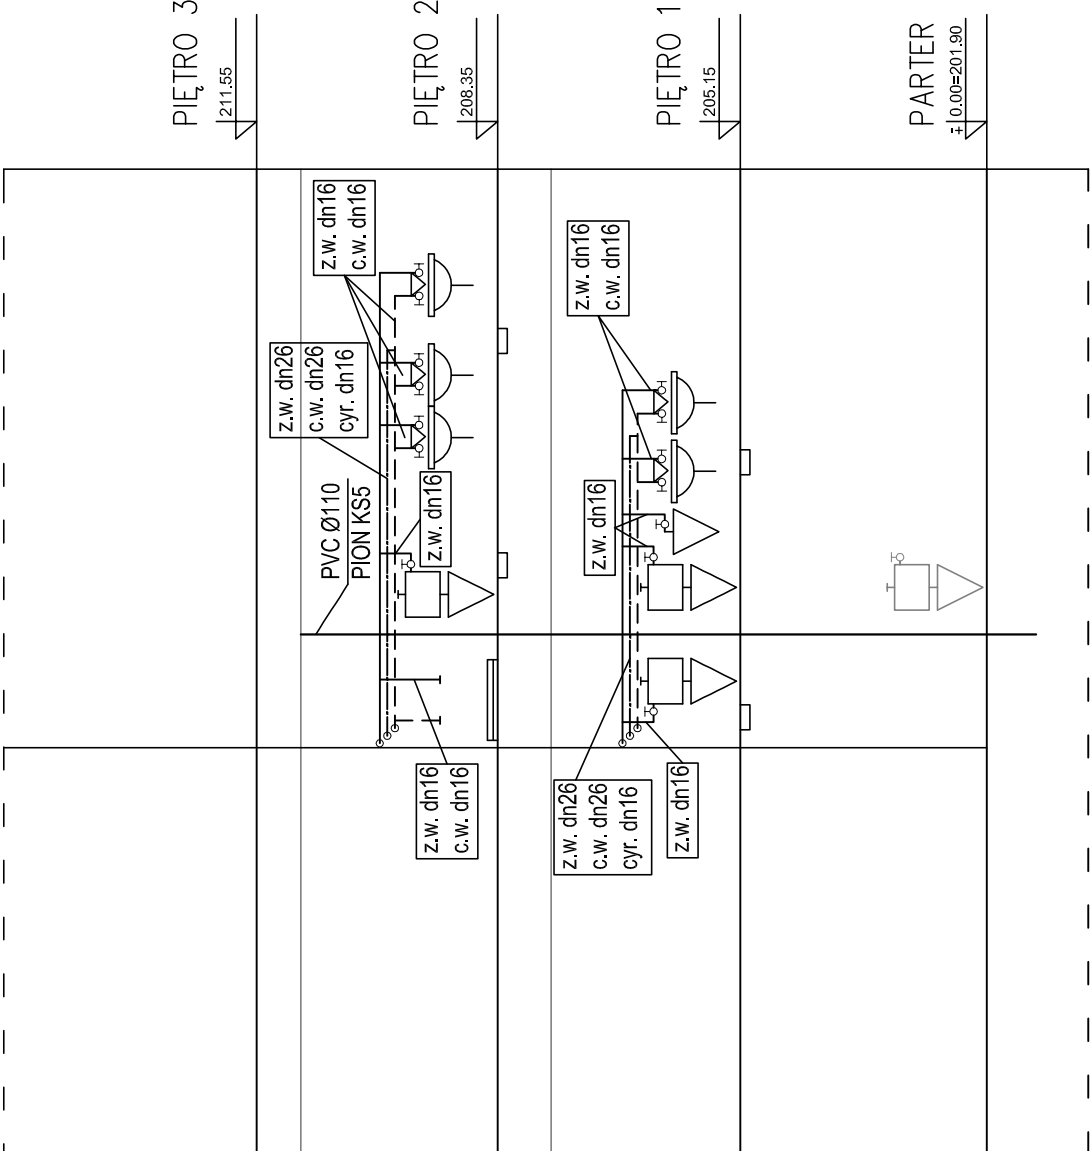

Temat: Rozbudowa oraz zmiana sposobu użytkowania części budynku Zakładu Opieki Zdrowotnej			
Inwestor: Gmina Łañcut, ul. Mickiewicza 2A, 37-100 Łañcut			
Lokalizacja: Kosina, gmina Łañcut, dz. nr ewid. 3534, obęb Kosina			
Przedmiot rysunku: ROZWIWIĘCIE INSTALACJI WODOCIĄGOWEJ		Skala: -	
Projektant: Inż. Marian Budzik, upr. nr S-234/79 S-234/80		Data opracowania: marzec 2018	
Sprawdził: mgr inż. Witold Duszak, upr. nr S-159/01		Nr rysunku: S-5	