


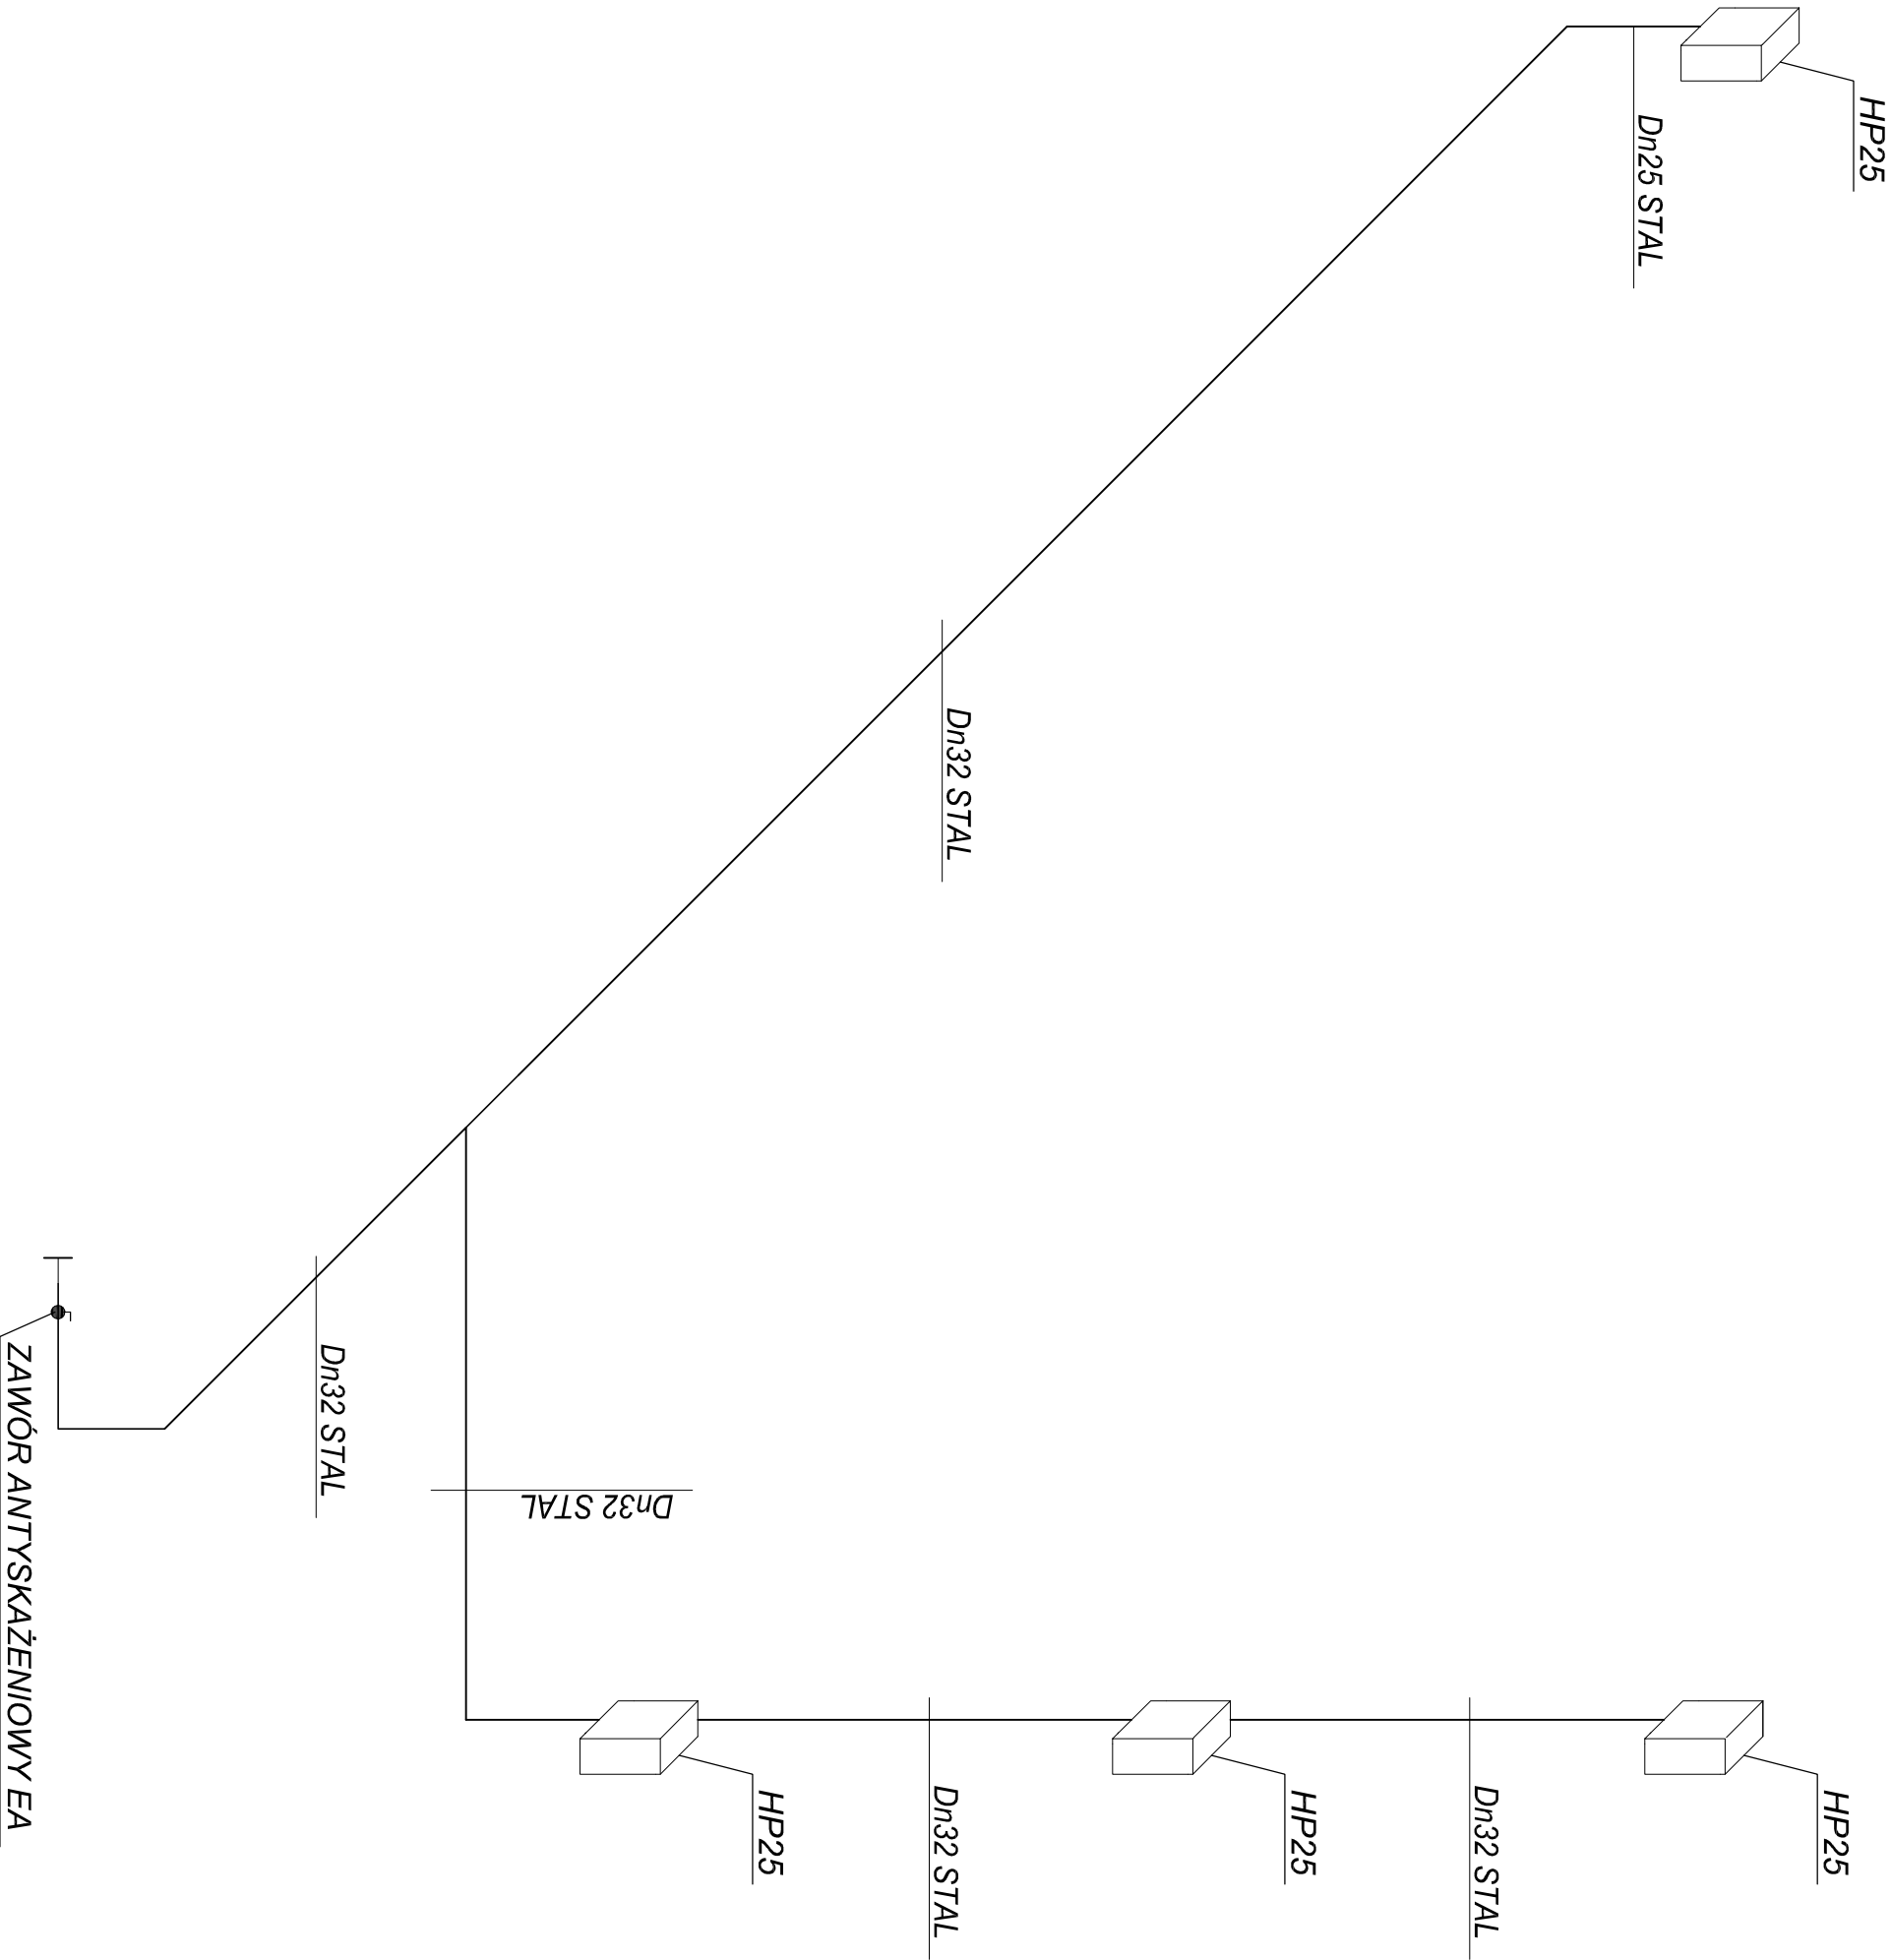

OZNACZENIA:

- Dn25-32 PRZEWODY WODY ZIMNEJ-STAL.
- H25 HYDRANTY WEWNĘTRZNE "25"

Temat: Rozbudowa oraz zmiany sposobu użytkowania części budynku Zakładu Opieki Zdrowotnej			
Inwestor: Gmina Łańcut, ul. Mickiewicza 2A, 37-100 Łańcut			
Lokalizacja: Kosińska, gmina Łańcut, dz. nr ewid. 3534, objęta Kosińska			Skala: -
Przedmiot rysunku: INSTALACJA WODOCIĄGOWA-KANONOMETRIA P.POŻ.			Data opracowania: marzec 2018
Projektował:	inż. Marian Budzik, upr. nr S-234/79	S-234/80	
Sprawdził:	mgr inż. Witold Duszak, upr. nr S-158/01		
			Nr rysunku: S-6