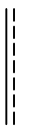
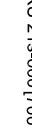
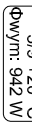



RZUT I PIĘTRA
SKALA 1:100
INSTALACJA CO

LEGENDA:

 CO 2 CO 1 •	Piony instalacji c.o.
 SR-2 DN25 /5w	Skryzynka rozdzielaczowa natynkowa-rozdziałacz hyd. DN25, 5 par wyjść
	Przewody instalacji c.o. z rur wielowarstwowych Ø16x2,0 PEHD/AlPERT
	Grzejnik płytowy dolnozasilany, jednoprzewodowy, wysokość 600mm, długość 700mm
 VKU 21s-600/700 mm]	Nastawa wkładki zaworowej nr3
 3/9 +20 °C Φwym.: 942 W	Nr pomieszczenia, projektowa temp. wewnętrzna pomieszczenia
	Projektowe obciążenie cieplne pomieszczenia

UWAGA:

Przewody instalacji c.o. od rozdzielaczy do poszczególnych grzejników zaprojektowano z rur PEHD/AlPERT. Rozprowadzenie instalacji w warstwie wylewki posadzkowej. Trasy zapewniają samokompensację wydłużen ciepłych przewodów.

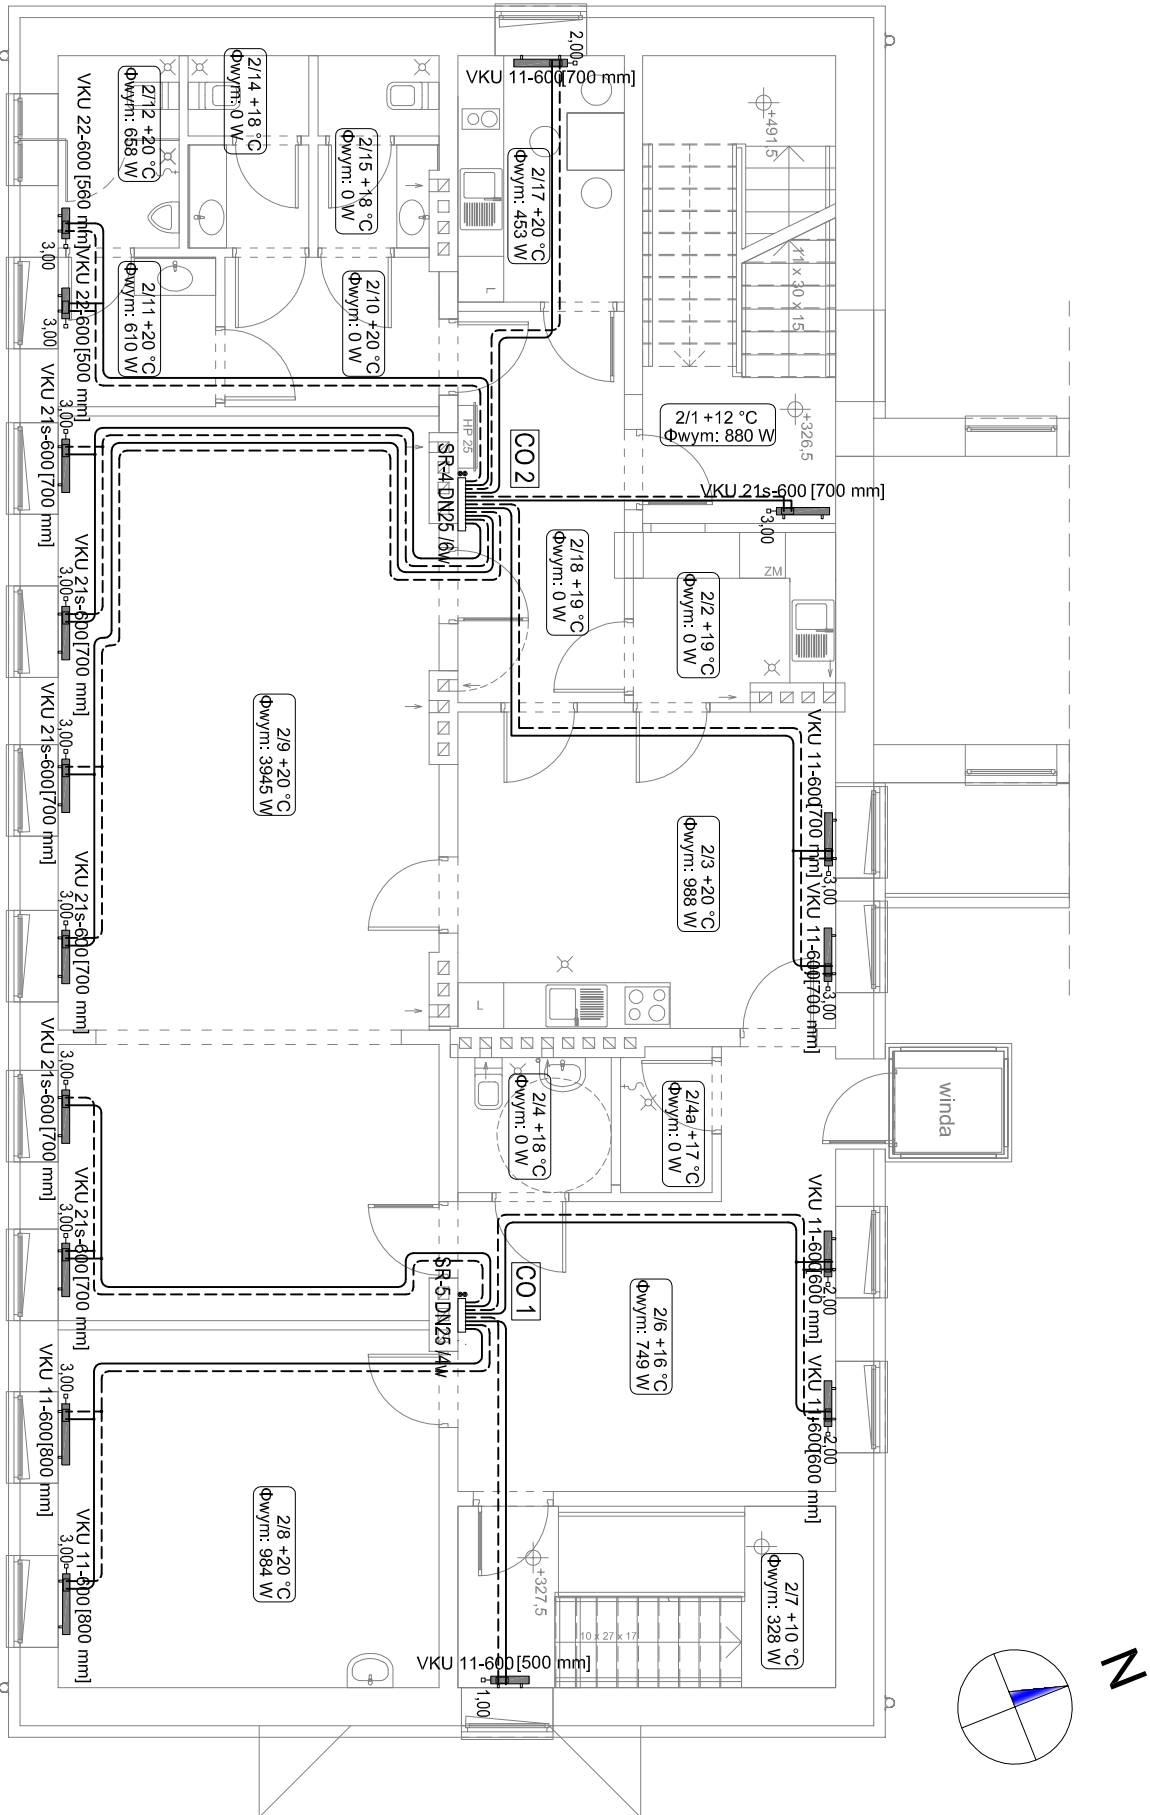

Piętro			
2/1	klatka schodowa	plytki ceramiczne	15,51
2/2	zmywalnia	plytki ceramiczne	5,62
2/3	wydawanie posiłków	plytki ceramiczne	20,55
2/4	pomieszczenie gospodarcze	plytki ceramiczne	2,25
2/5	WC	plytki ceramiczne	3,56
2/6	hol/szafnia	plytki ceramiczne	21,86
2/7	klatka schodowa	plytki ceramiczne	11,78
2/8	gabinet zabiegowy	plytki ceramiczne	23,37
2/9	jadalnia/sala terapii zajęciowej	deska podłogowa	58,47
2/10	komunikacja	plytki ceramiczne	5,47
2/11	przedst. męski	plytki ceramiczne	4,04
2/12	WC męski	plytki ceramiczne	3,98
2/13	przedst. damski	plytki ceramiczne	2,13
2/14	WC damski	plytki ceramiczne	1,66
2/15	przedst. dla personelu	plytki ceramiczne	2,01
2/16	WC dla personelu	plytki ceramiczne	1,66
2/17	pom. socjalne	plytki ceramiczne	7,04
2/18	korytarz	plytki ceramiczne	11,18
			202,14 m ²

Temat: Rozbudowa oraz zmiana sposobu użytkowania części budynku Opieki Zdrowotnej			
Inwestor: Gmina Łańcut, ul. Mickiewicza 2A, 37-100 Łańcut			
Lokalizacja: Kosina, gmina Łańcut, dz. nr ewid. 3534, obęg Kosina			
Przedmiot rysunku: RZUT I PIĘTRA - INSTALACJA C.O.			Skala: 1:100
Projektant: inż. Marian Budzik, upr. nr S-234/79 S-234/80			Data: marzec 2018
Opisownik: mgr inż. Daniel Kocurek			Faza: PW
Sprawdzik: mgr inż. Witold Duszałek, upr. nr S-15801			Nr rysunku: S-20