

RZUT II PIETRA
SKALA 1:100
INSTALACJA CO

LEGENDA:

Piony instalacji c.o

SR-2 DN25 /5w

Skizzynka rozdzielaczowa natynkowa-rozdzielacz hydr. DN25, 5 par wyjść

Przewody instalacji c.o. z rur wielowarstwowych Ø16x2,0 PEHD/Al/PER

Wkładki: 3,00 mm
Głębokość: 600 mm
Długość: 700 mm
Wysokość: 215-600 mm
Nastawa wkładki: Zaworowej m3


3/9 +20 °C
Фwym: 942 W

Nr pomieszczenia, projektowa temp. wewnętrzna pomieszczenia
Projektowe obciążenie cieplne pomieszczenia

UWAGA:

Przewody instalacji c.o. od rozdzielaczy do poszczególnych grzejników zaprojektowano rur PEHD/Al/PERT. Rozprowadzenie instalacji w warstwie wylewki posadzkowej.

Trasy zapewniają samokompensację wydłużeń cieplnych przewodów

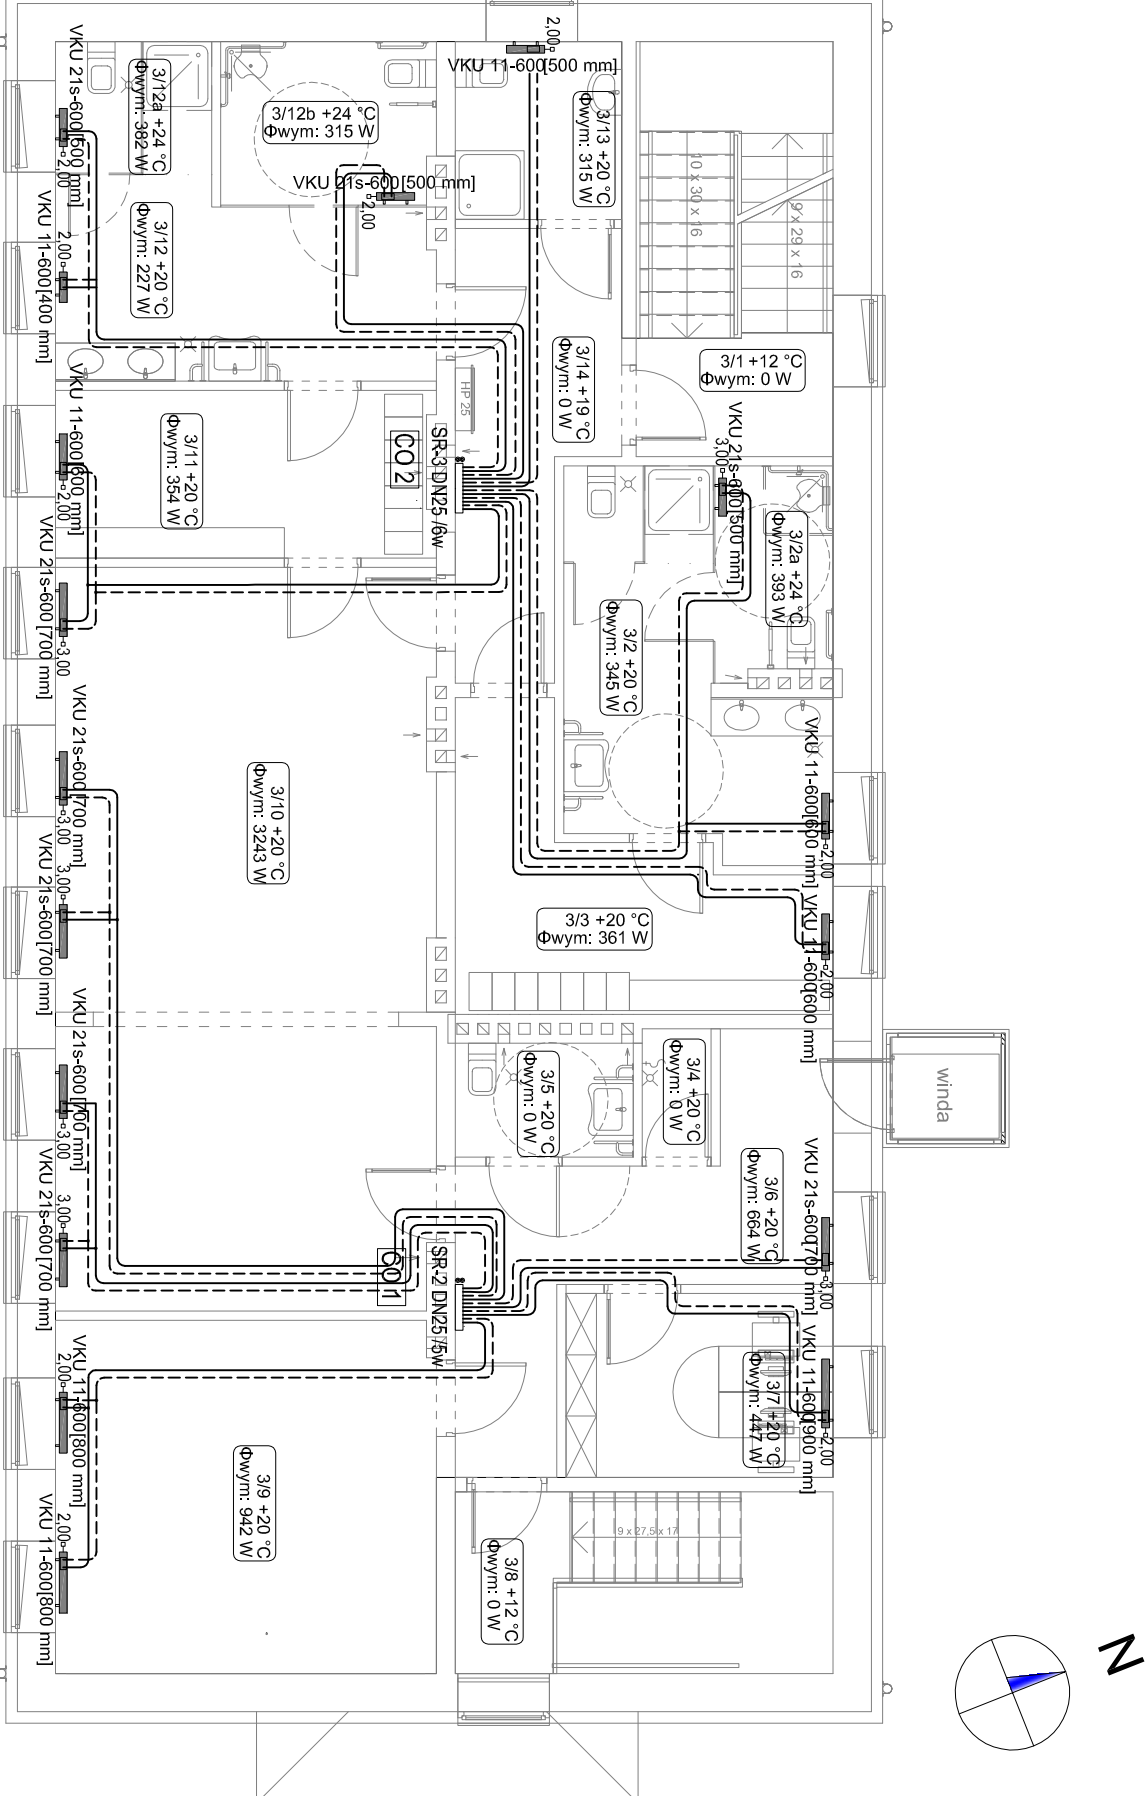

2 piętro			
3/1	klatka schodowa	plytki ceramiczne	14,04
3/2	umywalnia męska	plytki ceramiczne	17,11
3/3	szatnia męska	plytki ceramiczne	12,95
3/4	pom. gospodarcze	plytki ceramiczne	1,51
3/5	WC dla niepełnosprawnych	plytki ceramiczne	3,47
3/6	kommunikacja	plytki ceramiczne	13,70
3/7	pokój biurowy	deska podłogowa	8,44
3/8	klatka schodowa	plytki ceramiczne	11,78
3/9	pokój wypoczynkowy/ sala tera.	deska podłogowa	23,04
3/10	sala zajęć ruchowych	deska podłogowa	48,06
3/11	szatnia damska	plytki ceramiczne	10,82
3/12	umywalnia damska	plytki ceramiczne	22,05
3/13	łazienka	plytki ceramiczne	5,08
3/14	korytarz	plytki ceramiczne	10,38
			202,43 m ²

Temat: Rozbudowa oraz zmienna sposobu użytkowania części budynku Zakładu Opieki Zdrowotnej	
Inwestor: Gmina Łanęcut, ul. Mickiewicza 2A, 37-100 Łanęcut	
Lokalizacja: Kosina, gmina Łanęcut, dz. nr ewid. 3534, obep Kosina	Skala: 1:100
Przedmiot rysunku: RZUT 2 PLEFRA - INSTALACJA C.O.	Data: marzec 2018
Projektował: inż. Marian Budzik, upr. nr S-234/79 S-234/80	Faza: PW
Pracownik: mgr inż. Daniel Kocurek	Nr rysunku:
Sprawdził: mgr inż. Włodzisław Duszak, upr. nr S-158/01	S-21