


RZUT PODDASZA
SKALA 1:100
INSTALACJA CO

WISZĄCY KOCIOL GAZOWY
WODNY Z ZAMKNIĘTĄ KOMORĄ SPALANIA
O MOCY ZNAMIENOWEJ Q_{RI}=26kW
POWIETRZE / ODPROWADZENI SPALIN
PRZEWOD KONCENTRYCZNY DN100/60mm

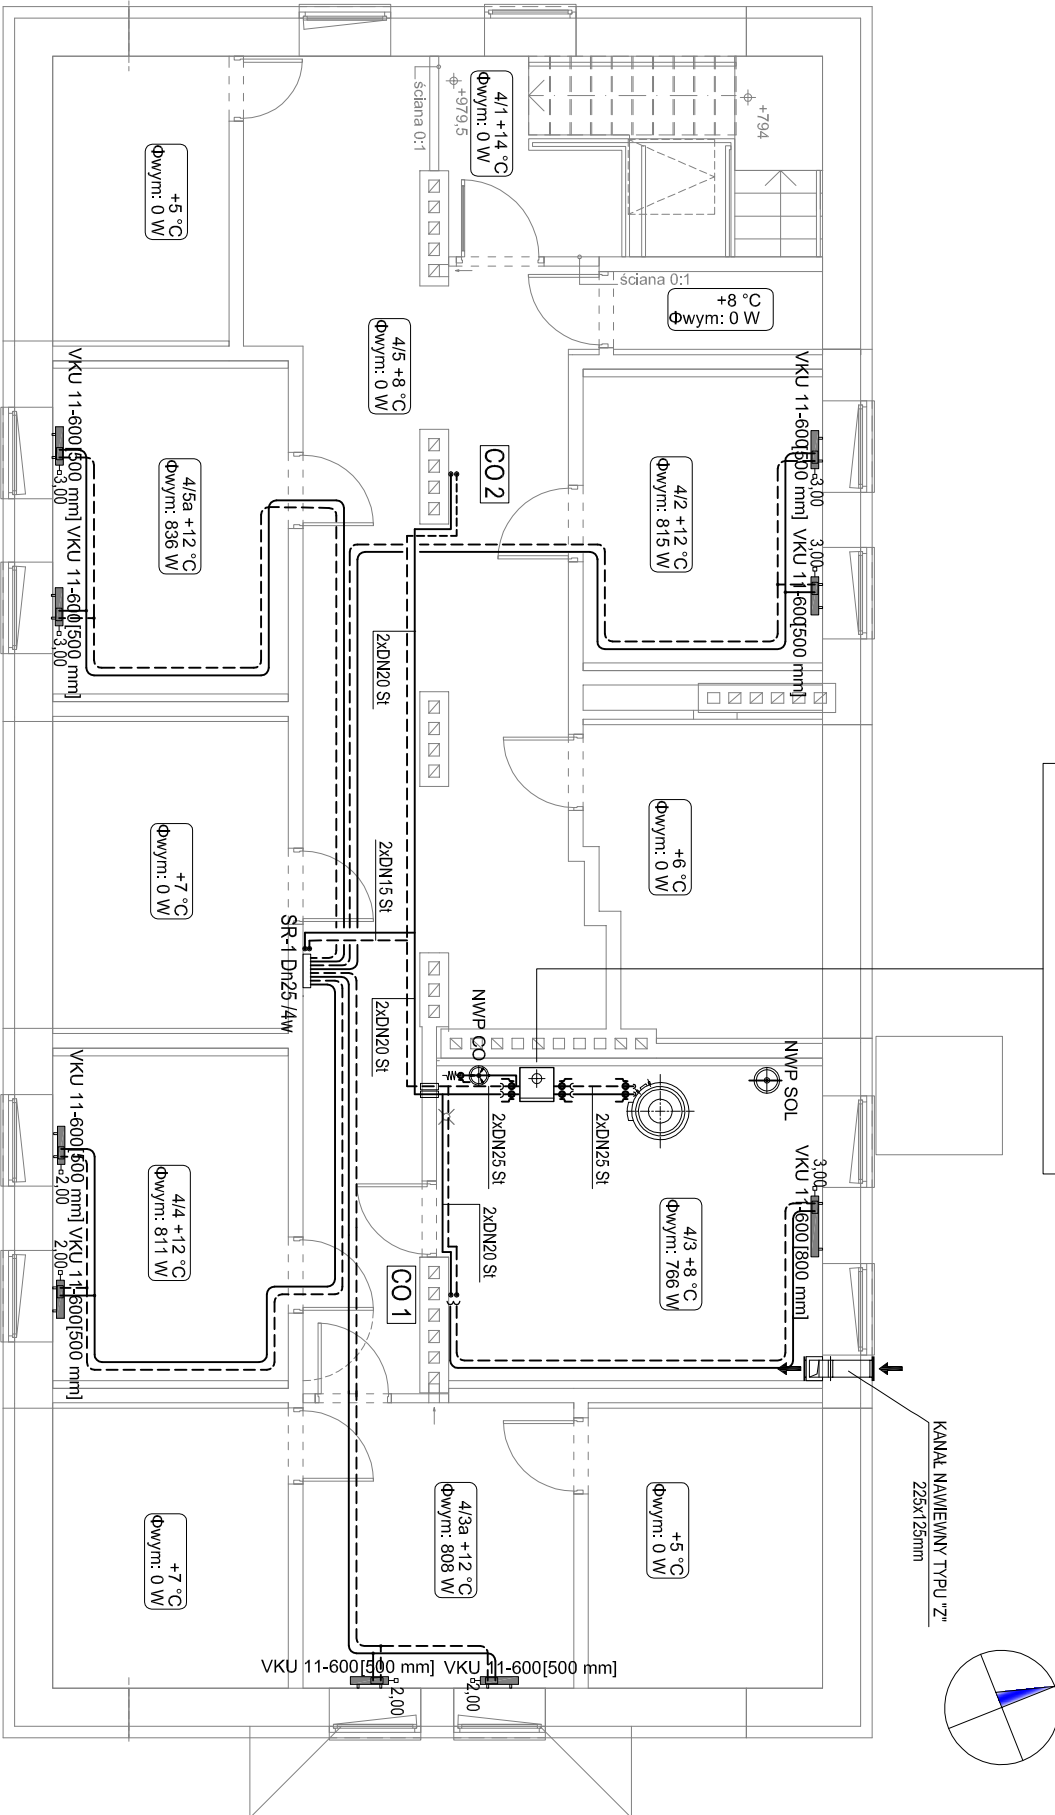

3 piętro			
4/1	klatka schodowa	płytki ceramiczne	13,08
4/2	serwerownia	płytki elektrostatische	11,78
4/3	kołownia	płytki ceramiczne	20,67
4/4	magazyn	płytki ceramiczne	13,28
4/5	magazyn	płytki ceramiczne	13,16
4/6	pom. na sprzęt porządkowy	płytki ceramiczne	13,19
4/7	korytarz	płytki ceramiczne	49,49
suma			134,65 m ² 739,20 m ²

LEGENDA:

CO 2	CO 1	* Piony instalacji c.o.
SR-2 DN25 /5w		Skryzinka rozdzielaczowa natynkowa-rozdziałacz hydr. DN25, 5 par wyjść
		Przewody instalacji c.o. z rur wielowarstwowych Ø16x2,0 PEHD/AlPERT
2x DN20 SI		Przewody inst. c.o. z rur stalowych czarnych średnich ze szwem wg. PN-H / 74200
		Gzejnik płytowy dolnozasilany, jednopłytkowy, wysokość 600mm, długość 700mm
VKU 21s-600 [700 mm]		Nastawa wkładki zaworowej nr3
3/9 +20 °C		Nr pomieszczenia, projekowana temp. wewnętrzna pomieszczenia
Φwym: 942 W		Projektowe obciążenie cieplne pomieszczenia

UWAGA:

Przewody instalacji c.o. od rozdzielaczy do poszczególnych grzejników zaprojektowano z rur PEHD/AlPERT. Rozprowadzenie instalacji w warstwie wylewki posadzkowej. Trasy zapewniają samokompensację wydlużeń cieplnych przewodów.

Temat: Rozbudowa oraz zmiana sposobu użytkowania części budynku Zakładu Opieki Zdrowotnej			
Inwestor: Gmina Łańcut, ul. Mickiewicza 2A, 37-100 Łańcut			
Lokalizator: Kosina, gmina Łańcut, dz. nr ewid. 3534, obęp Kosina			
Przedmiot rysunku: RZUT PODDASZA - INSTALACJA C.O.			Skala: 1:100
Projektant: inż. Marian Budzik, upr. nr S-234/79 S-234/80			Data: marzec 2018
Opisownik: mgr inż. Daniel Kocurek			Faza: PW
Sprawdz: mgr inż. Witold Duszałek, upr. nr S-15801			Nr rysunku: S-22