

ROZWINIĘCIE INSTALACJI CO
SKALA 1:75

LEGENDA:

2xDN20 ST

2/8
+20°C

Przewody inst. c.o. z rur stalowych czarnych średnich ze szwem wg. PN-H / 74200

Nr pomieszczenia, projektowa temp. wewnętrzna pomieszczenia

3,00

VKU 11-600
[800 mm]


Przewody instalacji c.o. z rur wielowarstwowych Ø16x2,0 PEHD/ALPERT

Grzejnik płytowy dolnozasilany, jednoprętowy, wysokość 600mm, długość 800mm

Nastawa wkładki zaworowej nr3

CO 1

CO 2

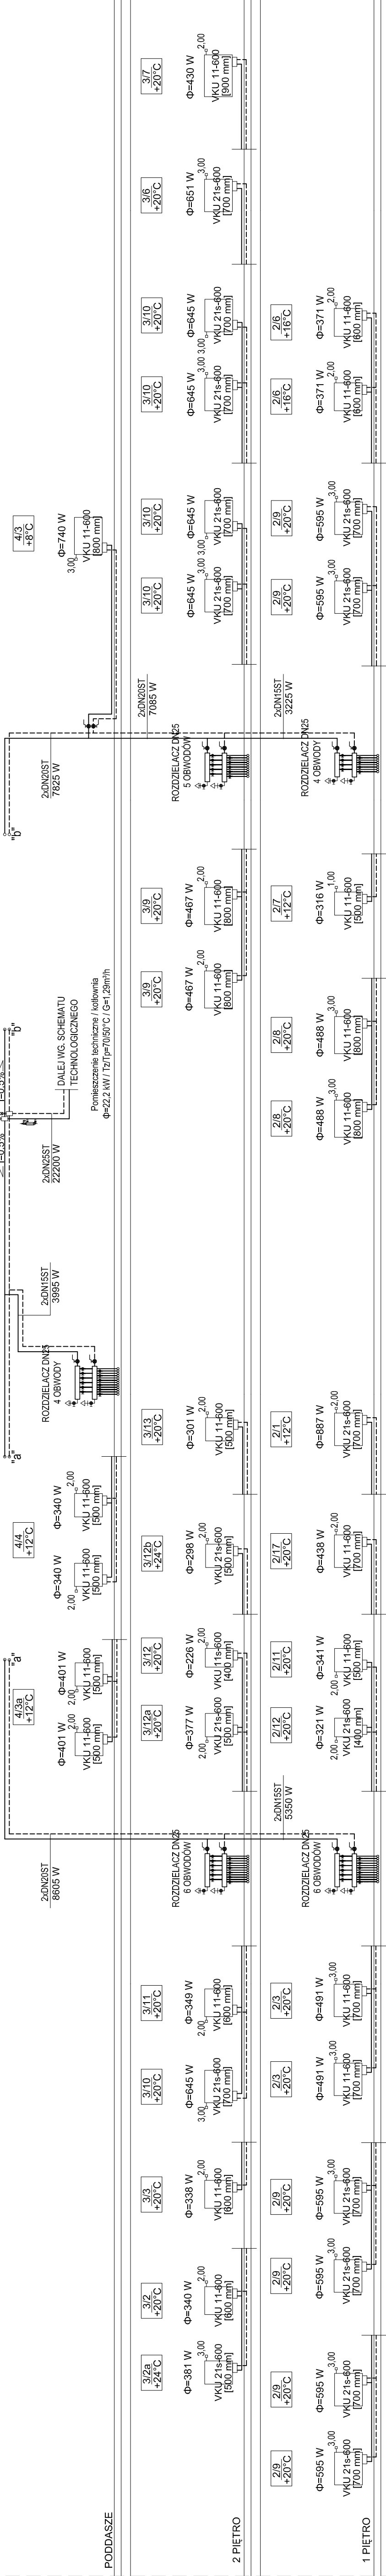

Temat: Rozbudowa oraz zmiana sposobu użytkowania części budynku Zakładu Opieki Zdrowotnej			
Inwestor: Gmina Łanicut, ul. Mickiewicza 2A, 37-100 Łanicut		Skala: 1:75	
Lokalizacja: Kosina, gmina Łanicut, dz. nr ewid. 3534, obgę Kosina		Data: marzec 2018	
Przedmiot rysunku: ROZWINIĘCIE - INSTALACJA C.O.		Faza: PW	
Projektant: inż. Marian Budzik, upr. nr S-234779		Nr rysunku: S-234/80	
Opis: mgr inż. Daniel Kozurek		Sposób: mgr inż. Witold Duszak, upr. nr S-15801	
Sprawdził: mgr inż. Witold Duszak, upr. nr S-15801		S-23	