


RZUT PODDASZA
SKALA 1:100
INSTALACJA SOLARNA

LEGENDA:

N

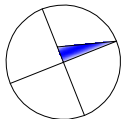

Solarna grupa pompowa
Vp=0,3 m³/h Hp=1,9mH2O


SOLARNY PODGRZEWACZ
CWU BIWALENTNY
V=400dm³

SOL

Pion instalacji solarnej

2xØ15x1 CU

Przewody inst. solarnej z rur miedzianych twardych bez szwu Ø15x1mm
wg. PN – EN 1057

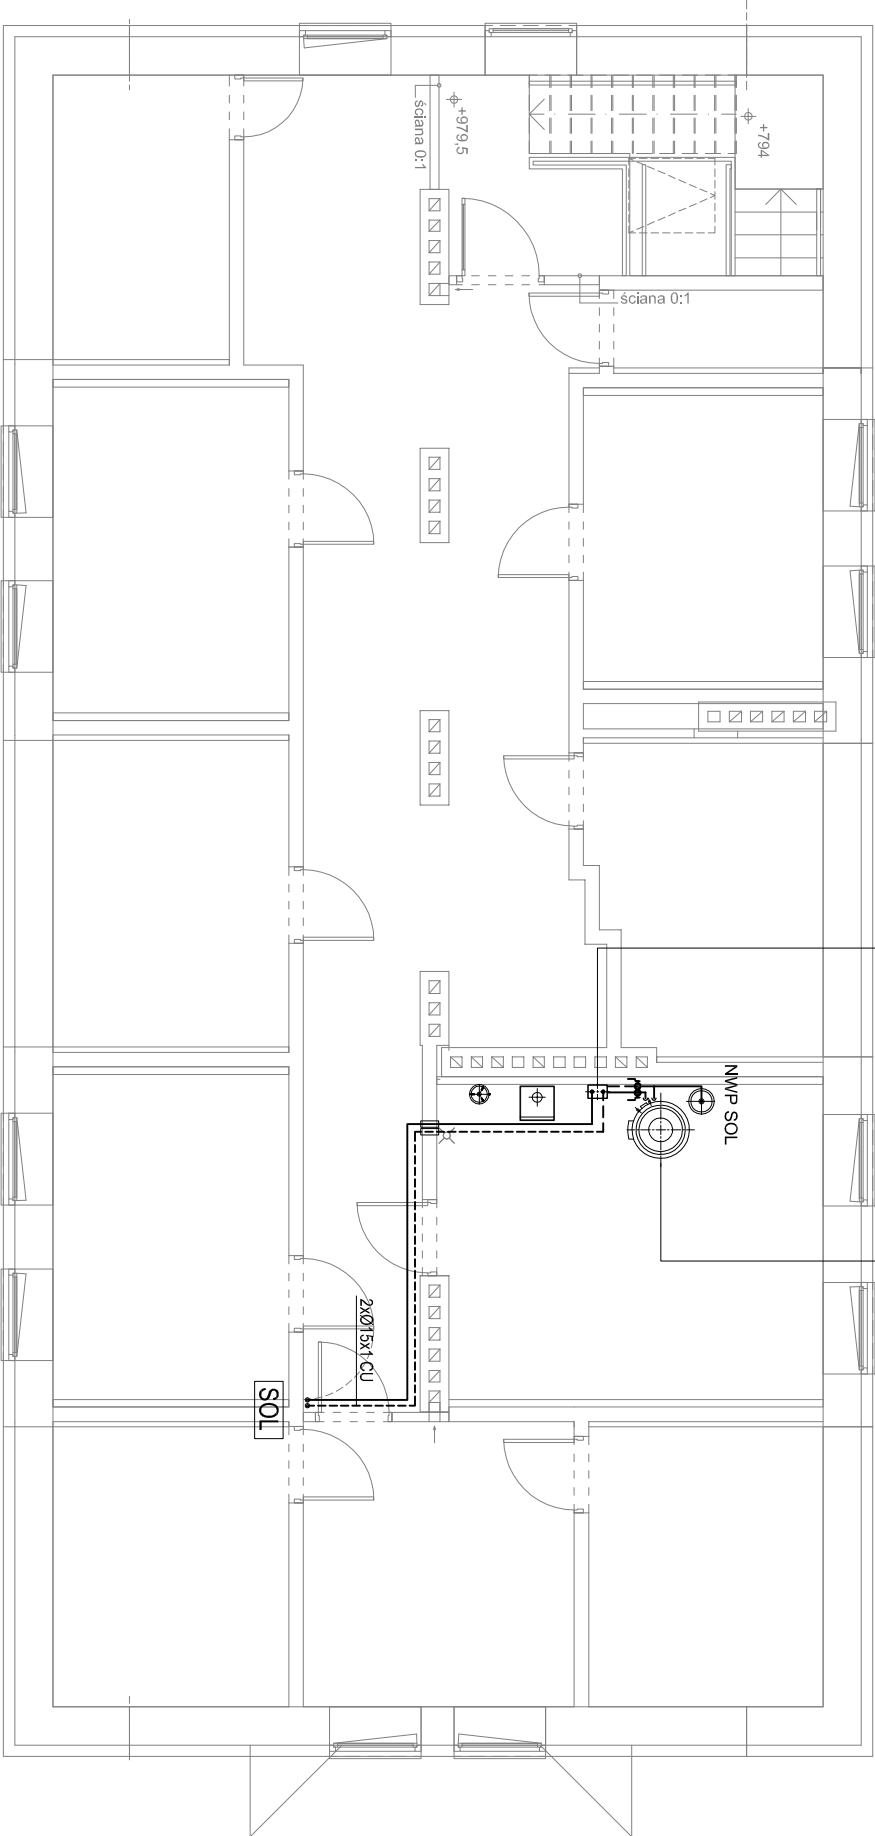

3 piętro			
4/1	klatka schodowa	płytki ceramiczne	13,08
4/2	serwerownia	antyelektrostatyczna	11,78
4/3	kotłownia	płytki ceramiczne	20,67
4/4	magazyn	płytki ceramiczne	13,28
4/5	magazyn	płytki ceramiczne	13,16
4/6	pom. na sprzęt porządkowy	płytki ceramiczne	13,19
4/7	korytarz	płytki ceramiczne	49,49
suma			134,65 m²
			739,20 m²

Temat: Rozbudowa oraz zmiana sposobu użytkowania części budynku Zakładu Opieki Zdrowotnej

Inwestor: Gmina Łańcut, ul. Mickiewicza 2A, 37-100 Łańcut

Lokalizacja: Kosina, gmina Łańcut, dz. nr ewid. 3534, obęp Kosina

Przedmiot rysunku: RZUT PODDASZA - INSTALACJA SOLARNA

Projektował: inż. Marian Budzik, upr. nr S-234/79 S-234/80

Opracował: mgr inż. Daniel Kocurek

Sprawił: mgr inż. Witold Duszak, upr. nr S-15801

Skala: 1:100

Data: marzec 2018

Faza: PW

Nr rysunku:

S-25