

RZUT II PIĘTRA
SKALA 1:100
INSTALACJA KLIMATYZACJI

LEGENDA:

FR1

*

Plony instalacji czynnika chłodniczego R410A

Ø6.35/9.52 CU

Przewody instalacji czynnika R410A z rur miedzianych chłodniczych wg PN-EN 12735-1 łączonych kapilarnie na lut twardy

3/10 +24°C


Qc=3970W

Nr pomieszczenia, projektowa temp. wewnętrzna pomieszczenia
Projektowe zyski ciepła w pomieszczeniu

Ø3/4" PVC-U

Przewody instalacji odprowadzenia skroplin z rur PVC-U NIBCO o połączeniach klejonych

Klimatyzator ścienny o mocy Qc=2,0 kW

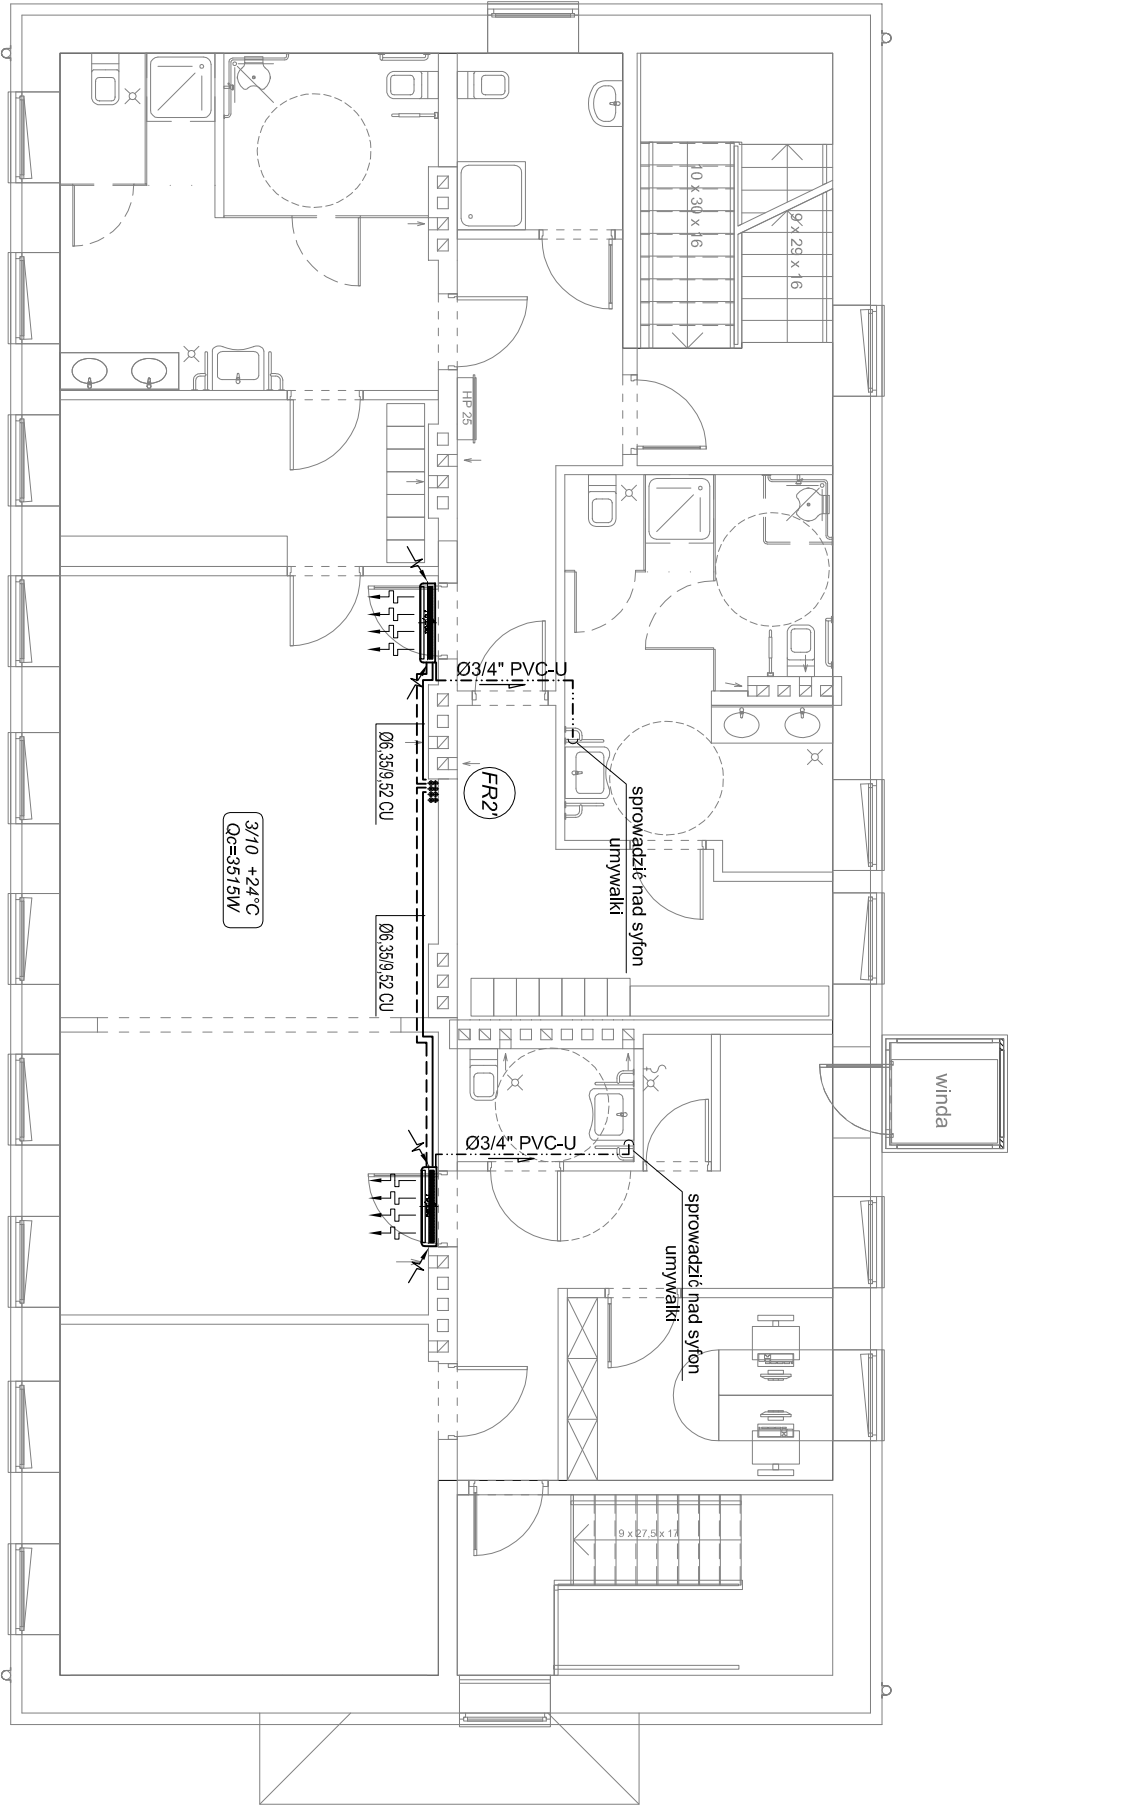

2 piętro			
3/1	klatka schodowa	plytki ceramiczne	14,04
3/2	umywalnia męska	plytki ceramiczne	17,11
3/3	szatnia męska	plytki ceramiczne	12,95
3/4	pom. gospodarze	plytki ceramiczne	1,51
3/5	WC dla niepełnosprawnych	plytki ceramiczne	3,47
3/6	komunikacja	plytki ceramiczne	13,70
3/7	pokój biurowy	deska podłogowa	8,44
3/8	klatka schodowa	plytki ceramiczne	11,78
3/9	pokój wypoczynkowy/ sala tera.	deska podłogowa	23,04
3/10	sala zajęć ruchowych	deska podłogowa	48,06
3/11	szatnia damska	plytki ceramiczne	10,82
3/12	umywalnia damska	plytki ceramiczne	22,05
3/13	łazienka	plytki ceramiczne	5,08
3/14	korytarz	plytki ceramiczne	10,38
			202,43 m²

Temat: Rozbudowa oraz zmiana sposobu użytkowania części budynku Zakładu Opieki Zdrowotnej			
Inwestor: Gmina Łañcut, ul. Mickiewicza 2A, 37-100 Łañcut			
Lokalizacja: Kosina, gmina Łañcut, dz. nr ewid. 3534, obęb Kosina			Skala: 1:100
Przedmiot rysunku: RZUT 2 PIĘTRA - INSTALACJA KLIMATYZACJI KOMFORTU			Data: marzec 2018
Projektował:	inż. Marjan Budzik, upr. nr S-234/79 S-234/80		Faza: PW
Opracował:	mgr inż. Daniel Kocurek		Nr rysunku:
Sprawdził:	mgr inż. Witold Duszałak, upr. nr S-158/01		S-32