


RZUT III PIĘTRA
SKALA 1:100
INSTALACJA KLIMATYZACJI

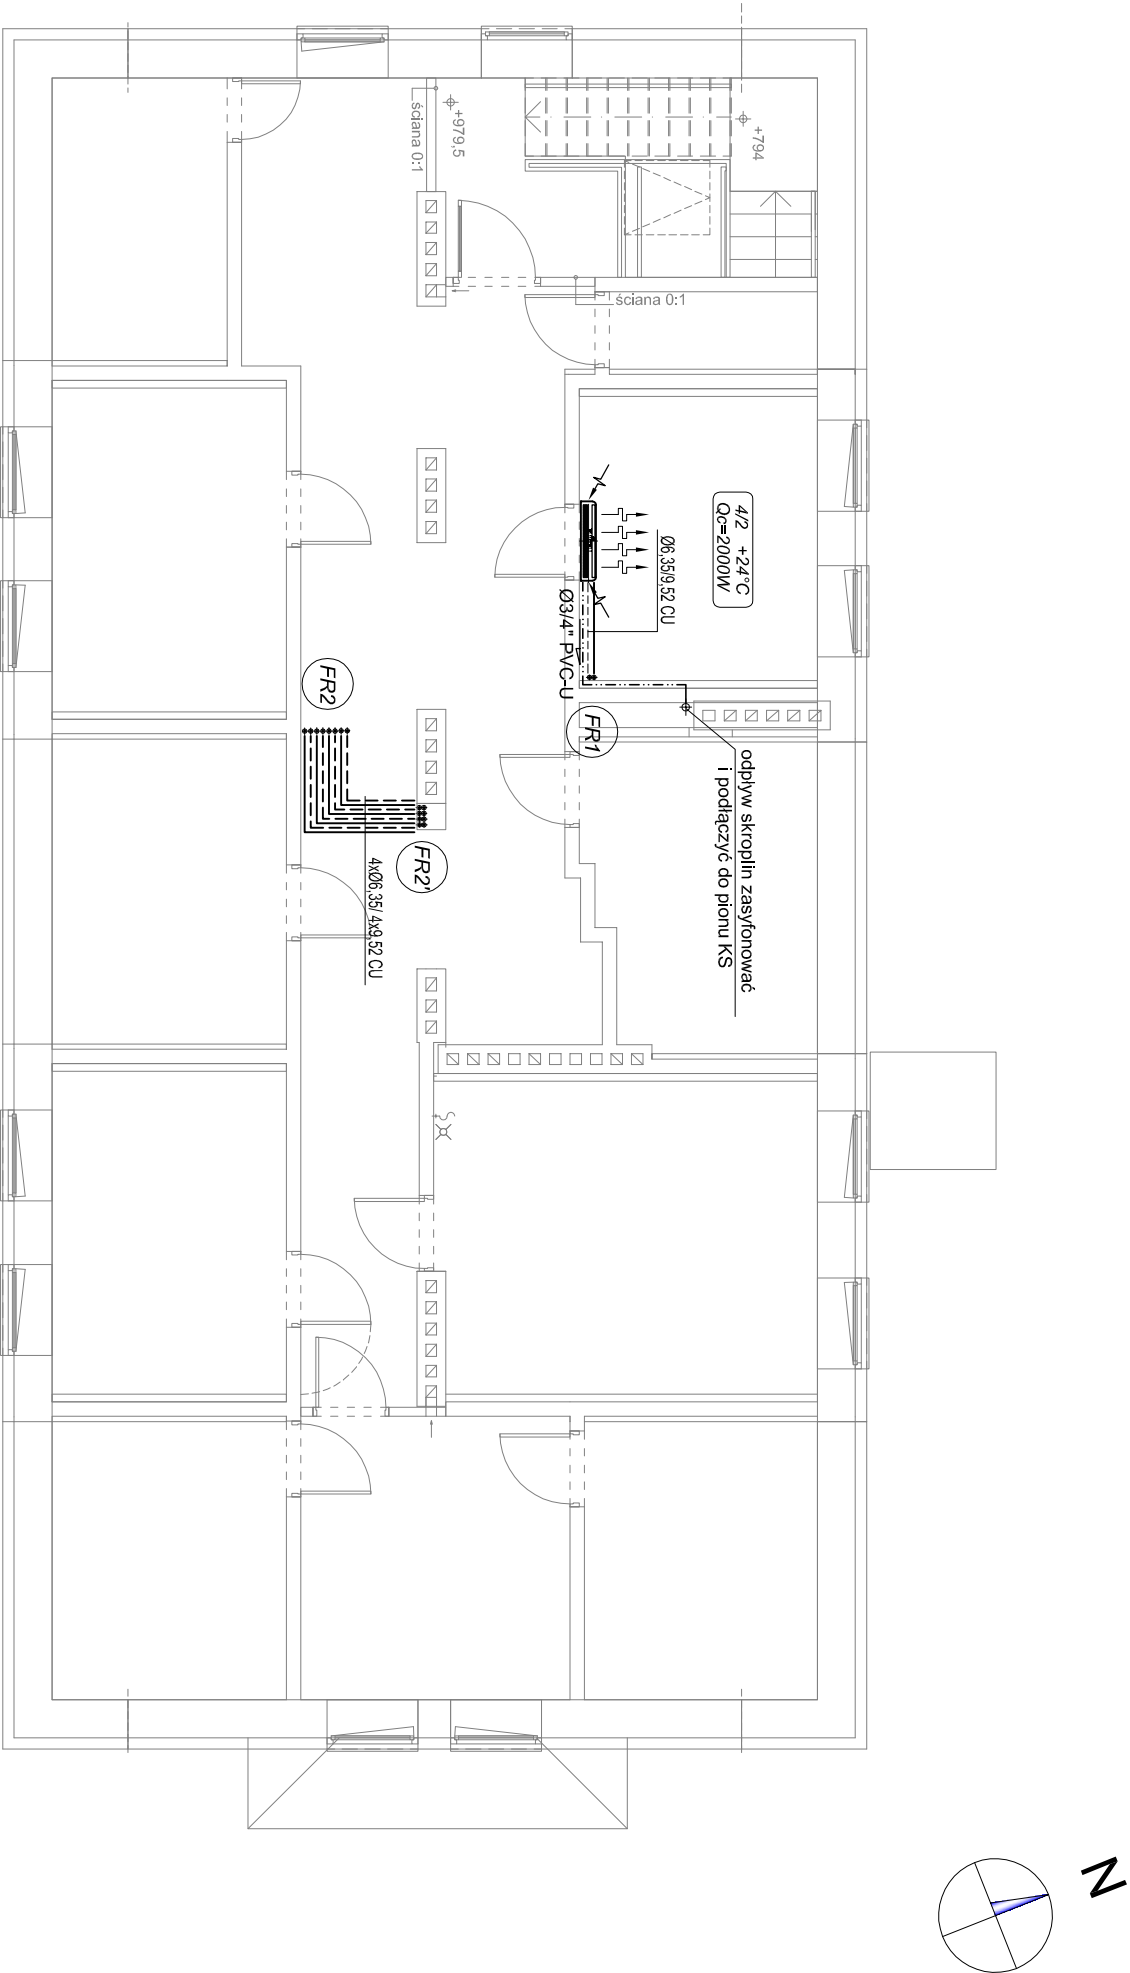

3 piętro			
4/1	klatka schodowa	plytki ceramiczne	13,08
4/2	serwerownia	antyelektrostatyczna	11,78
4/3	kuchnia	plytki ceramiczne	20,67
4/4	magazyn	plytki ceramiczne	13,28
4/5	magazyn	plytki ceramiczne	13,16
4/6	pom. na sprzęt porządkowy	plytki ceramiczne	13,19
4/7	korytarz	plytki ceramiczne	49,49
suma			134,65 m ² 739,20 m ²

LEGENDA:

- FR1

•

Piony instalacji czynnika chłodniczego R410A
- Ø6,35/9,52 CU

4/2 +24°C

Qc=2000W

Przewody instalacji czynnika R410A z rur miedzianych chłodniczych wg PN-EN 12735-1 łączonych kapilarnie na tлі twardej

Nr pomieszczenia, projektowa temp. wewnętrzna pomieszczenia

Projektowe zyski ciepła w pomieszczeniu
- Ø3/4" PVC-U

Przewody instalacji odprowadzenia skroplin z rur PVC-U NIBCO o połączeniach klejonych
- Klimatyzator ścienny o mocy Qc=2,0 kW

Temat: Rozbudowa oraz zmiana sposobu użytkowania części budynku Zakładu Opieki Zdrowotnej			
Inwestor: Gmina Łañcut, ul. Mickiewicza 2A, 37-100 Łañcut			
Lokalizacja: Kosina, gmina Łañcut, dz. nr ewid. 3534, obęę Kosina			
Przedmiot rysunku: RZUT PODDASZA - INSTALACJA KLIMATYZACJI KOMFORTU			Skala: 1:100
Projektant: inż. Marjan Budzik, upr. nr S-234/79 S-234/80			Data: marzec 2018
Opisane: mgr inż. Daniel Kocurek			Faza: PW
Sprawdził: mgr inż. Witold Duszałek, upr. nr S-158/01			Nr rysunku: S-33