


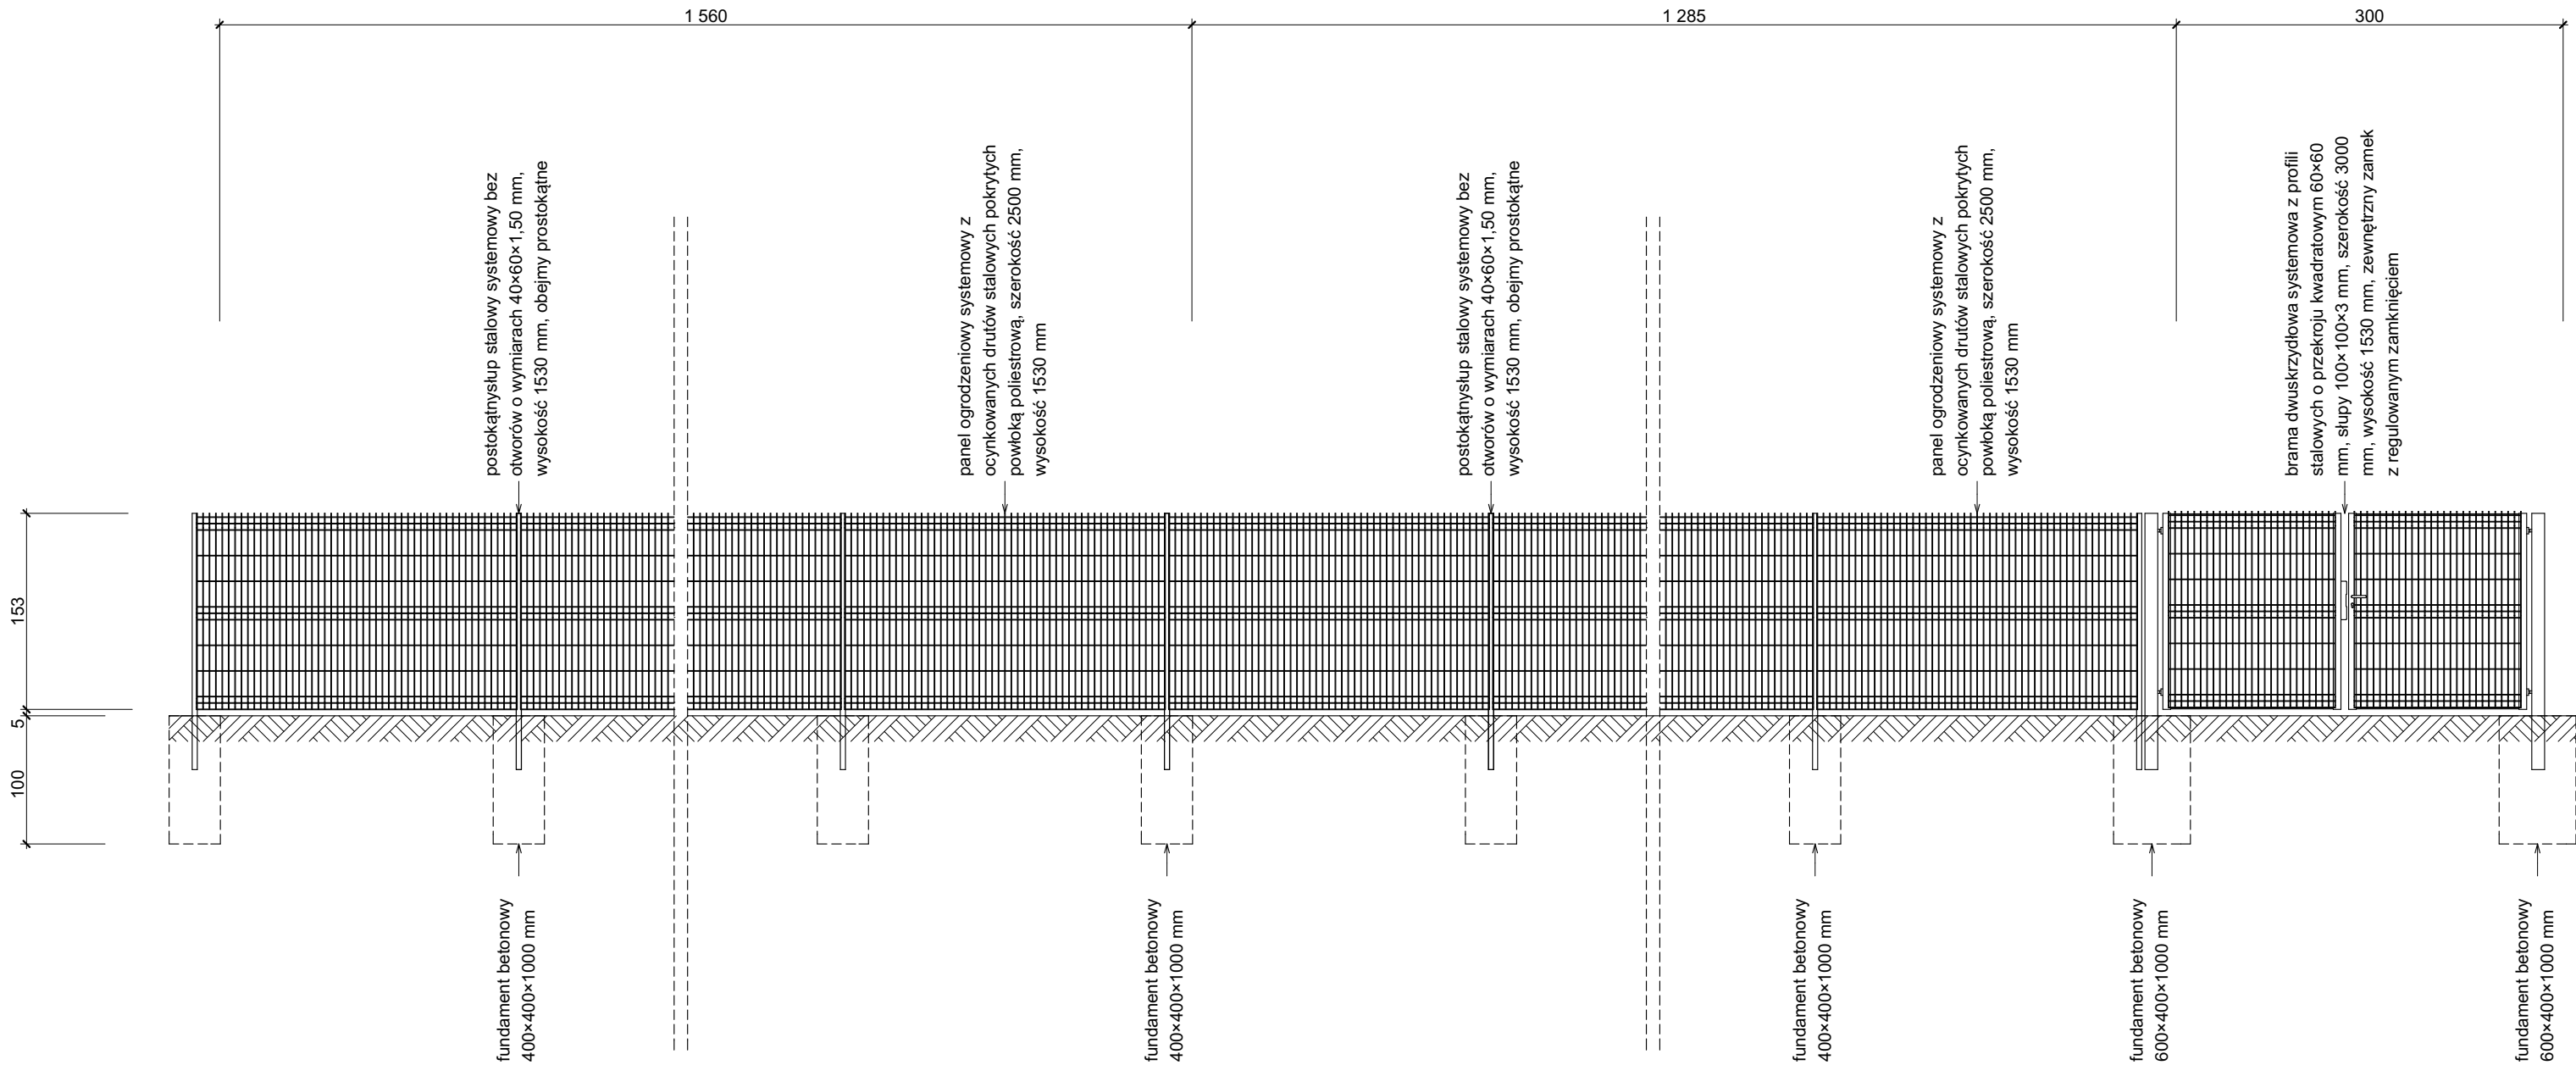

BR Pracownia Architektoniczna
ul. Piłsudskiego 4/22, 37-100 Łańcut
tel.: 17 225 46 29, www.brpa.pl

inwestycja:

Utworzenie rekreacyjnej przestrzeni wspólnej w miejscowości Wysoka w ramach rewitalizacji gminy Łańcut na lata 2016-2020 - rozbudowa i nadbudowa istniejącego budynku socjalnego, budowa nowego budynku technicznego, wchodzących w skład zaplecza socjalno-sanitarnego i technologicznego otwartego basenu rekreacyjnego, remont istniejącej niecki basenowej, budowa przyłącza wody, kanalizacji sanitarnej, wolnostojących kolektorów słonecznych, niezbędnej infrastruktury i urządzeń technicznych oraz obiektów małej architektury

Wysoka, gmina Łańcut, działka nr 392/10, obręb 0009 - Wysoka

temat:

-

faza:

projekt budowlany

projekt:

mgr inż. arch. Remigiusz Nycz

uprawnienia budowlane nr ewid. Rz/A-13/04 do projektowania bez ograniczeń w specjalności architektonicznej

sprawdzenie:

mgr inż. arch. Bogusław Makocki

uprawnienia budowlane nr ewid. Rz/A-04/04 do projektowania bez ograniczeń w specjalności architektonicznej

nazwa rysunku:

Ogrodzenie

skala: 1:50

numer rysunku: Z.03

data: kwiecień 2018

UWAGA

Opracowanie chronione jest prawem autorskim, wszelkie zmiany wymagają pisemnej zgody Projektanta