
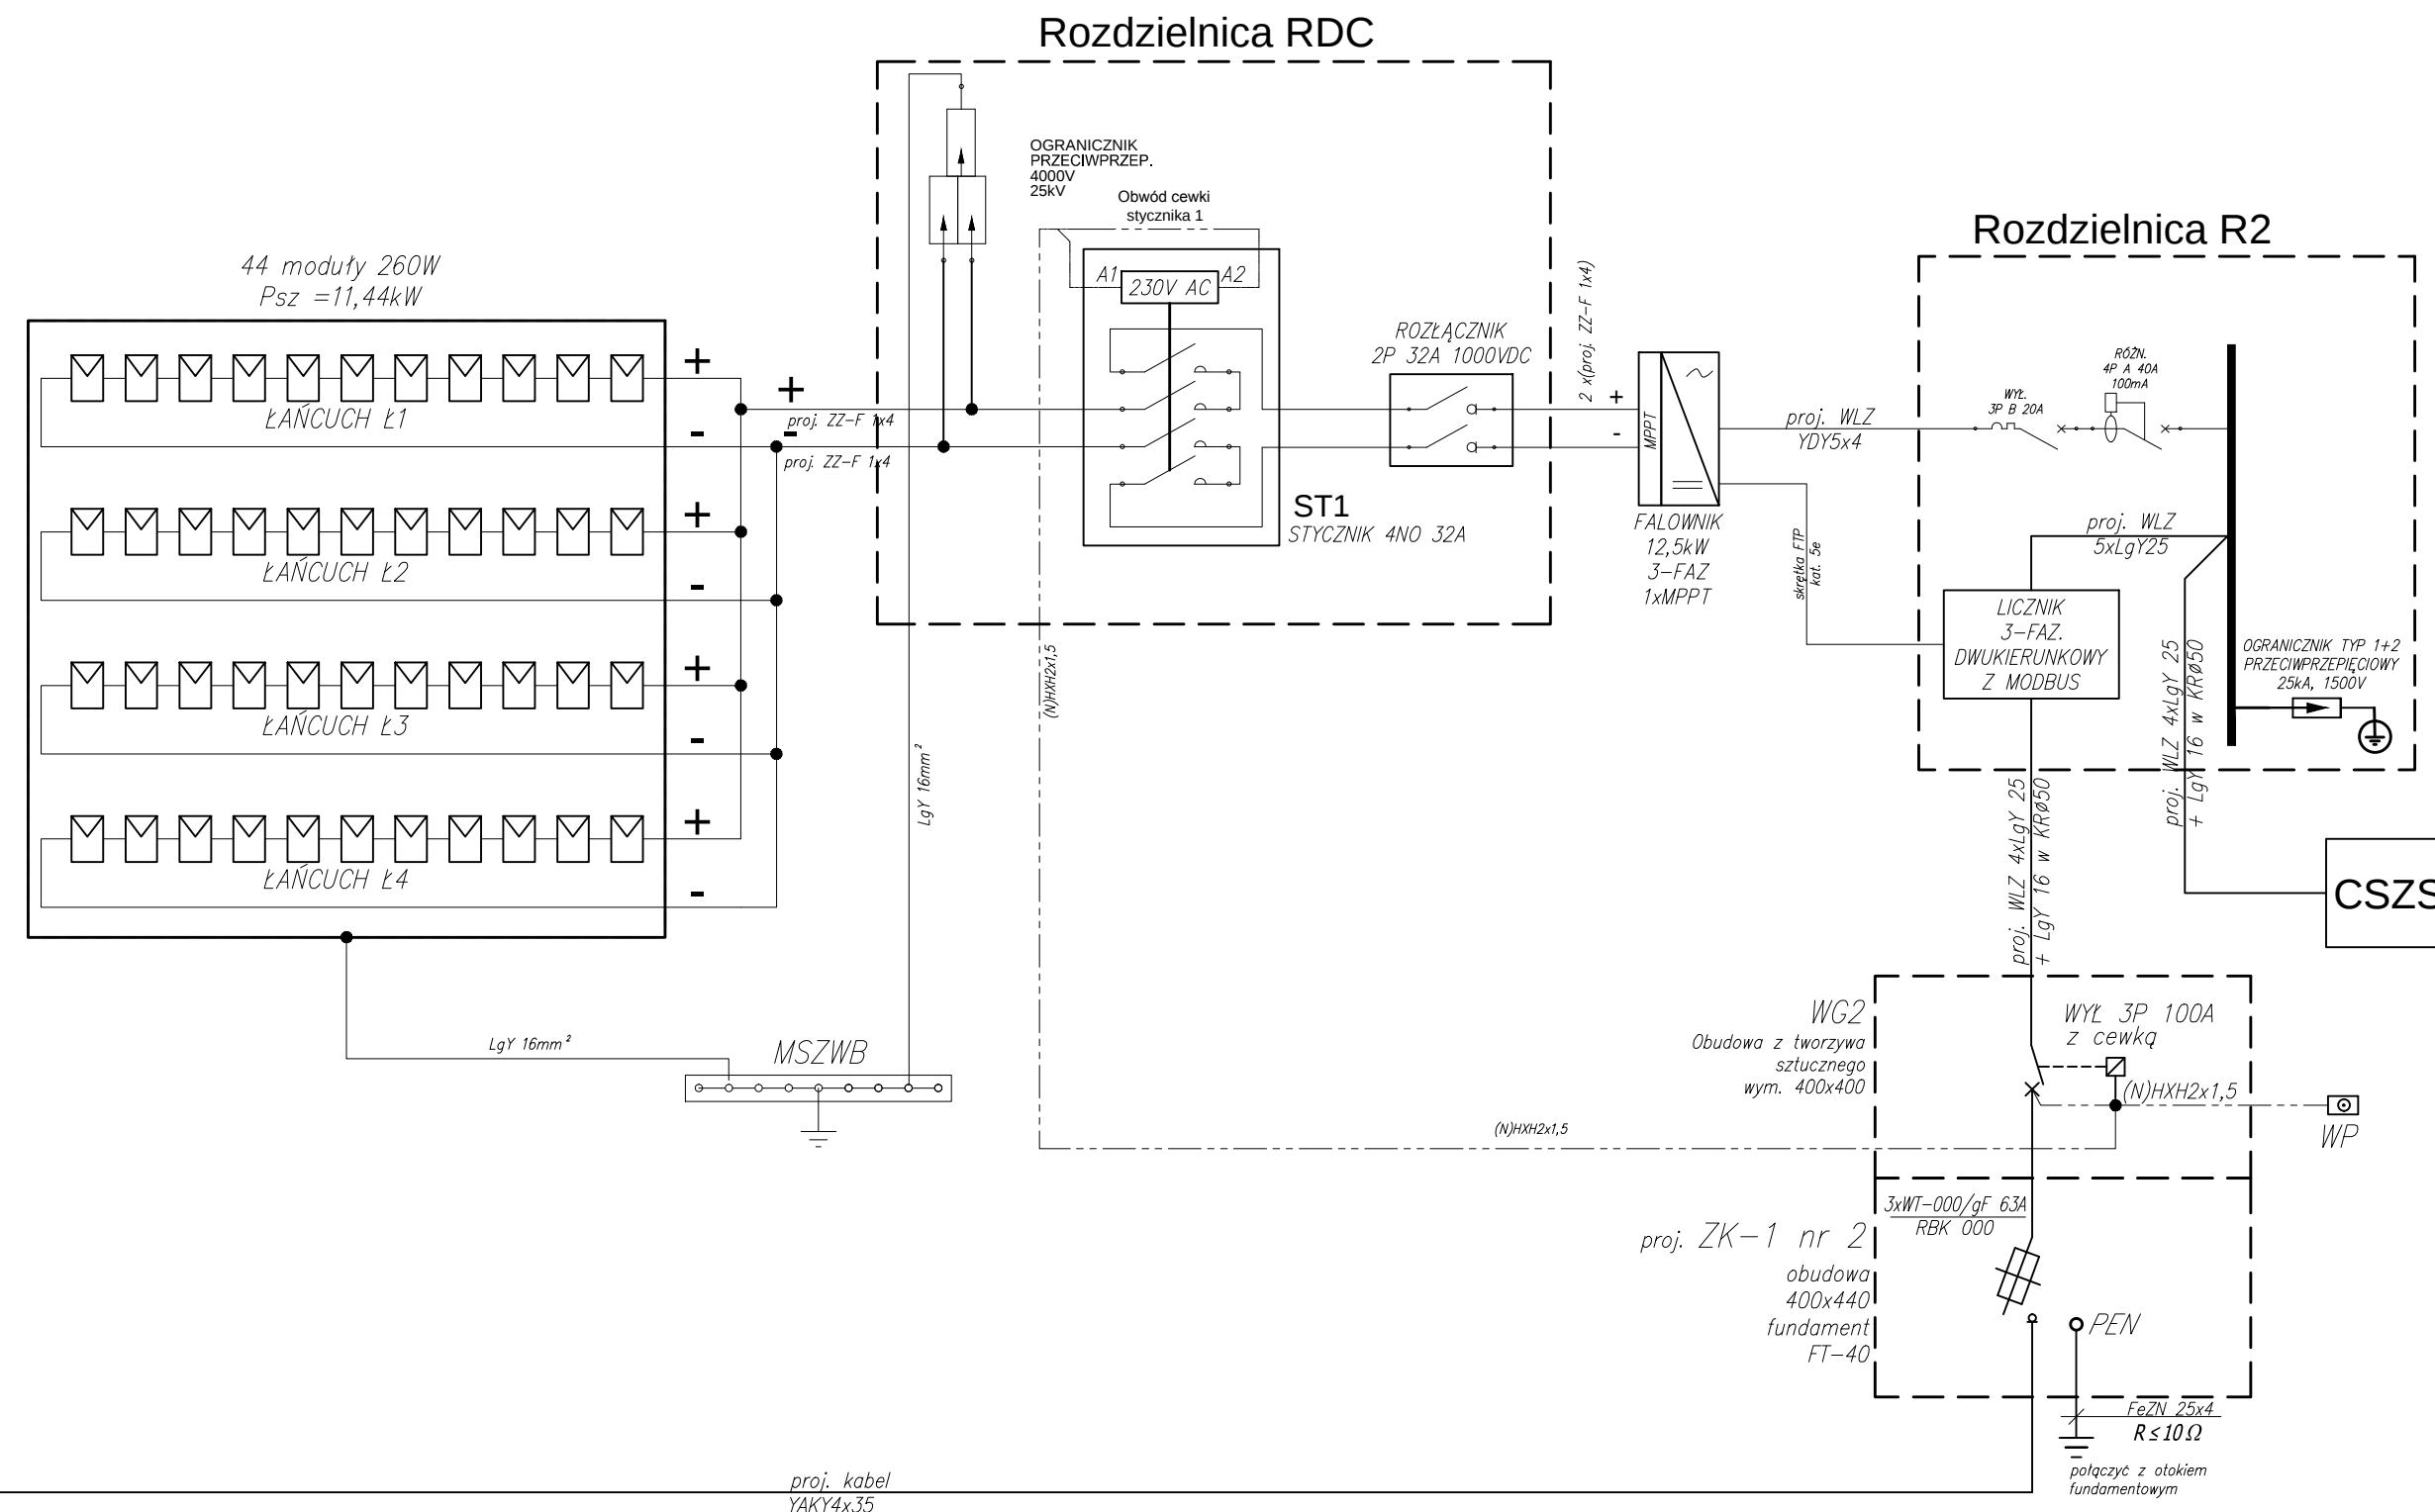


BUDYNEK NR1

BUDYNEK NR2

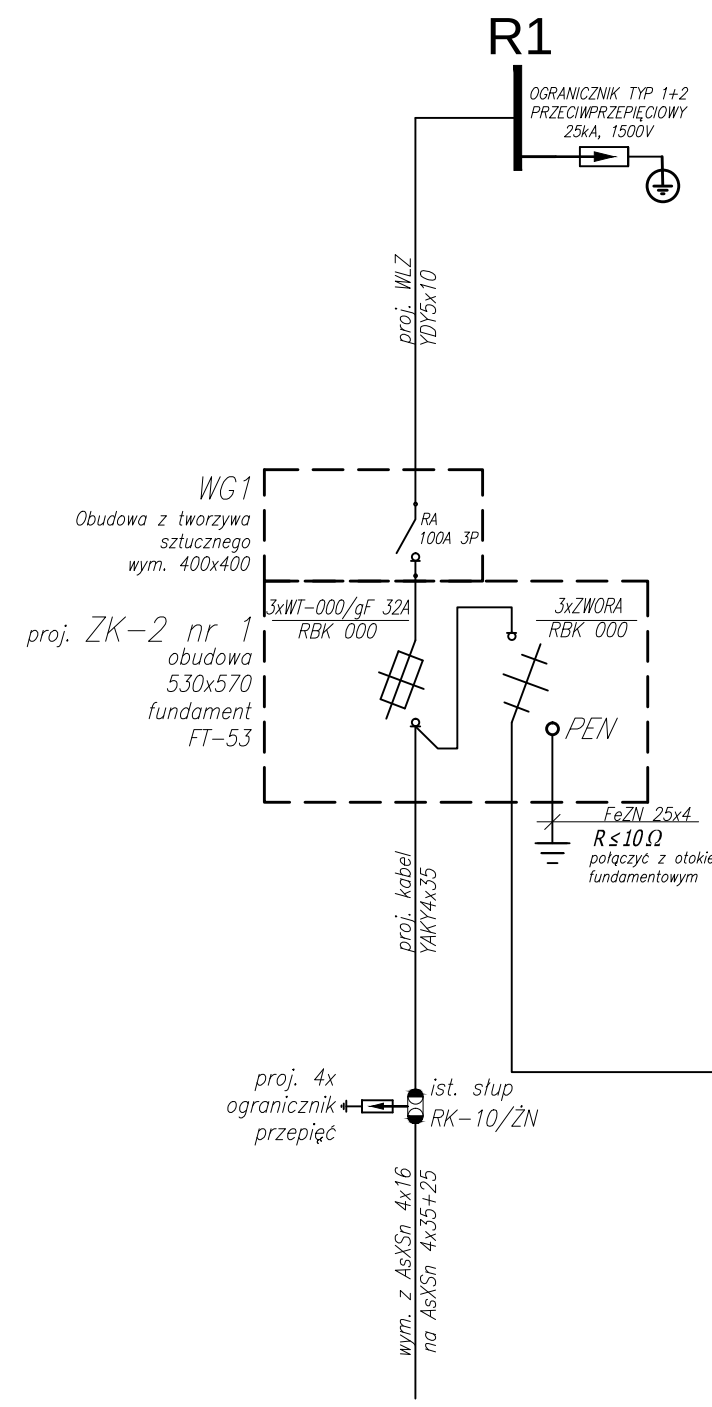

Rozdzielnica R1
 $P_Z = 15,3 \text{ kW}$
 $I_Z = 23,8 \text{ A}$
 $P_{SZ} = 15,3 \times 0,5 = 7,7 \text{ kW}$
 $I_{SZ} = 11,9 \text{ A}$

BUDYNEK NR 1
 $P_{SZ} = 7,7 \text{ kW}$
 $I_{SZ} = 11,9 \text{ A}$


Rozdzielnica R2
 $P_z = 10,5 \text{ kW}$
 $I_z = 16,3 \text{ A}$
 $P_{sz} = 10,5 \times 0,5 = 5,3 \text{ kW}$
 $I_{sz} = 8,2 \text{ A}$

SZAFÁ CSZS
 $P_z = 34 \text{ kW}$
 $I_z = 52,8 \text{ A}$
 $P_{sz} = 34 \times 0,9 = 30,6 \text{ kW}$
 $I_{sz} = 47,5 \text{ A}$

BUDYNEK NR 2
(Psz R2 + Psz CSZS)
Psz = 35,9 kW
Isz = 55,7 A

SCHEMAT IDEOWY ZASILANIA I INSTALACJI PV

WIDOK RDC

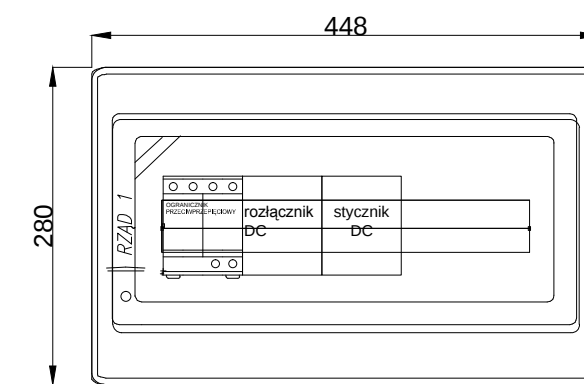

- obudowa natynkowa 1x18, IP40

Uwagi:

Układ instalacji – TN-S

Ochrona od porażen: samoczynne

wyłączenie zasilania

Inwestor:

Gmina Łańcut
ul. Mickiewicza 2a
37-100 Łańcut

BIURO PROJEKTÓW

ALDABRA

UL. SZAFERA 5/32, 31-543 KRAKÓW

tel. 600-215-743

e-mail: jachbaran@poczta.onet.pl

NIP 675-122-23-71

REGON 356912490

Nazwa obiektu budowlanego:

Utworzenie rekreacyjnej przestrzeni wspólnej w miejscowości Wysoka w ramach rewitalizacji gminy Łańcut na lata 2016-2020 - rozbudowa i nadbudowa istniejącego budynku socjalnego, budowa nowego budynku technicznego, wchodzących w skład zaplecza socjalno-sanitarnego i technologicznego otwartego basenu rekreacyjnego, remont istniejącej niecki basenowej - **budowa instalacji elektrycznych**

Adres obiektu budowlanego:	Miejscowość: Wysoka	Powiat: łańcucki	Województwo: podkarpackie
Faza:	PROJEKT BUDOWLANY		SKALA: 1:---
Branża:	ELEKTRYCZNA		
Funkcja:	Imię, Nazwisko:	Uprawnienia:	Podpis:
Projektant:	mgr inż. Jacek Baran	MAP/0081/POOE/05	
	Sieci, instalacje i urządzenia elektryczne i elektroenergetyczne - bez ograniczeń		
Sprawdzający:	mgr inż. Paweł Kopyciński	MAP/0378/POOE/08	
	Sieci, instalacje i urządzenia elektryczne i elektroenergetyczne - bez ograniczeń		
Nazwa rys:	Schemat ideowy zasilania i instalacji PV		
	Nr rys.		E-01

Prawa autorskie zastrzeżone, łącznie z prawem reprodukcji lub udostępniania osobom trzecim niniejszym zastrzeżeniem. [Więcej informacji](#)

Kraków, kwiecień 2018 r.