
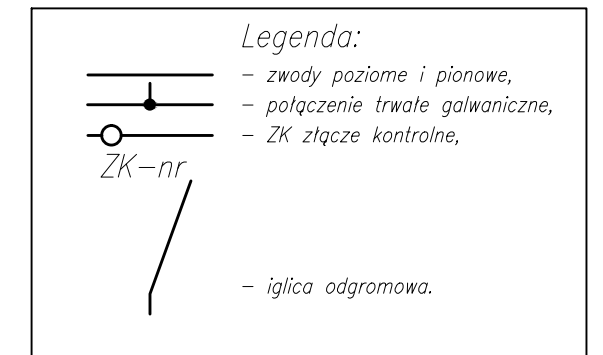


BUDYNEK NR 1 – RZUT DACHU –
INSTALACJA ODGROMOWA I UZIEMIENIA

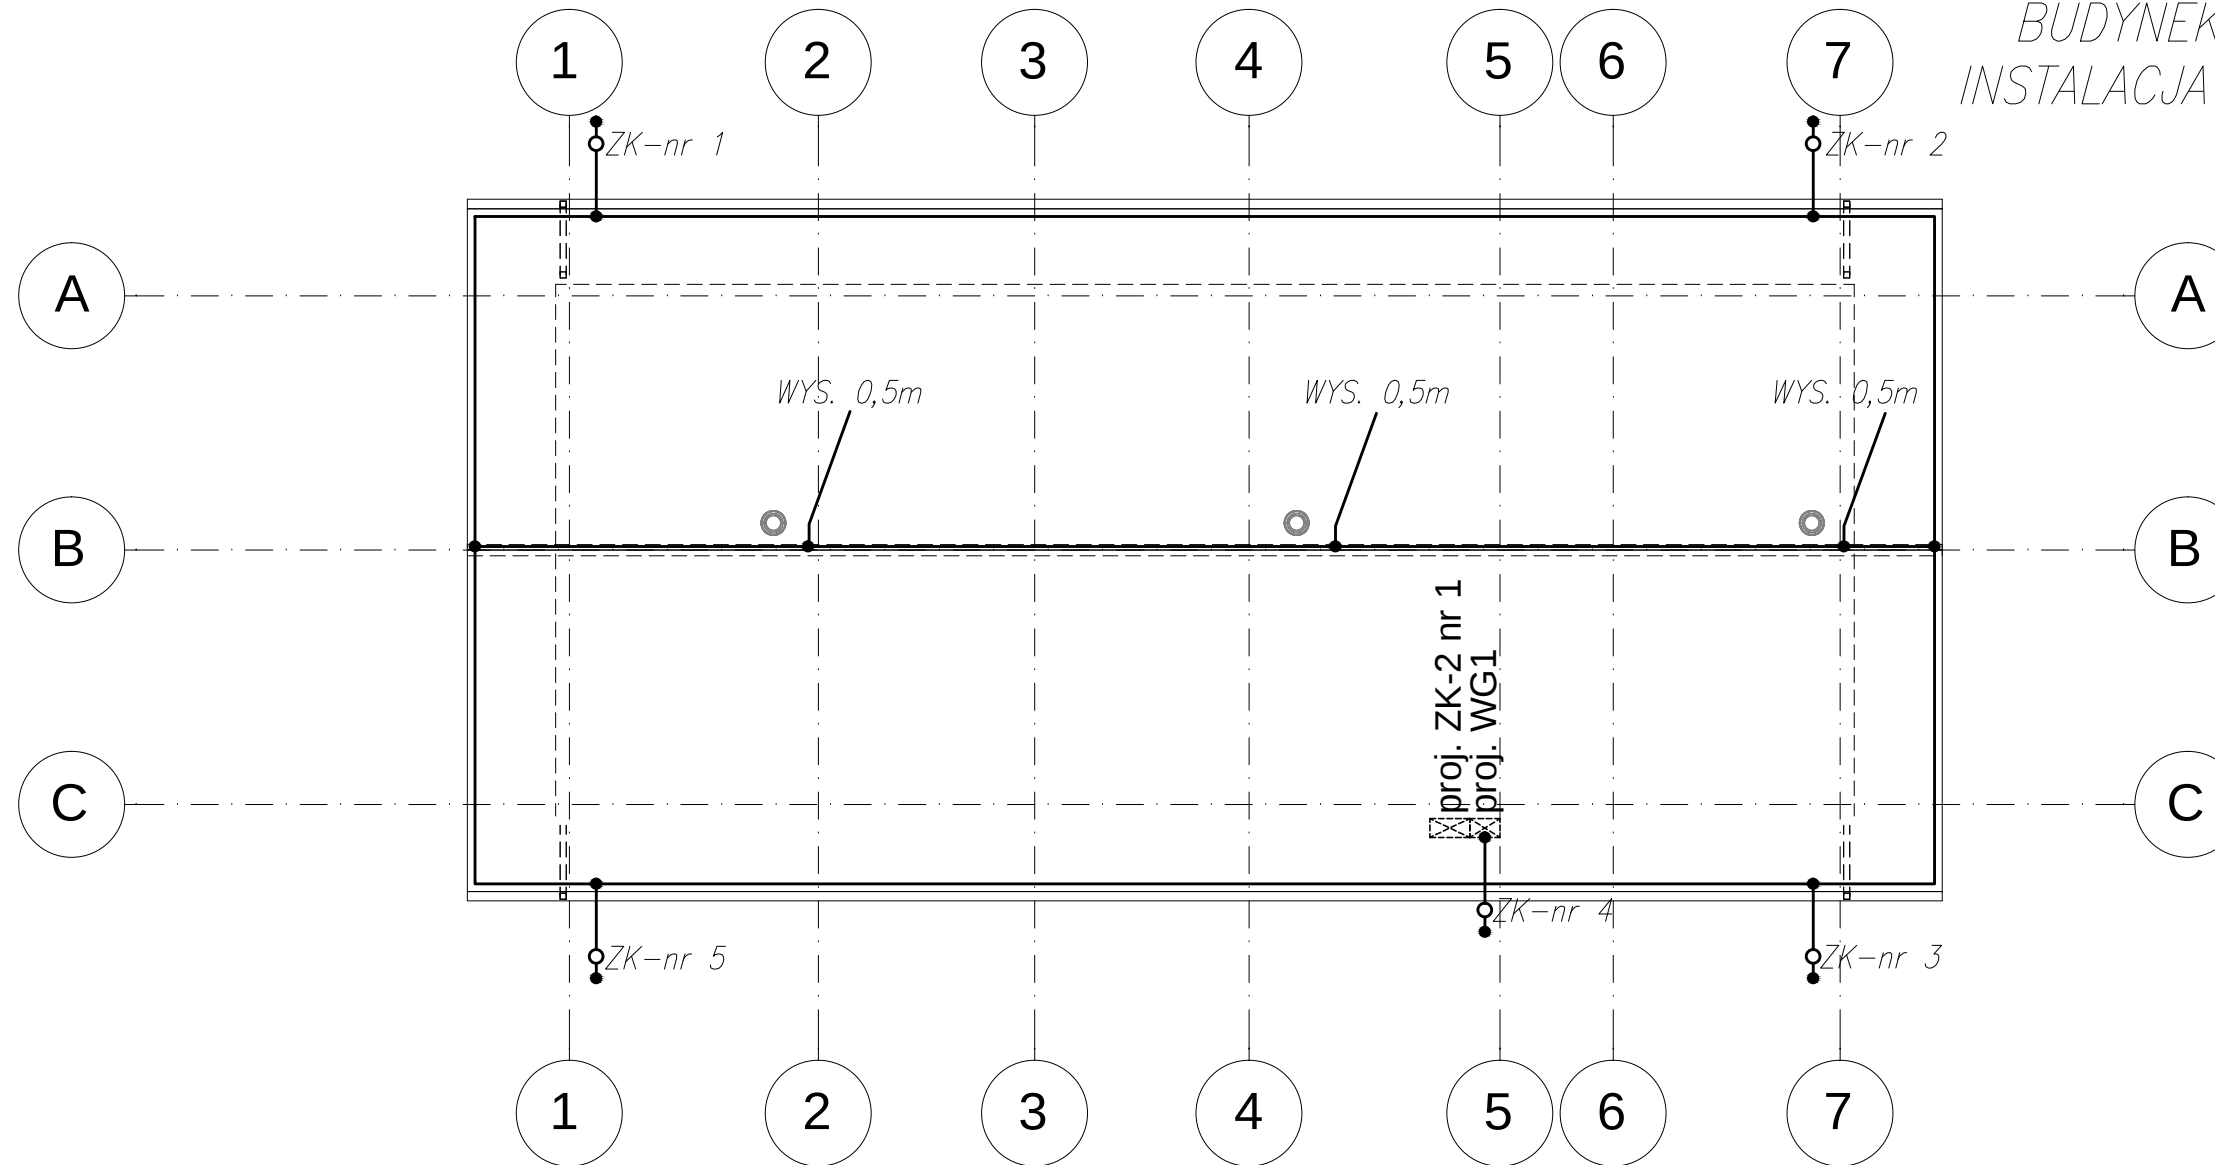

UWAGI:

klasa odgromowa IV oko max 20mx20m, zwody max 20m

1. Zwody poziome wykonać z drutu stalowego ocynkowanego fi 8,
2. Na dachu w głównych ciągach stosować zwody poziome naprężane i nieparęzone,
3. Druk na dachu należy mocować za pomocą uchwyty,
4. Zwody pionowe wykonać z drutu stalowego ocynkowanego fi 8 prowadzonego w rurce ochronnej w elewacji budynku,
5. Na zwodach pionowych wykonać ZK złącza kontrolne w puszcze uziemiającej na wysokości 0,3m nad ziemią lub w puszcze uziemiającej w podłożu.
6. Zwody pionowe połączyć z uziemieniem fundamentowym bednarką FeZn 30x4.
7. Pod przejazdami oraz betonami (schodami) bednarką należy ułożyć w rurach osłonowych,
8. Uziom fundamentowy łączyć z WG/ZK i GSZWB.

Inwestor:	Gmina Łańcut ul. Mickiewicza 2a 37-100 Łańcut	BIURO PROJEKTÓW ALDAERA UL. SZAFERA 5/32, 31-543 KRAKÓW		tel. 600-215-743 e-mail: jackbaran@poczta.onet.pl NIP 675-122-23-71 REGON 356912490	
Nazwa obiektu budowlanego: Utworzenie rekreacyjnej przestrzeni wspólnej w miejscowości Wysoka w ramach rewitalizacji gminy Łańcut na lata 2016-2020 - rozbudowa i nadbudowa istniejącego budynku socjalnego, budowa nowego budynku technicznego, wchodzących w skład zaplecza socjalno-sanitarnego i technologicznego otwartego basenu rekreacyjnego, remont istniejącej niecki basenowej - budowa instalacji elektrycznych					
Adres obiektu budowlanego:	Miejscowość: Wysoka	Powiat: łańcucki	Województwo: podkarpackie		
Faza:	PROJEKT BUDOWLANY		SKALA:	1:100	
Branża:	ELEKTRYCZNA				
Funkcja:	Imię, Nazwisko:	Uprawnienia:	Podpis:		
Projektant:	mgr inż. Jacek Baran	MAP/0081/POOE/05			
	Sieci, instalacje i urządzenia elektryczne i elektroenergetyczne - bez ograniczeń				
Sprawdzający:	mgr inż. Paweł Kopyciński	MAP/0378/POOE/08			
	Sieci, instalacje i urządzenia elektryczne i elektroenergetyczne - bez ograniczeń				
Nazwa rys:	Budynek nr 1 - rzut dachu - instalacja odgromowa i uziemienia		Nr rys.	E-03	
Prawa autorskie zastrzeżone, łącznie z prawem reprodukcji lub udostępniania osobom trzecim niniejszego rysunku lub jego części bez upoważnienia Inwestora.			Kraków, kwiecień 2018 r.		