


BUDYNEK NR 2 – RZUT PARTERU –
INSTALACJE ELEKTRYCZNE

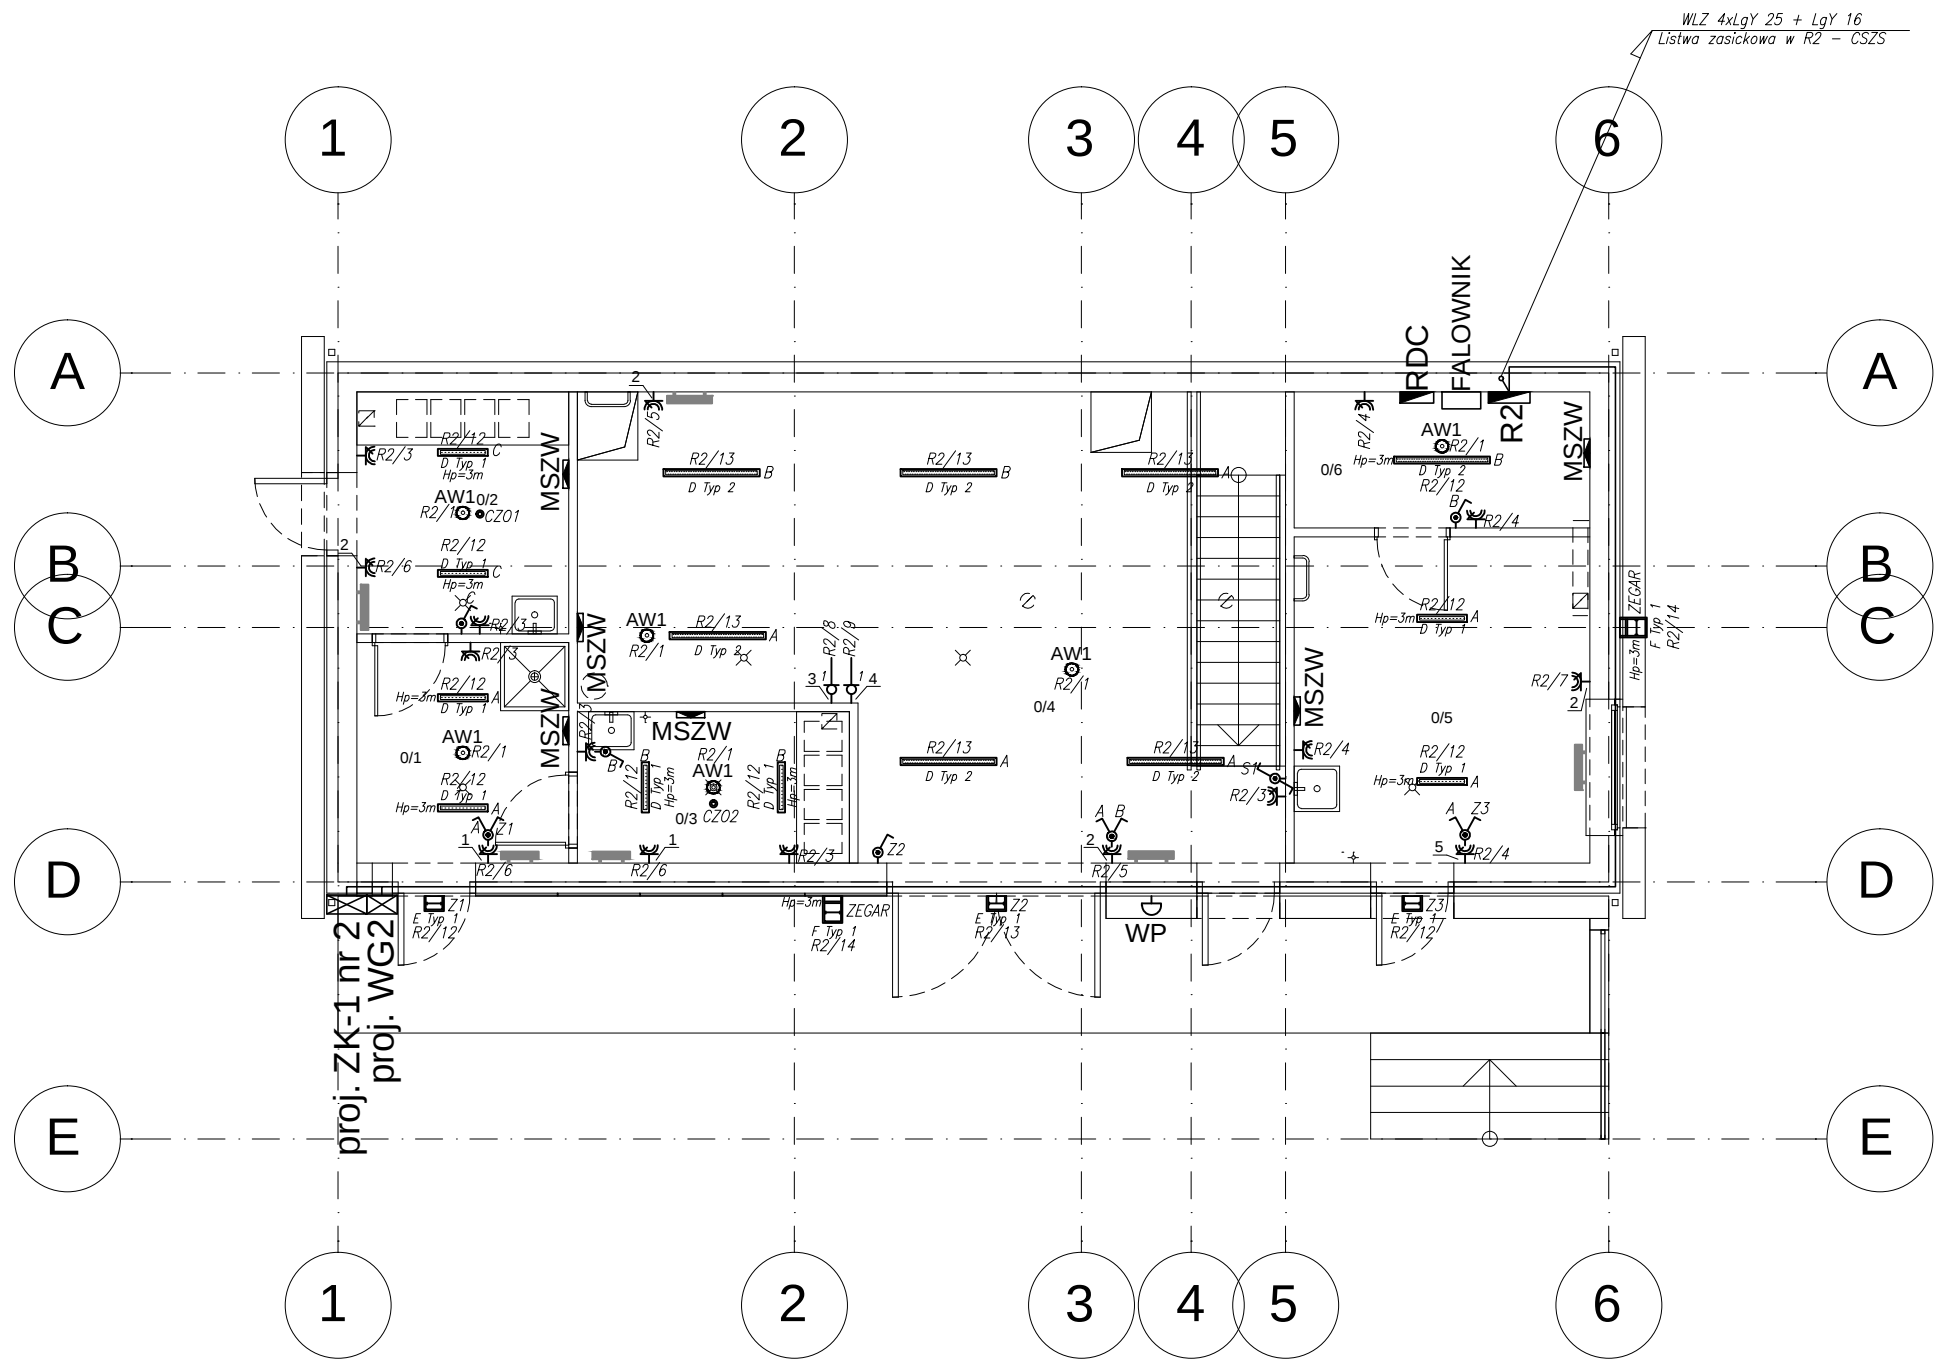

- Legenda:
- łącznik 10A,
 - łącznik świecznikowy 10A,
 - łącznik schodowy 10A,
 - łącznik hermetyczny 10A,
 - łącznik hermetyczny świecznikowy 10A,
 - łącznik hermetyczny schodowy 10A,
 - gniazda 1–fazowe podwójne 16A,
 - gniazda 1–fazowe podwójne hermetyczne 16A,
 - gniazdo logiczne RJ 45,
 - wypust 1–faz. puszka o 80 i zapas 2m przewodu,
 - czujnik obecności (z opóźnieniem czasowym 30min)
 - WP – wyłącznik pożarowy,
 - miejscowa szyna wyrównawcza,
 - WLZ,
 - rozdzielnica.

- Legenda oprav:
- A typ 1 – oprawa do montażu nastropowego, zwieszanego lub ściennego, obudowa stalowa, klosz mikropryzmatyczny, IP20, źródło światła LED 19W,
 - B typ 1 – oprawa do montażu nastropowego lub zwieszanego, obudowa z blachy stalowej, klosz mikropryzmatyczny, IP20, źródło światła LED 35W,
 - C typ 1 – oprawa do montażu nastropowego/ściennego, obudowa z poliwęglanu PC, klosz PC, IP66, źródło światła LED 19W,
 - C typ 2 – oprawa do montażu nastropowego/ściennego, obudowa z poliwęglanu PC, klosz PC, IP66, źródło światła LED 25W,
 - D typ 1 – oprawa do montażu nastropowego lub zwieszanego, klosz opalowy z poliwęglanu, IP66, IK10, źródło światła LED 17W,
 - D typ 2 – oprawa do montażu nastropowego lub zwieszanego, klosz opalowy z poliwęglanu, IP66, IK10, źródło światła LED 31W,
 - E typ 1 – oprawa do montażu na ścianie z kloszem z matowego poliwęglanu, korpus z odlewu aluminiowego, IP65, lampy świetłówkowe 1 x 26W,
 - F typ 1 – oprawa ścienna reflektor asymetryczny, obudowa aluminiowa, szyba przezroczysta, IP66, lampa halogenkowa 1 x 70W,
 - EW1 – oprawa ewakuacyjna kierunkowa ścienna jednostronna, IP20, źródło LED, zakres temp. 10° do 35°, czas pracy AW 1h, system AT, tryb pracy M,
 - AW1 – oprawa awaryjna montaż w sufitach podwieszanych lub natynkowych, obudowa z białego poliwęglanu, optyka dookólna, zakres temp. 10° do 40°, źródło LED 2W, IP20, czas pracy AW 1h, system AT, tryb pracy M,
 - AW2 – oprawa awaryjna montaż nastropowy/ścienny, obudowa z białego poliwęglanu, zakres temp. –15° do 40°, źródło LED 2,5W, IP65, czas pracy AW 1h, system AT, tryb pracy NM,

WYKAZ URZĄDZEŃ ELEKTRYCZNYCH

NR	OPIS	ZASILANIE	SZT.
1	Grzejnik elektryczny	230V, 0,5kW, 2,3A	2
2	Grzejnik elektryczny	230V, 1kW, 4,7A	4
3	Stacja solarna	230V, 0,2kW, 0,9A	1
4	Pompa obiegowa	230V, 0,1kW, 0,4A	1
5	Gniazdo do odkurzacza basenowego	230V, 0,3kW, 1,3A	1

NR POM.	NAZWA POMIESZCZENIA	ŚREDNIE NATĘŻENIE OŚWIETLENIA	WSPÓŁCZYNNIK ODDAWANIA BARWY
0/1	POMIESZCZENIE TECHNICZNE	200 lx	80
0/2	POMIESZCZENIE DOZOROWANIA NpOIO	200 lx	80
0/3	POMIESZCZENIE DOZOROWANIA KOREKTORA PH	200 lx	80
0/4	MASZYNOWNIA – FILTRY	200 lx	60
0/5	MAGAZYN	100 lx	60
0/6	POMIESZCZENIE TECHNICZNE	200 lx	80

Układ instalacji: TN – S
Ochrona przed dotykiem bezpośrednim: – izolowanie części czynnych – wyłącznik różnicowy o prądzie 30mA
Ochrona przed dotykiem pośrednim: – samoczynne wyłączenie zasilania – urządzenia II klasy ochronności – połączenia wyrównawcze

oznaczenie nr obwodu
R1/X
nazwa oprawy
A
zafaczenie
Hp=3m

wysokość zawieszenia oprawy (w przypadku braku parametru montaż nastropowy)

oznaczenie nr obwodu
R1/1
oznaczenie rozdzielnicy
nr odbiornika