




Elewacja północna

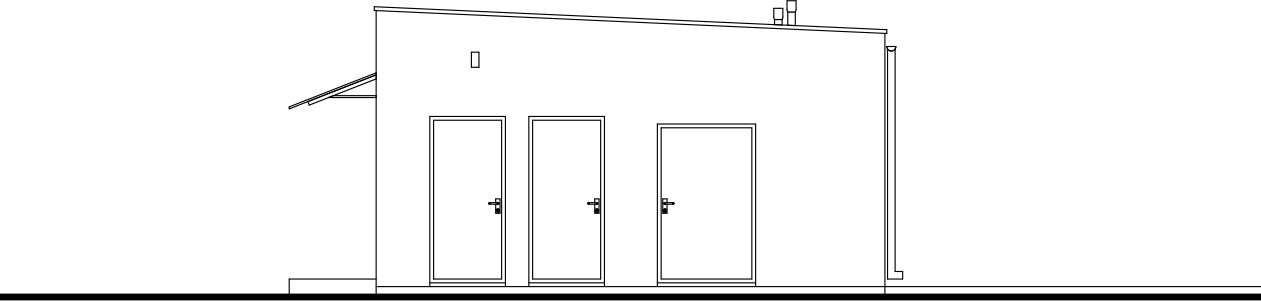

Elewacja wschodnia

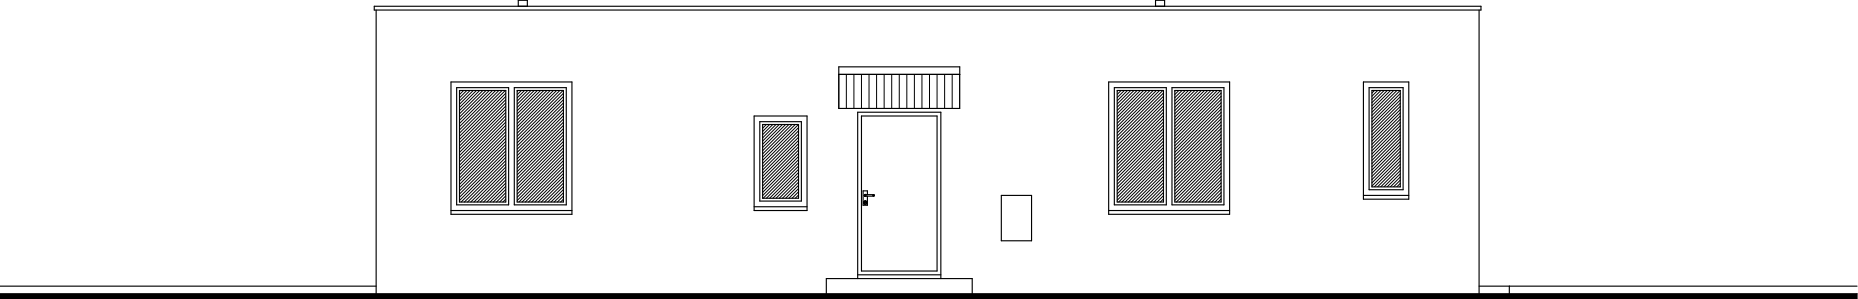

Elewacja południowa

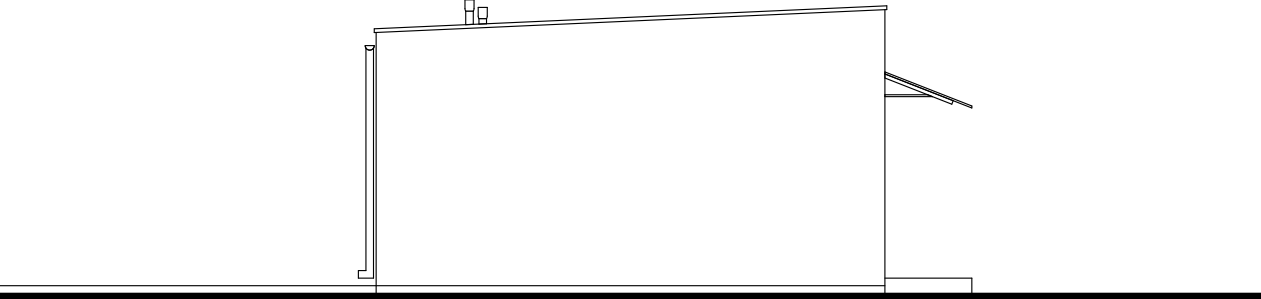

Elewacja zachodnia



BR Pracownia Architektoniczna
ul. Piłsudskiego 4/22, 37-100 Łańcut
tel.: 17 225 46 29, www.brpa.pl

obiekt:
Budynek socjalny

Wysoka, gmina Łańcut, działka nr
392/10, obręb 0009 - Wysoka

temat:
Budynek socjalny

faza:
inwentaryzacja

opracowanie:
mgr inż. arch. Remigiusz Nycz
uprawnienia budowlane nr ewid. Rz/A-13/04
do projektowania bez ograniczeń w specjalności
architektonicznej

opracowanie:
-

opracowanie:
-

nazwa rysunku:
Elewacja północna,
Elewacja wschodnia,
Elewacja południowa,
Elewacja zachodnia

skala: 1:100

numer rysunku: A.01

data: styczeń 2018

UWAGA
Opracowanie chronione jest prawem
autorskim, wszelkie zmiany wymagają
pisemnej zgody Projektanta