


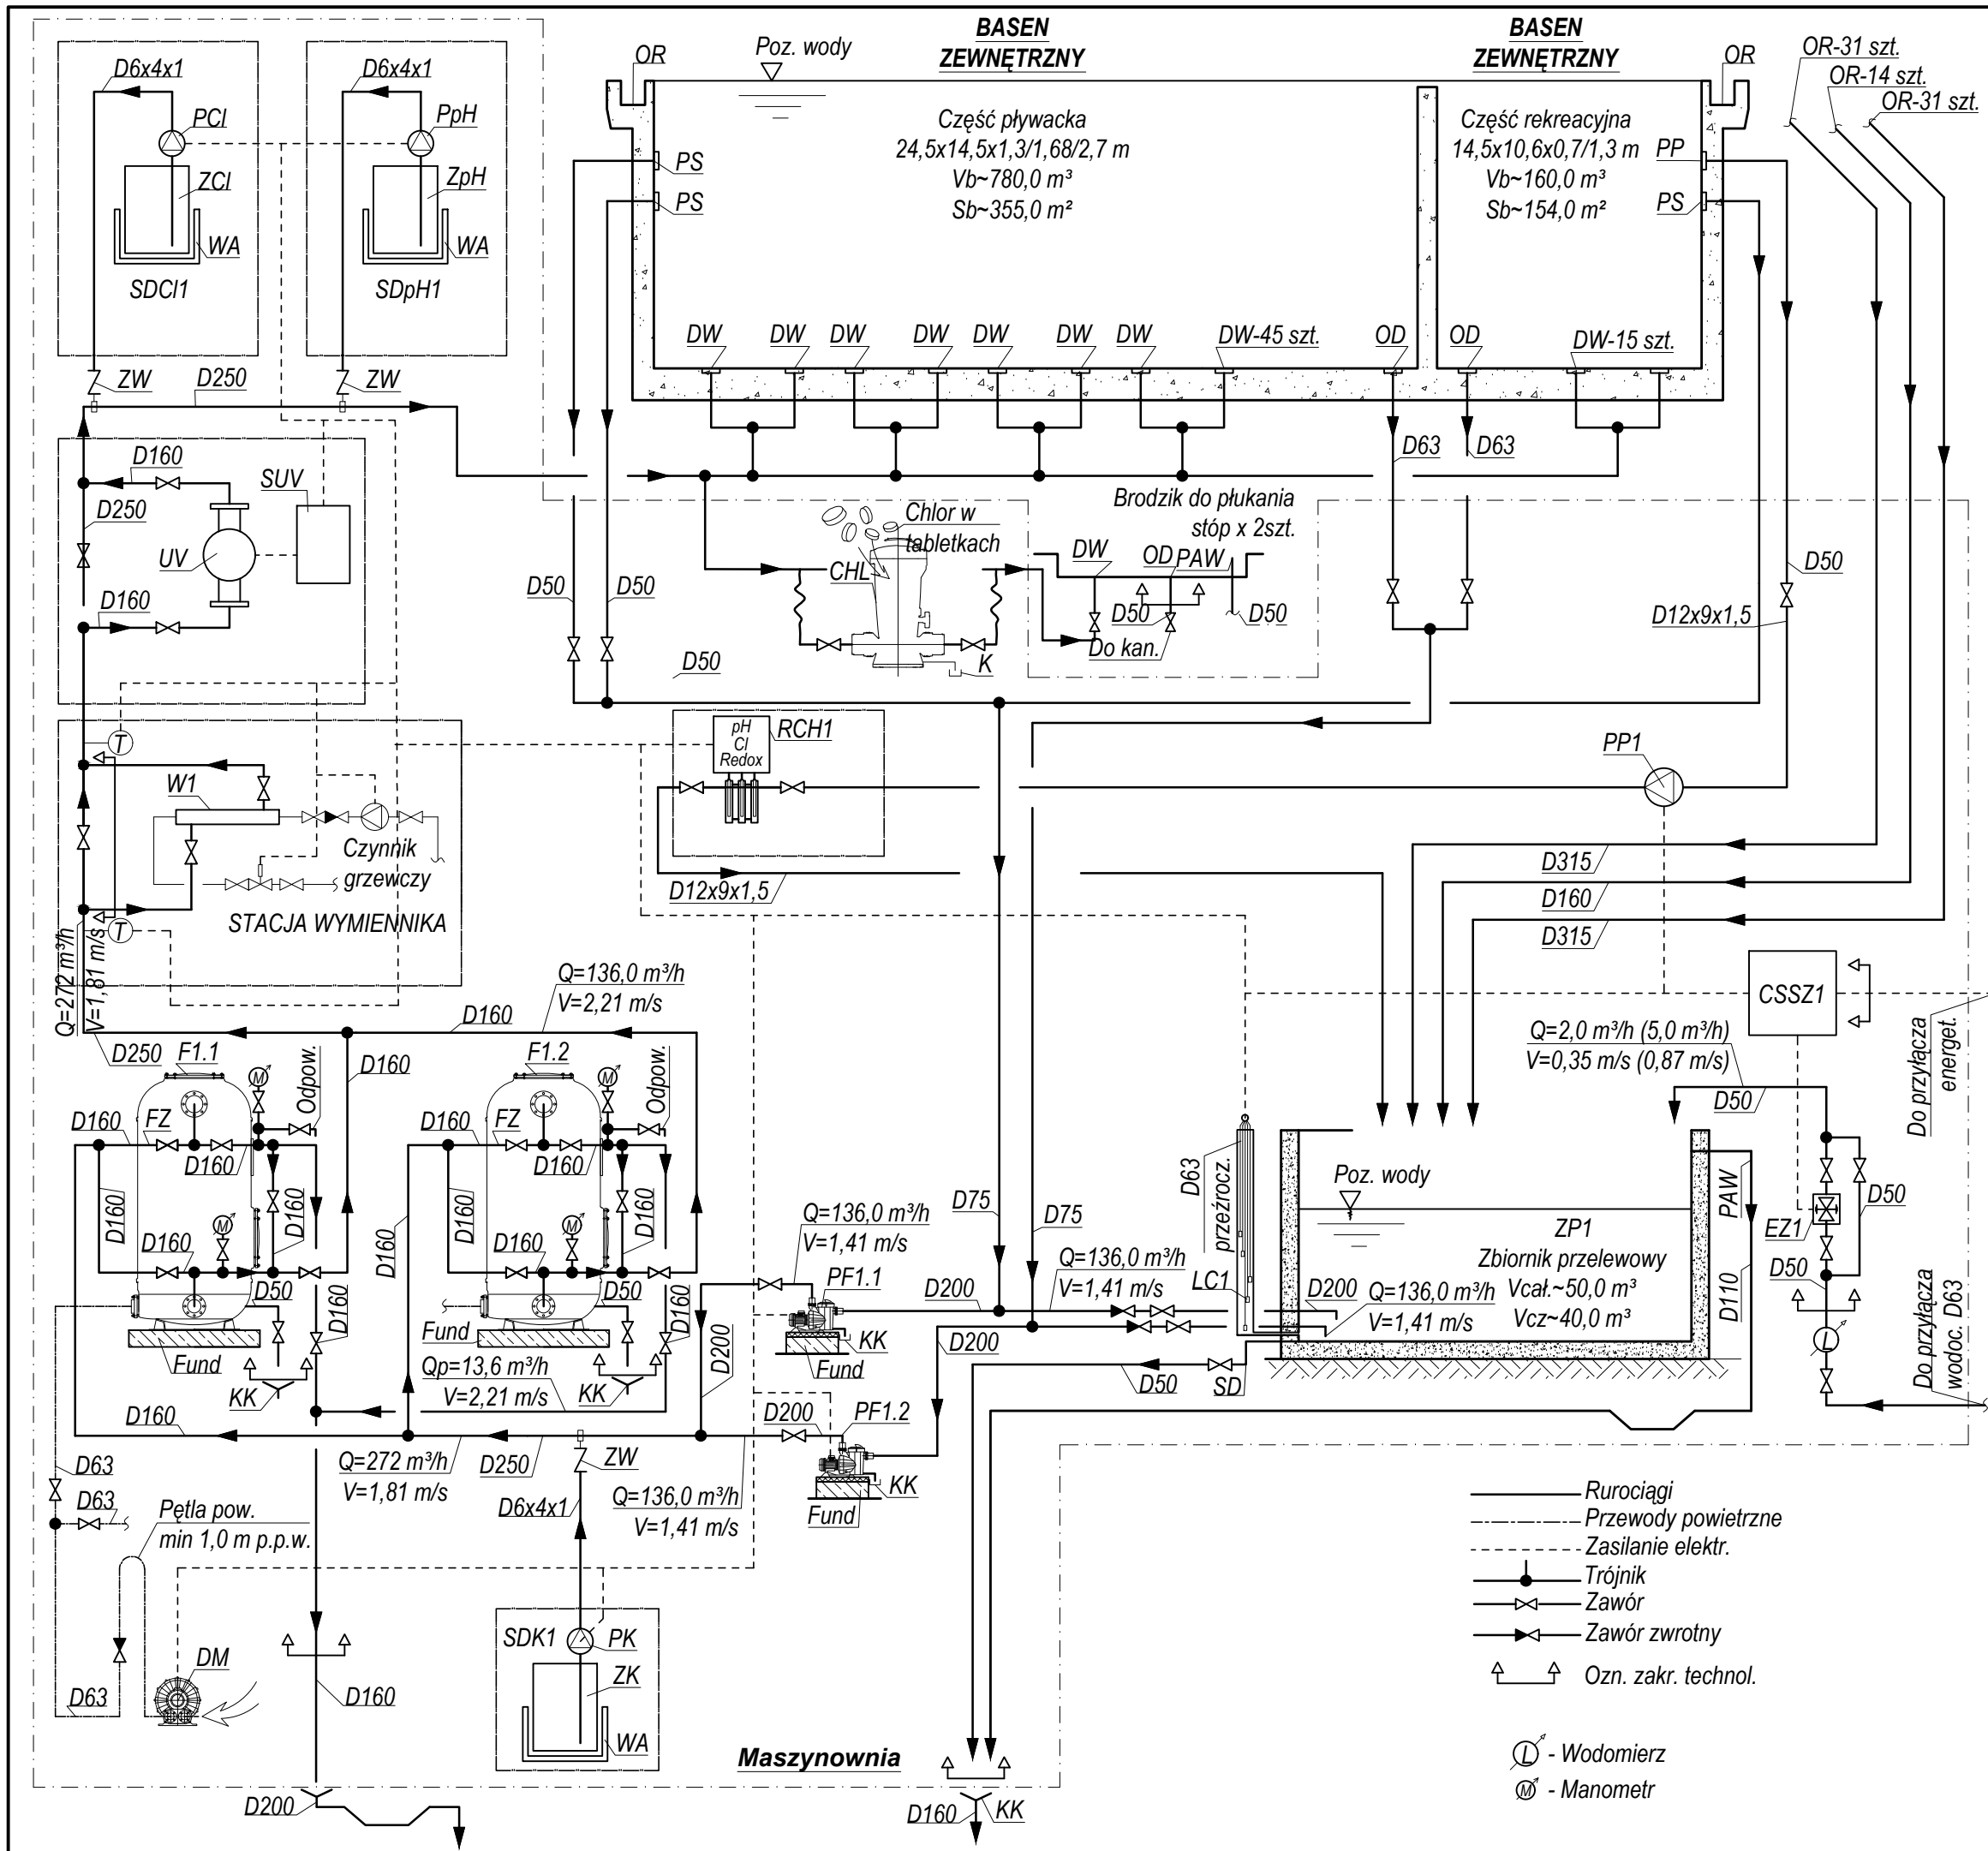

OZNACZENIA

PF-Pompa filtracyjna
Q=136,0 m³/h, H=17,0 m st. H₂O, Ne=9,0 kW, ~400V,
F-Filtr Ø2400, przył. D160
Q=136,0 m³/h, Vf=30 m³/h/m²
FZ-Fasada zaworów klapowych D160
ZP-Zbiornik przelewowy
DW-Dopływ wody uzdatnionej do niecki basenu
OD-Odływ denny z niecki basenu
OR-Odływ z rynny przelewowej
PP-Pobór próbek wody
PS-Przyłącze szczotki odkurzacza
LC - Sondy poziomu wody
PAW-Przelew awaryjny
EZ-Elektrozawór
CSSZ-Centralna szafa sterująco-zasilająca
RCH-Jednostka kontrolno-pomiarowa pH, Cl, RedOx
PP1-Pompa obiegowa awaryjna
Ne=0,4 kW, ~230V
PCI-Pompa dozowania podchlorynu sodu
PpH-Pompa dozowania korektora pH
PK-Pompa dozowania koagulanta
ZCI-Zbiornik handlowy podchlorynu sodu
ZpH-Zbiornik handlowy korektora pH
ZKO-Zbiornik handlowy koagulanta
WA-Wanna ochronna kwasoodporna
UV-Lampa UV, Ne=4,0 kW,
SUV-Sterowanie lampą UV
SD-Spuśt denny z ZP D50
K-Korek spustowy
KK-Kanalizacja
WIB-Podkładka antywibracyjna
FUND-Fundament pompy
ZW-Zawór wtryskowy
DM-Dmuchawa wspomaganie płukania złoża
CHL-Chlorator

Schematy atrakcji wodnych -
wg dokumentacji producentów urządzeń

brpa

BR Pracownia Architektoniczna
ul. Piłsudskiego 4/22, 37-100 Łańcut
tel.: 17 225 46 29, www.brpa.pl

inwestycja:
Rozbudowa i nadbudowa istniejącego
budynku socjalnego, budowa nowego
budynku technicznego, wchodzących
w skład zaplecza socjalno-sanitarnego
i technologicznego otwartego basenu
rekreacyjnego, budowa niezbędnej
infrastruktury i urządzeń technicznych
oraz miejsc postojowych

Wysoka, gmina Łańcut, działka nr
392/10, obręb 0009 - Wysoka

temat:
Basen pływakowo- rekreacyjny
zewnątrzny.

faza:
projekt budowlany

projekt:
mgr inż. Anna Terentjew
uprawnienia budowlane nr ewid. MAP/0118/PWOS/06
do projektowania bez ograniczeń w specjalności instalacyjnej

sprawdzenie:
mgr inż. Karina Wąder- Domin
uprawnienia budowlane nr ewid. SLK/4552/PWOS/12
do projektowania bez ograniczeń w specjalności instalacyjnej

nazwa rysunku:
**Schemat
technologiczny.**

skala: 1:-

numer rysunku: T-1

data: marzec 2018

UWAGA
Opracowanie chronione jest prawem
autorskim, wszelkie zmiany wymagają
pisemnej zgody Projektanta