




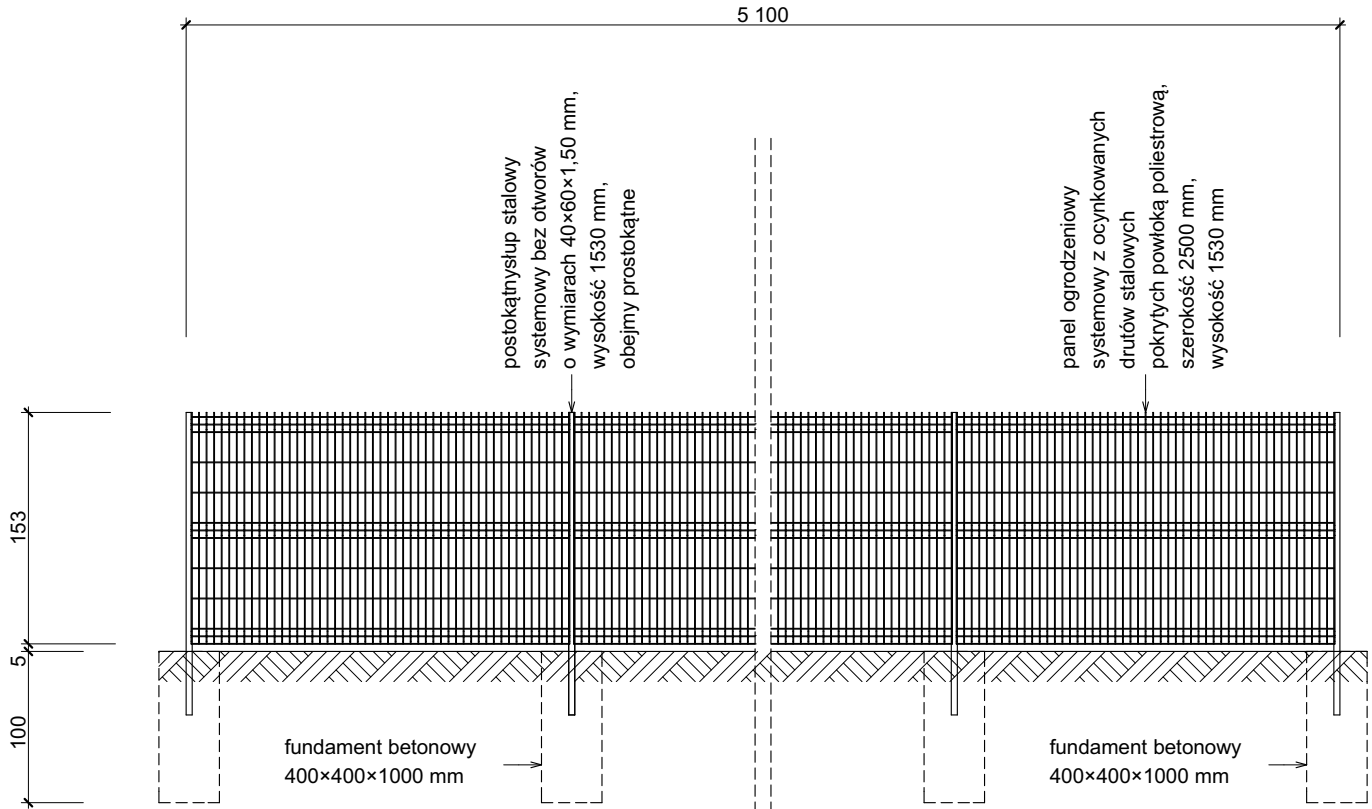

ogrodzenie od strony zachodniej
(scena)

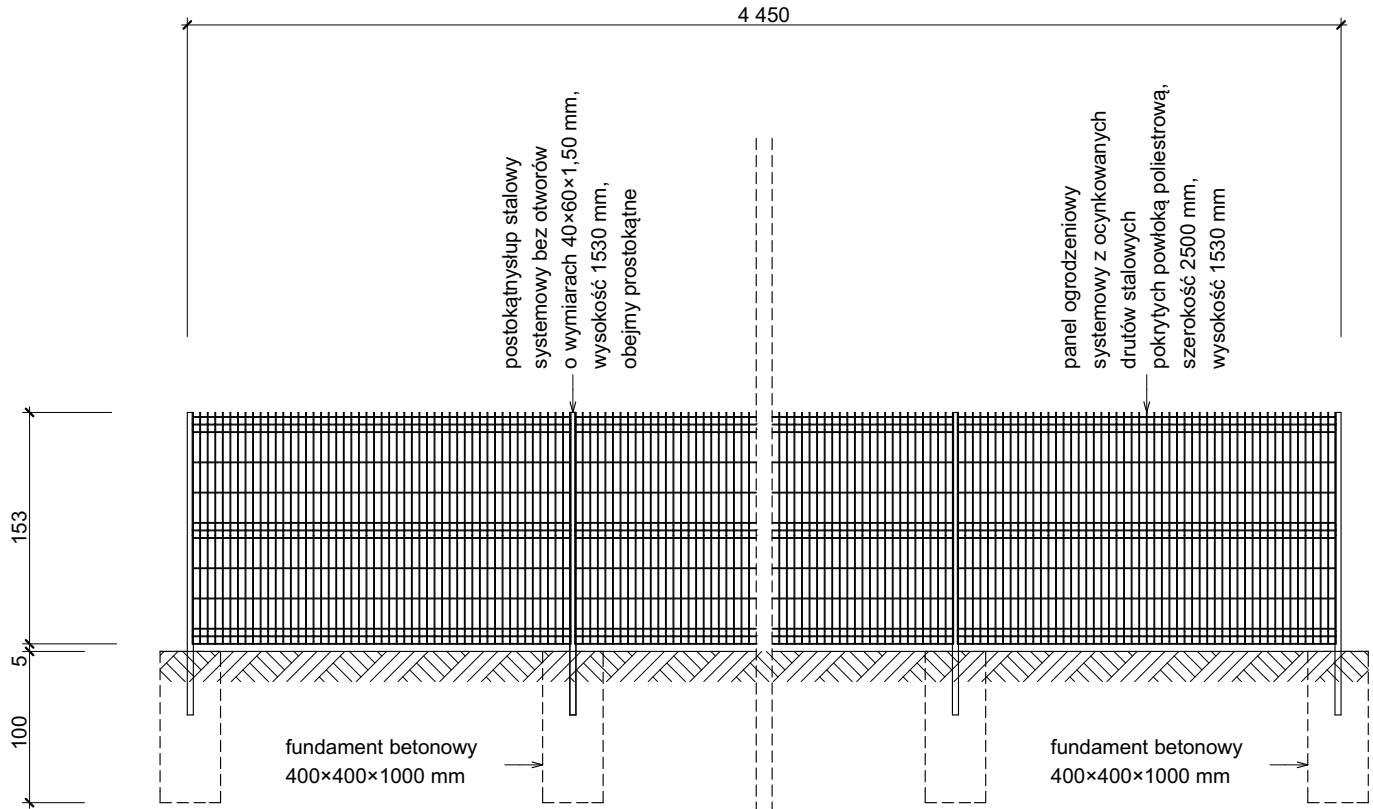

ogrodzenie od strony południowej
(ogród)

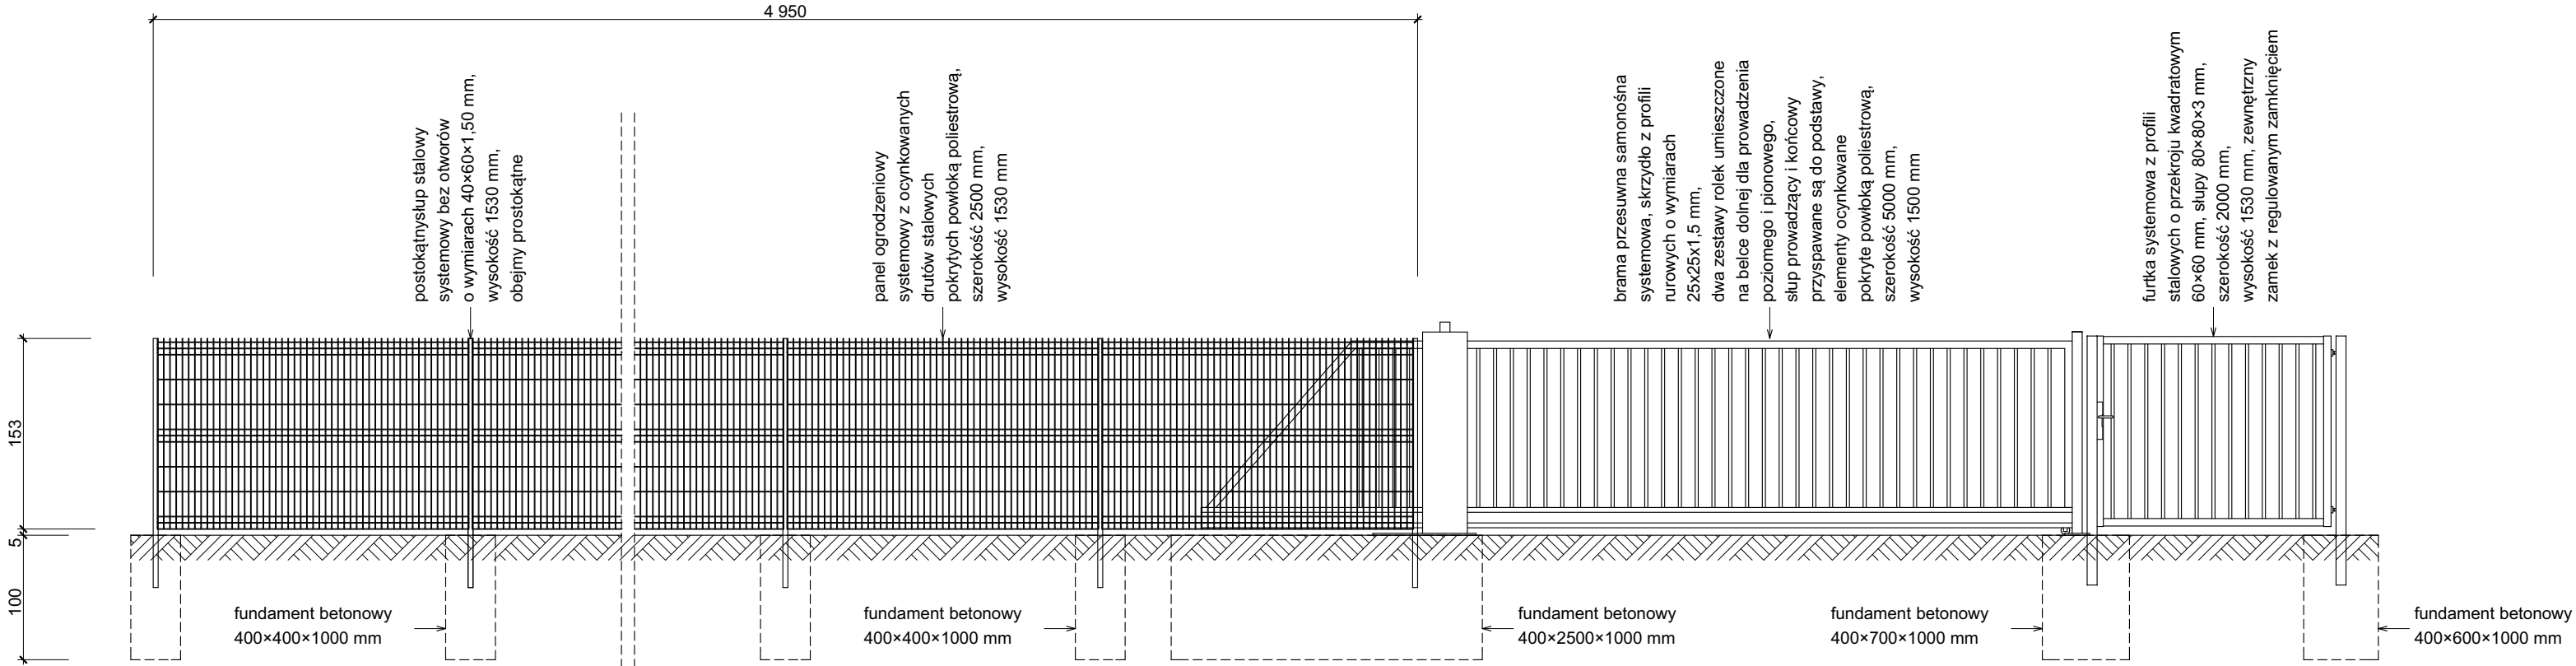

ogrodzenie, brama i furka od strony
południowej (scena, parking)

brpa

BR Pracownia Architektoniczna
ul. Piłsudskiego 4/22, 37-100 Łańcut
tel.: 17 225 46 29, www.brpa.pl

inwestycja:

Budowa zadaszonej sceny taneczno-widowiskowej, miejsc postojowych oraz obiektów małej architektury (altana z grillem, ścieżki żwirowe, ławki parkowe)

Kosina, gmina Łańcut, działka nr 2521/1, obręb 5 - Kosina

temat:

Ogrodzenie terenu

faza:

projekt budowlany

architektura - projekt:

mgr inż. arch. Remigiusz Nycz

uprawnienia budowlane nr ewid. Rz/A-13/04 do projektowania bez ograniczeń w specjalności architektonicznej

nazwa rysunku:

Ogrodzenie terenu

skala: 1:50

numer rysunku: A.01

data: kwiecień 2018

UWAGA

Opracowanie chronione jest prawem autorskim, wszelkie zmiany wymagają pisemnej zgody Projektanta