

inwestycja:
Budowa zadaszonej sceny
taneczno-widowiskowej, miejsc
postojowych oraz obiektów małej
architektury (altana z grillem,
ścieżki żwirowe, ławki parkowe)

Kosina, gmina Łańcut, działka nr
2521/1, obręb 5 - Kosina

temat:
Altana

faza:
projekt budowlany

projekt:
mgr inż. arch. Remigiusz Nycz
uprawnienia budowlane nr ewid. Rz/A-13/04
do projektowania bez ograniczeń w specjalności
architektonicznej

sprawdzenie:
-
-

nazwa rysunku:
Przekrój A-A, Przekrój
B-B (schemat), Elewacja
boczna, Elewacja
frontowa


skala: 1:50

numer rysunku: A.03



data: kwiecień 2018

UWAGA
Opracowanie chronione jest prawem
autorskim, wszelkie zmiany wymagają
pisemnej zgody Projektanta


PRZEKRÓJ B-B
(SCHEMAT MONTAŻU WIĄZARÓW)

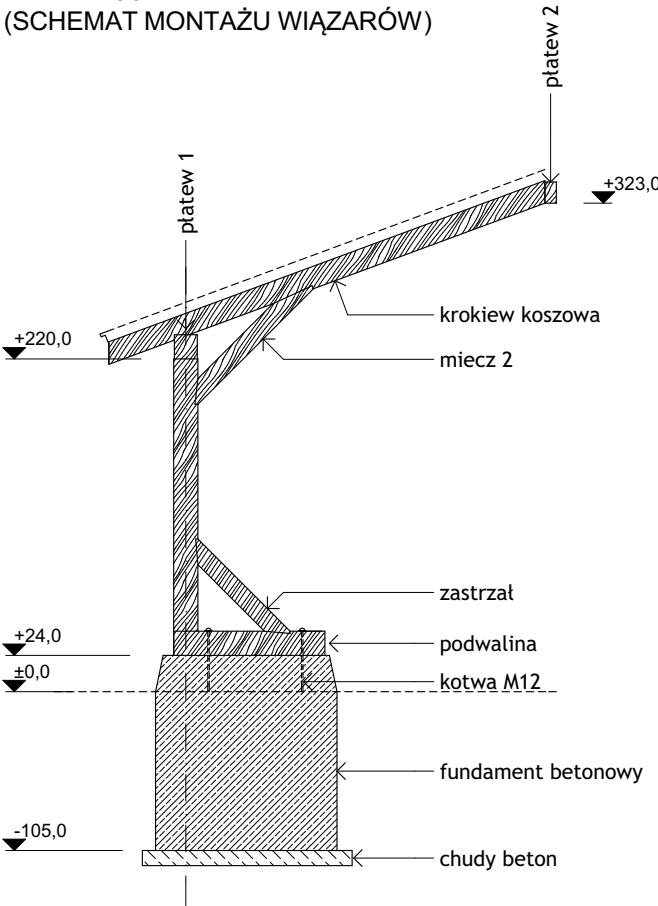

PRZEKRÓJ A-A

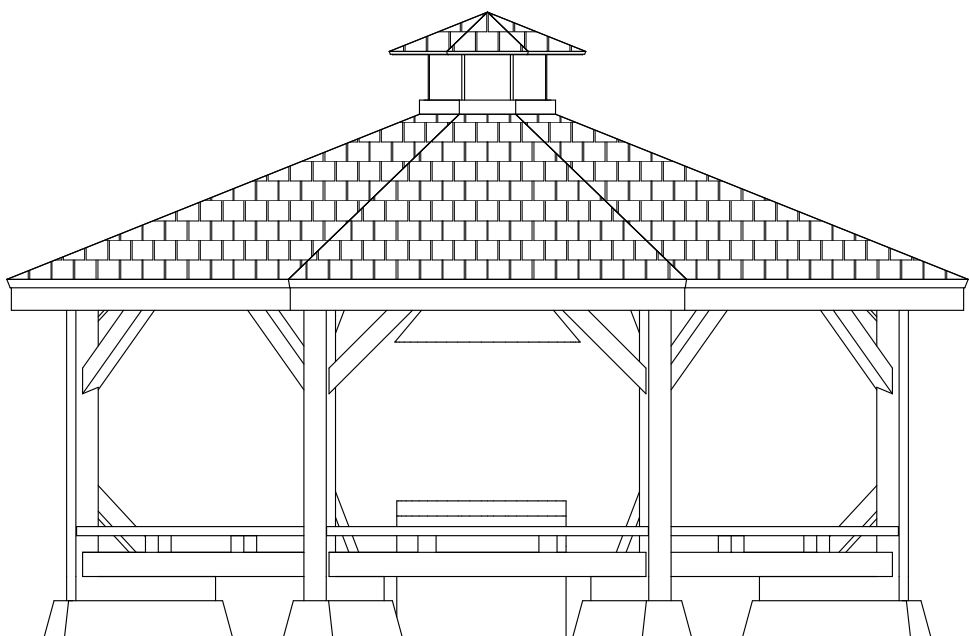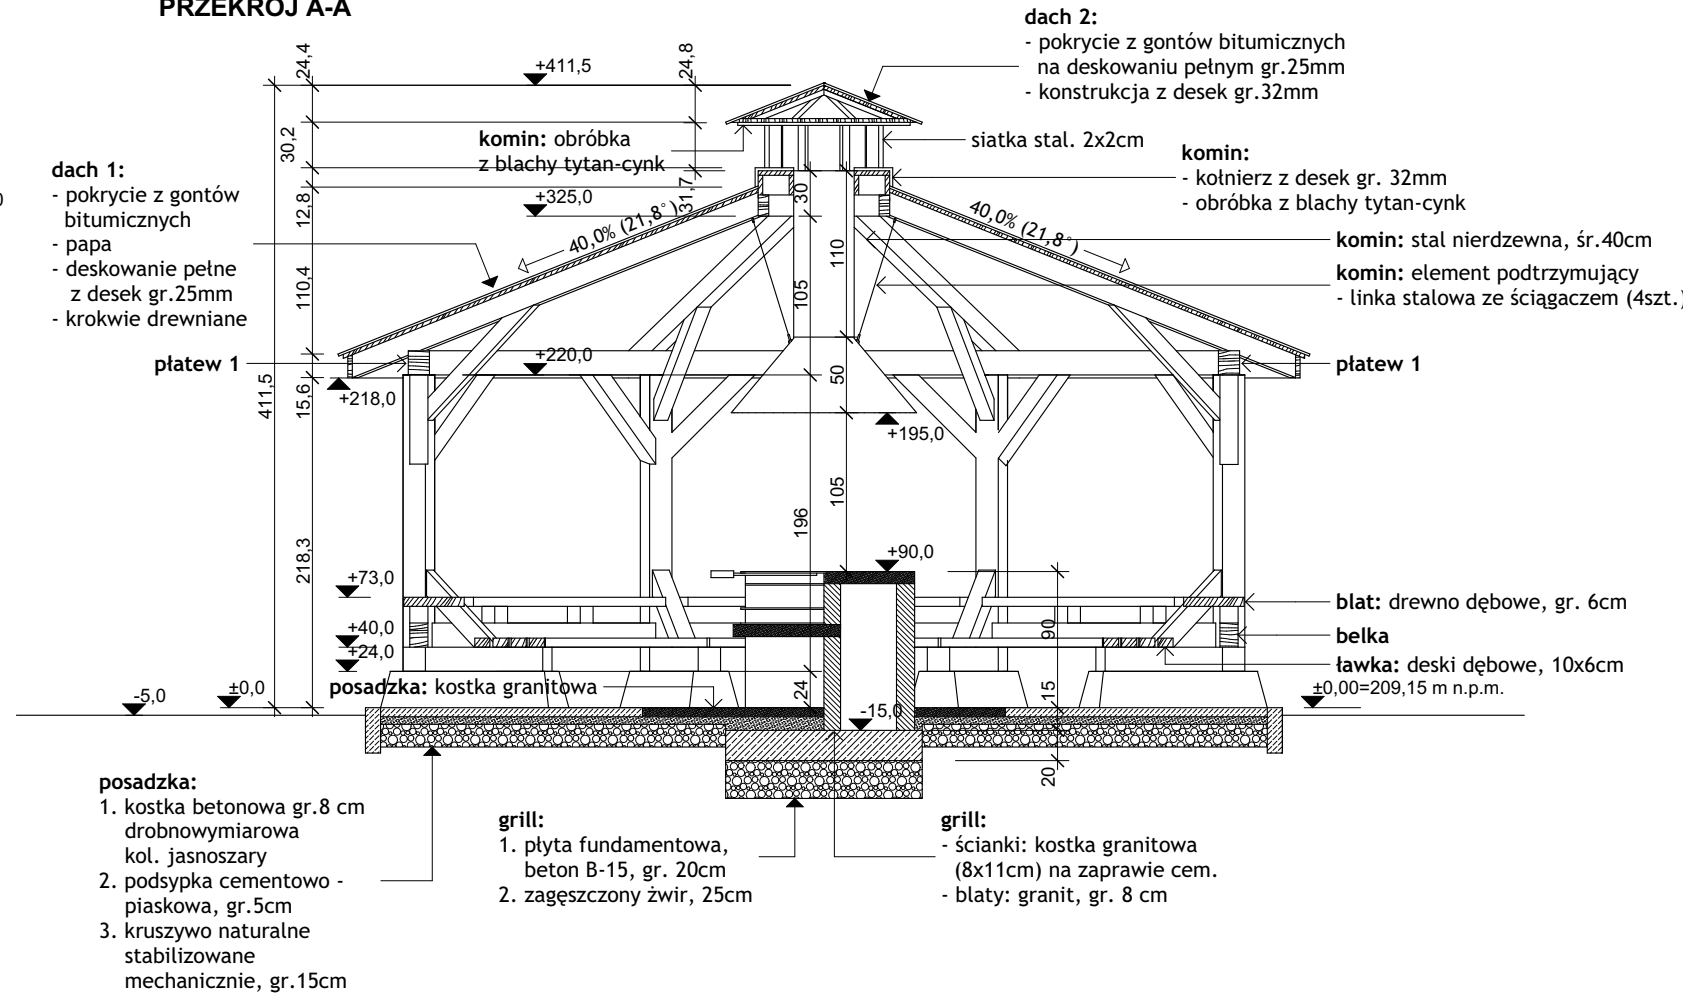

ELEWACJA BOCZNA

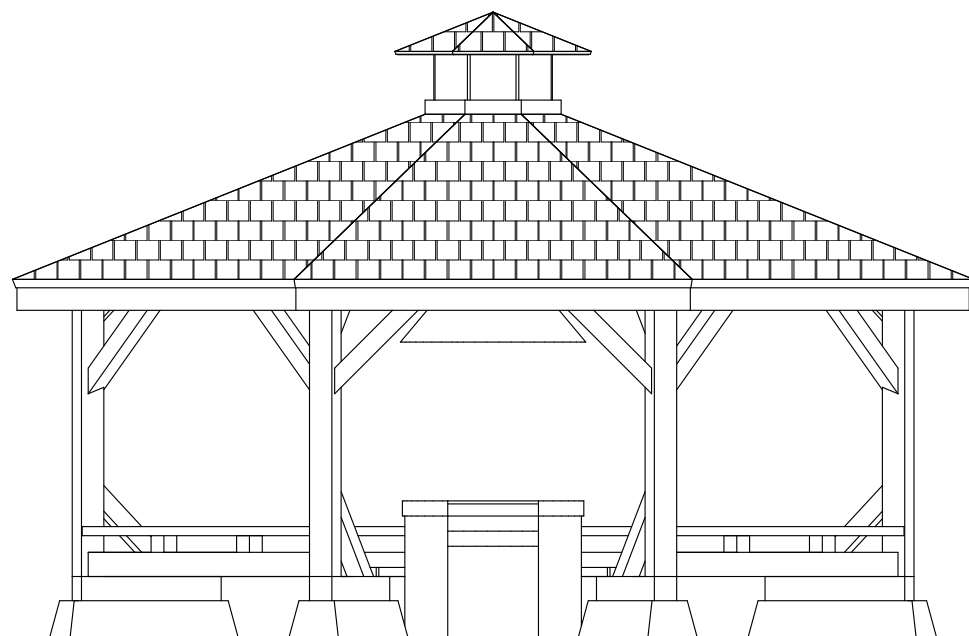

ELEWACJA FRONTOWA