

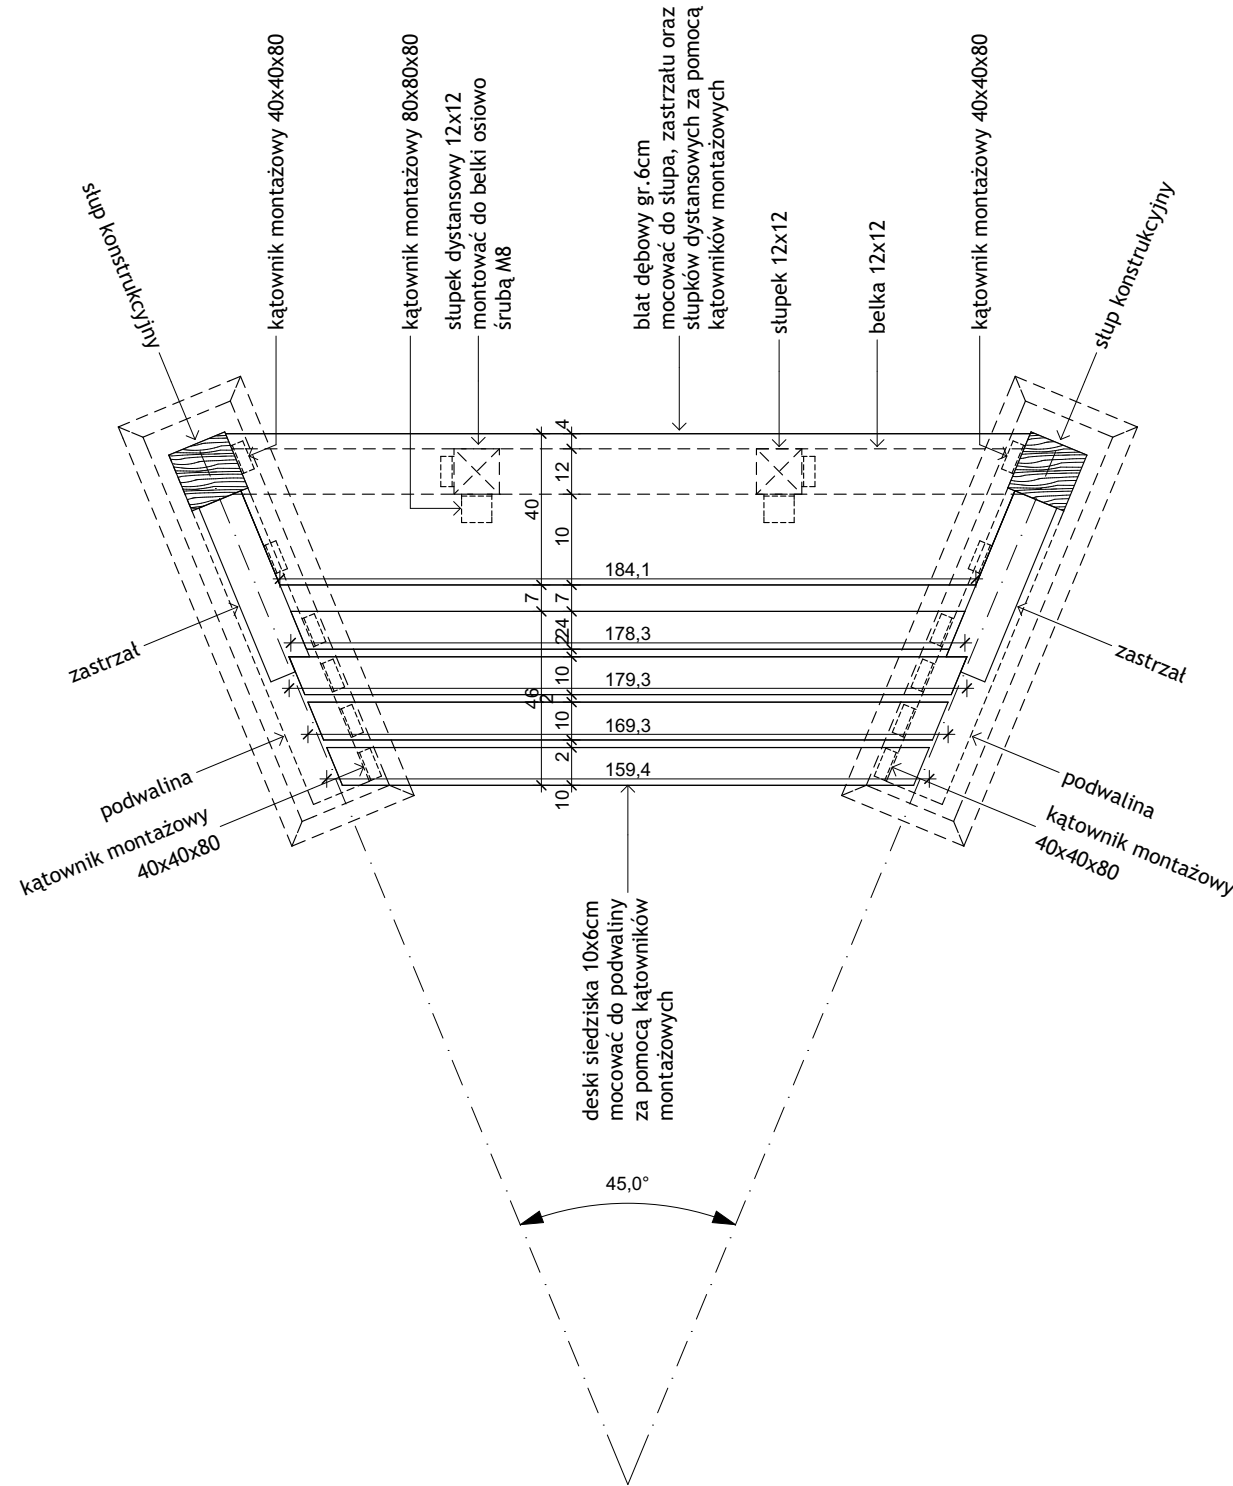


SIEDZISKO. schemat montażu

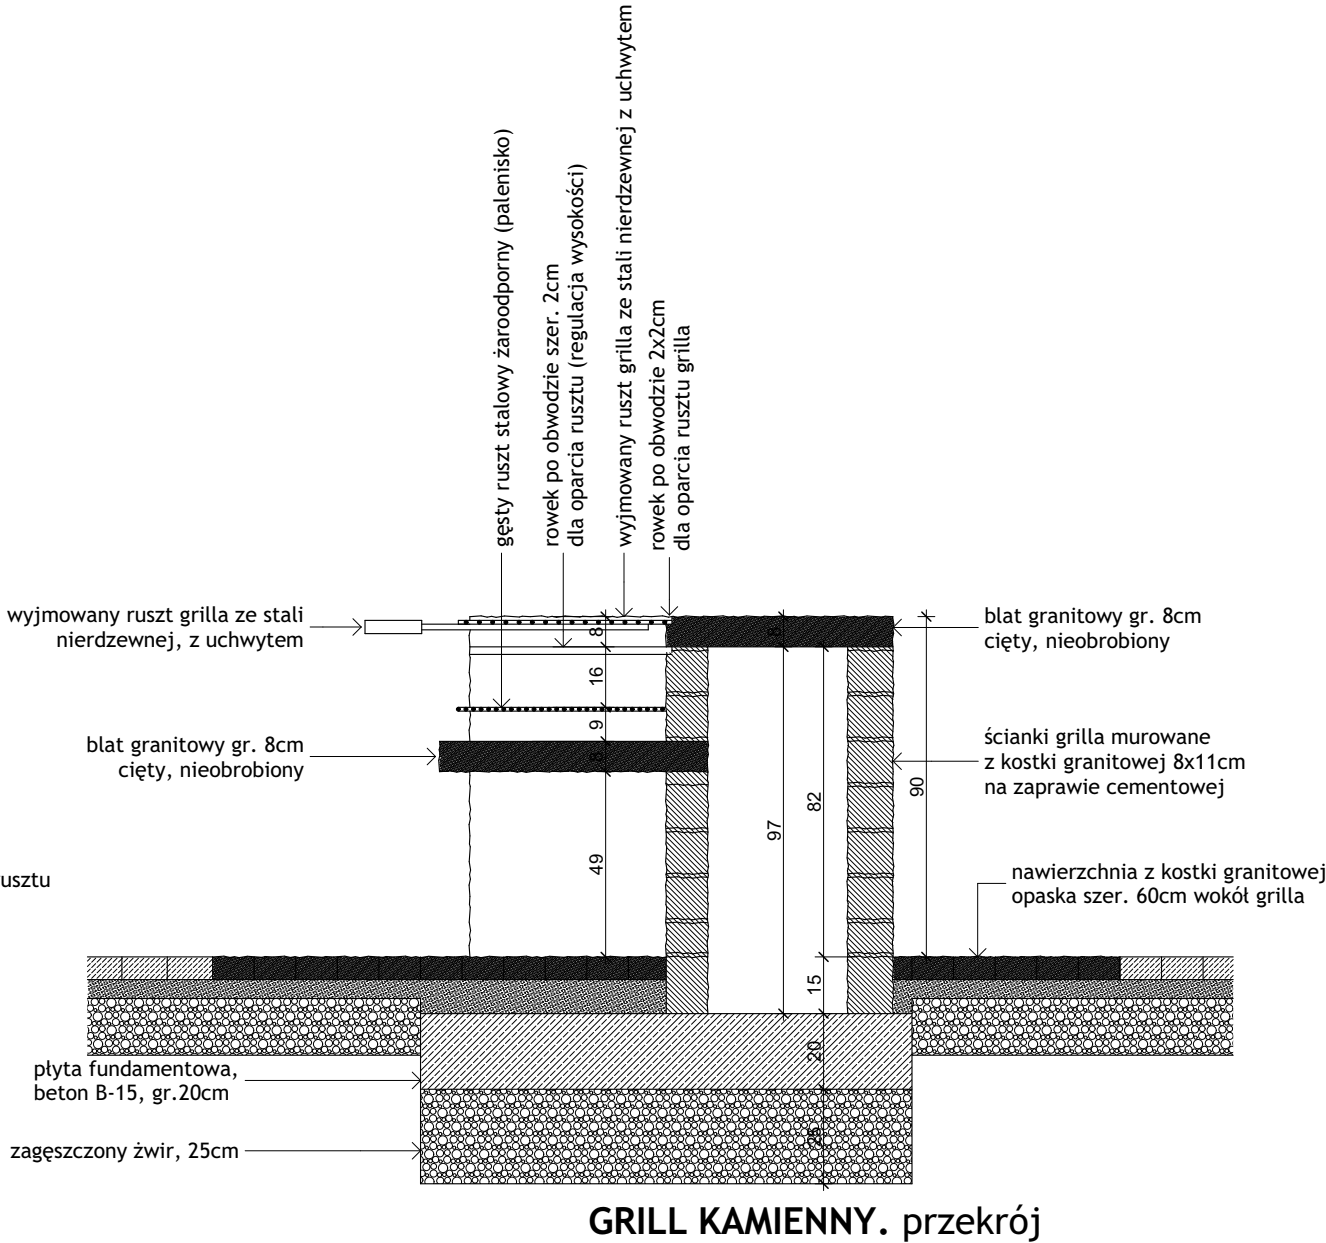

GRILL KAMIENNY. rzut

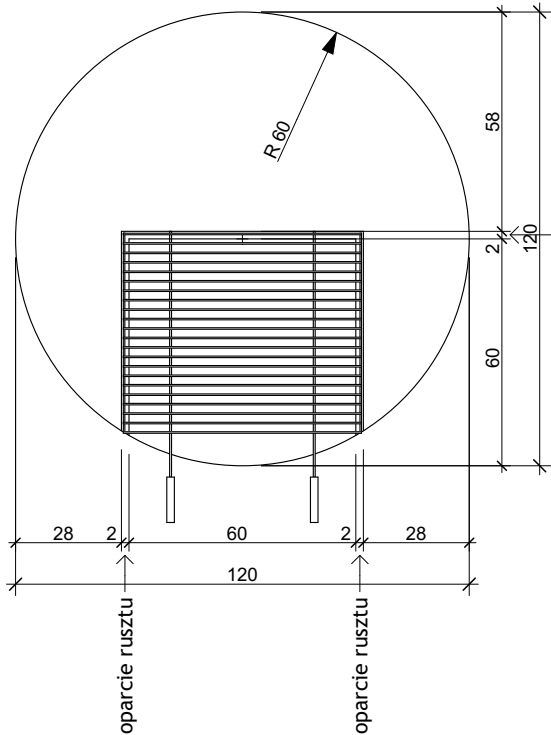

GRILL KAMIENNY. przekrój

wszystkie elementy granitowe impregnować środkami do kamienia naturalnego

brpa

BR Pracownia Architektoniczna
ul. Piłsudskiego 4/22, 37-100 Łańcut
tel.: 17 225 46 29, www.brpa.pl

inwestycja:

Budowa zadaszonej sceny
taneczno-widowskowej, miejsc
postojowych oraz obiektów małej
architektury (altana z grillem,
ścieżki żwirowe, ławki parkowe)

Kosina, gmina Łańcut, działka nr
2521/1, obręb 5 - Kosina

temat:

Altana

faza:

projekt budowlany

projekt:

mgr inż. arch. Remigiusz Nycz

uprawnienia budowlane nr ewid. Rz/A-13/04
do projektowania bez ograniczeń w specjalności
architektonicznej

sprawdzenie:

-
.

nazwa rysunku:

Detale

skala: 1:20

numer rysunku: A.05

data: kwiecień 2018

UWAGA

Opracowanie chronione jest prawem
autorskim, wszelkie zmiany wymagają
pisemnej zgody Projektanta