



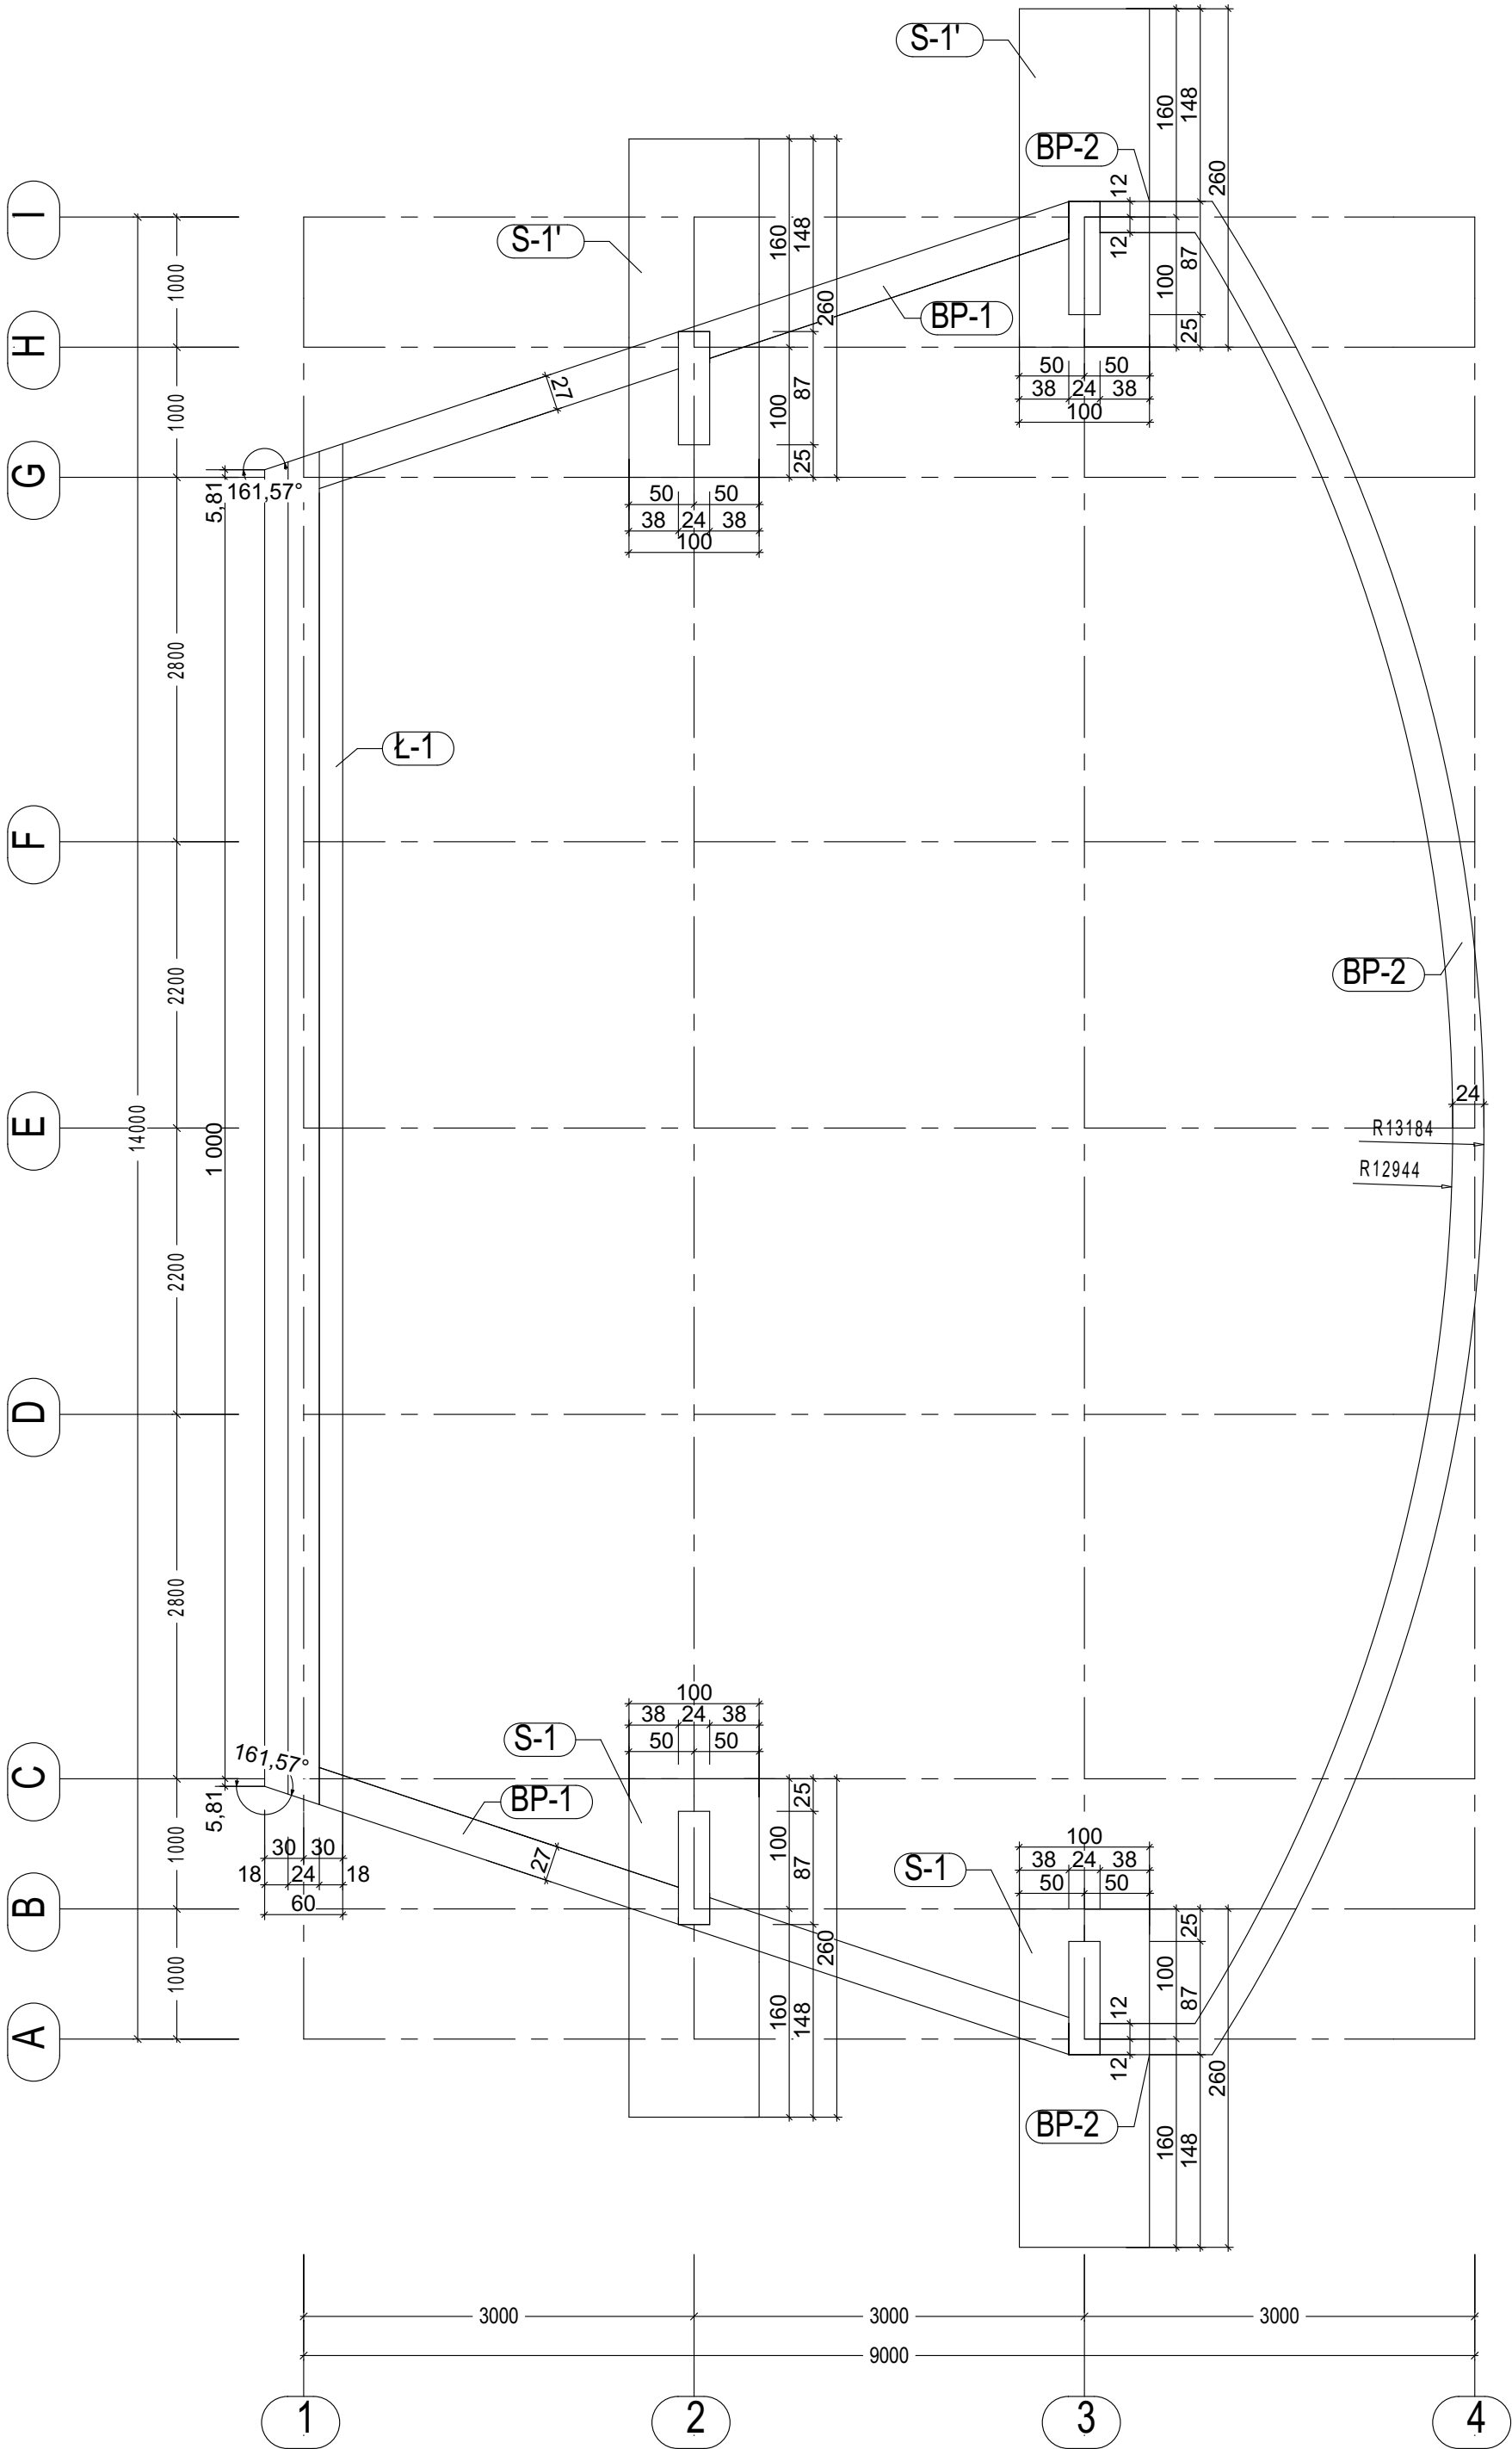

RZUT FUNDAMENTÓW

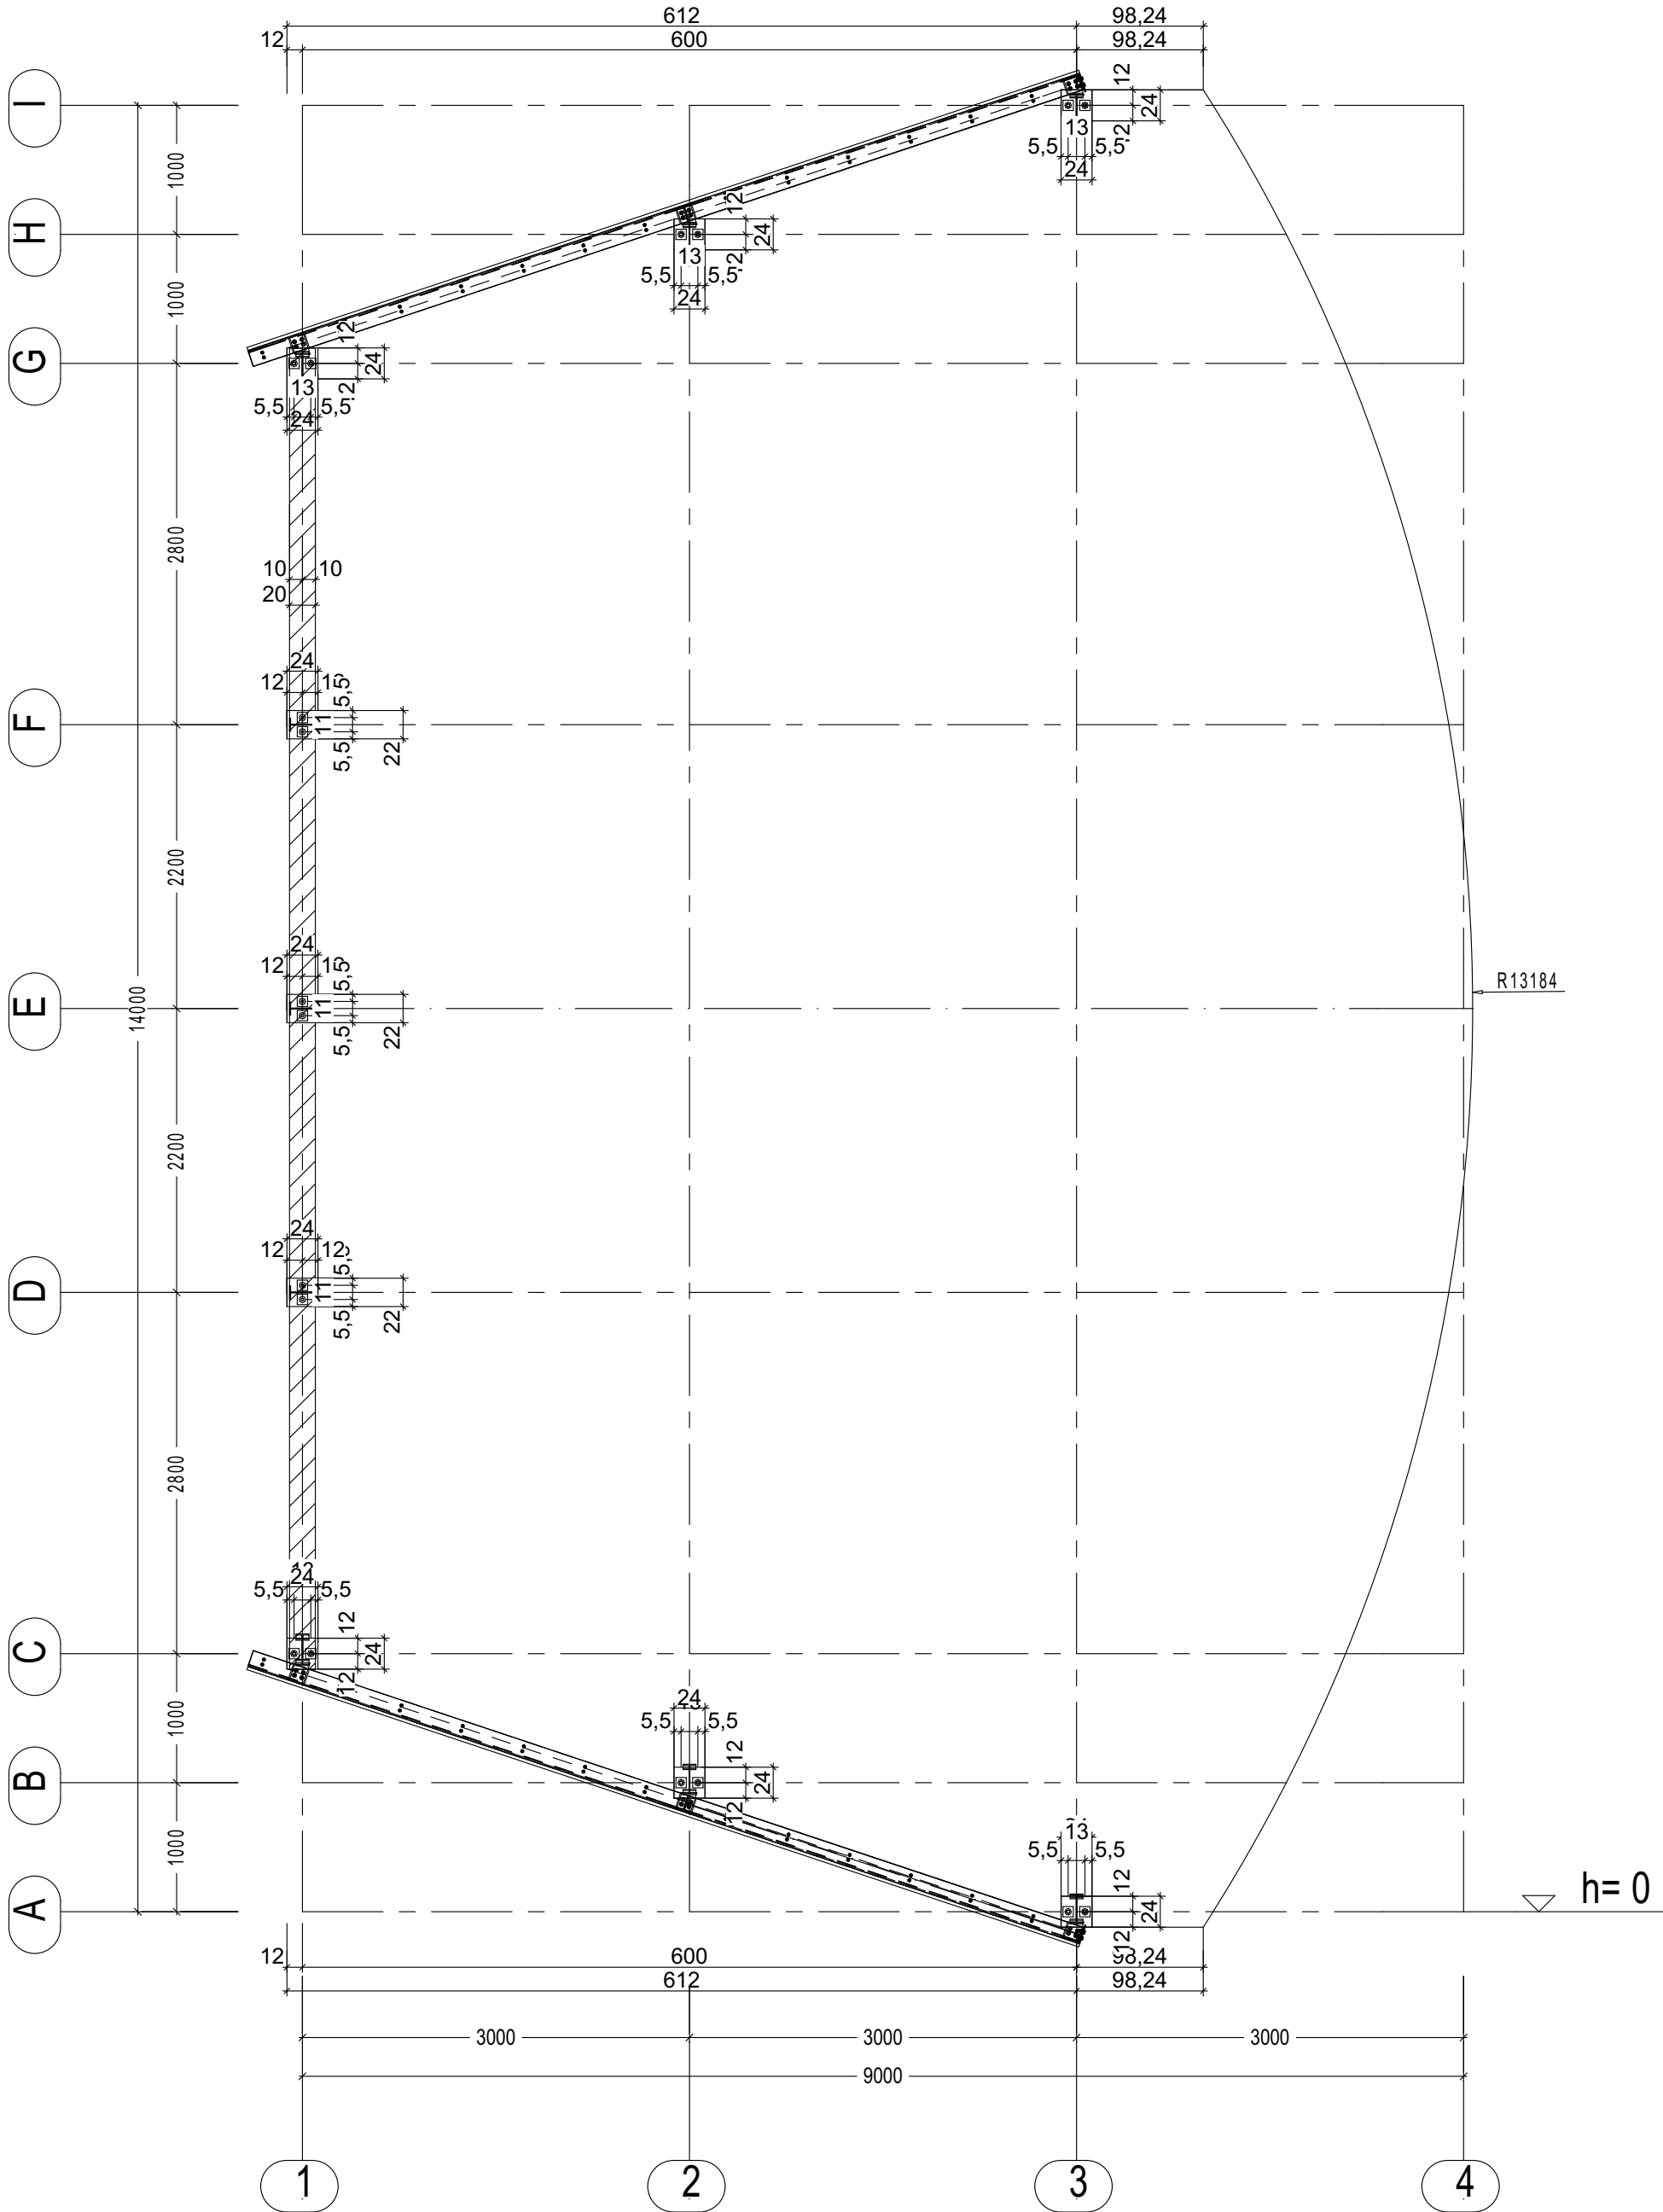

RZUT PRZYZIEMIA

Wszelkie prawa do przetwarzania i kopiowania danych bez zgody i wiedzy projektanta zabronione.

Revizja	Opis rewizji	Data	Opracował(a)
Projektował	MGR INŻ. Z. ŻAK upr nr. B-40/78		Opracowała
Sprawdził:	---		
Treść rysunku:	RZUT FUNDAMENTÓW RZUT PRZYZIEMIA		
Obiekt:	Budowa sceny widowiskowo - terenowej w Kosinie Dz. nr 2521/1		Skala: 1:50
Zadanie inwest.:	Projekt Budowlany		Data: 04.2018 r
Inwestor:	Gmina Łańcut		rys. w mm; format A
	faza	branża	obiekt
	rys.	rew.	
	PB	KS	100
	01	A	