



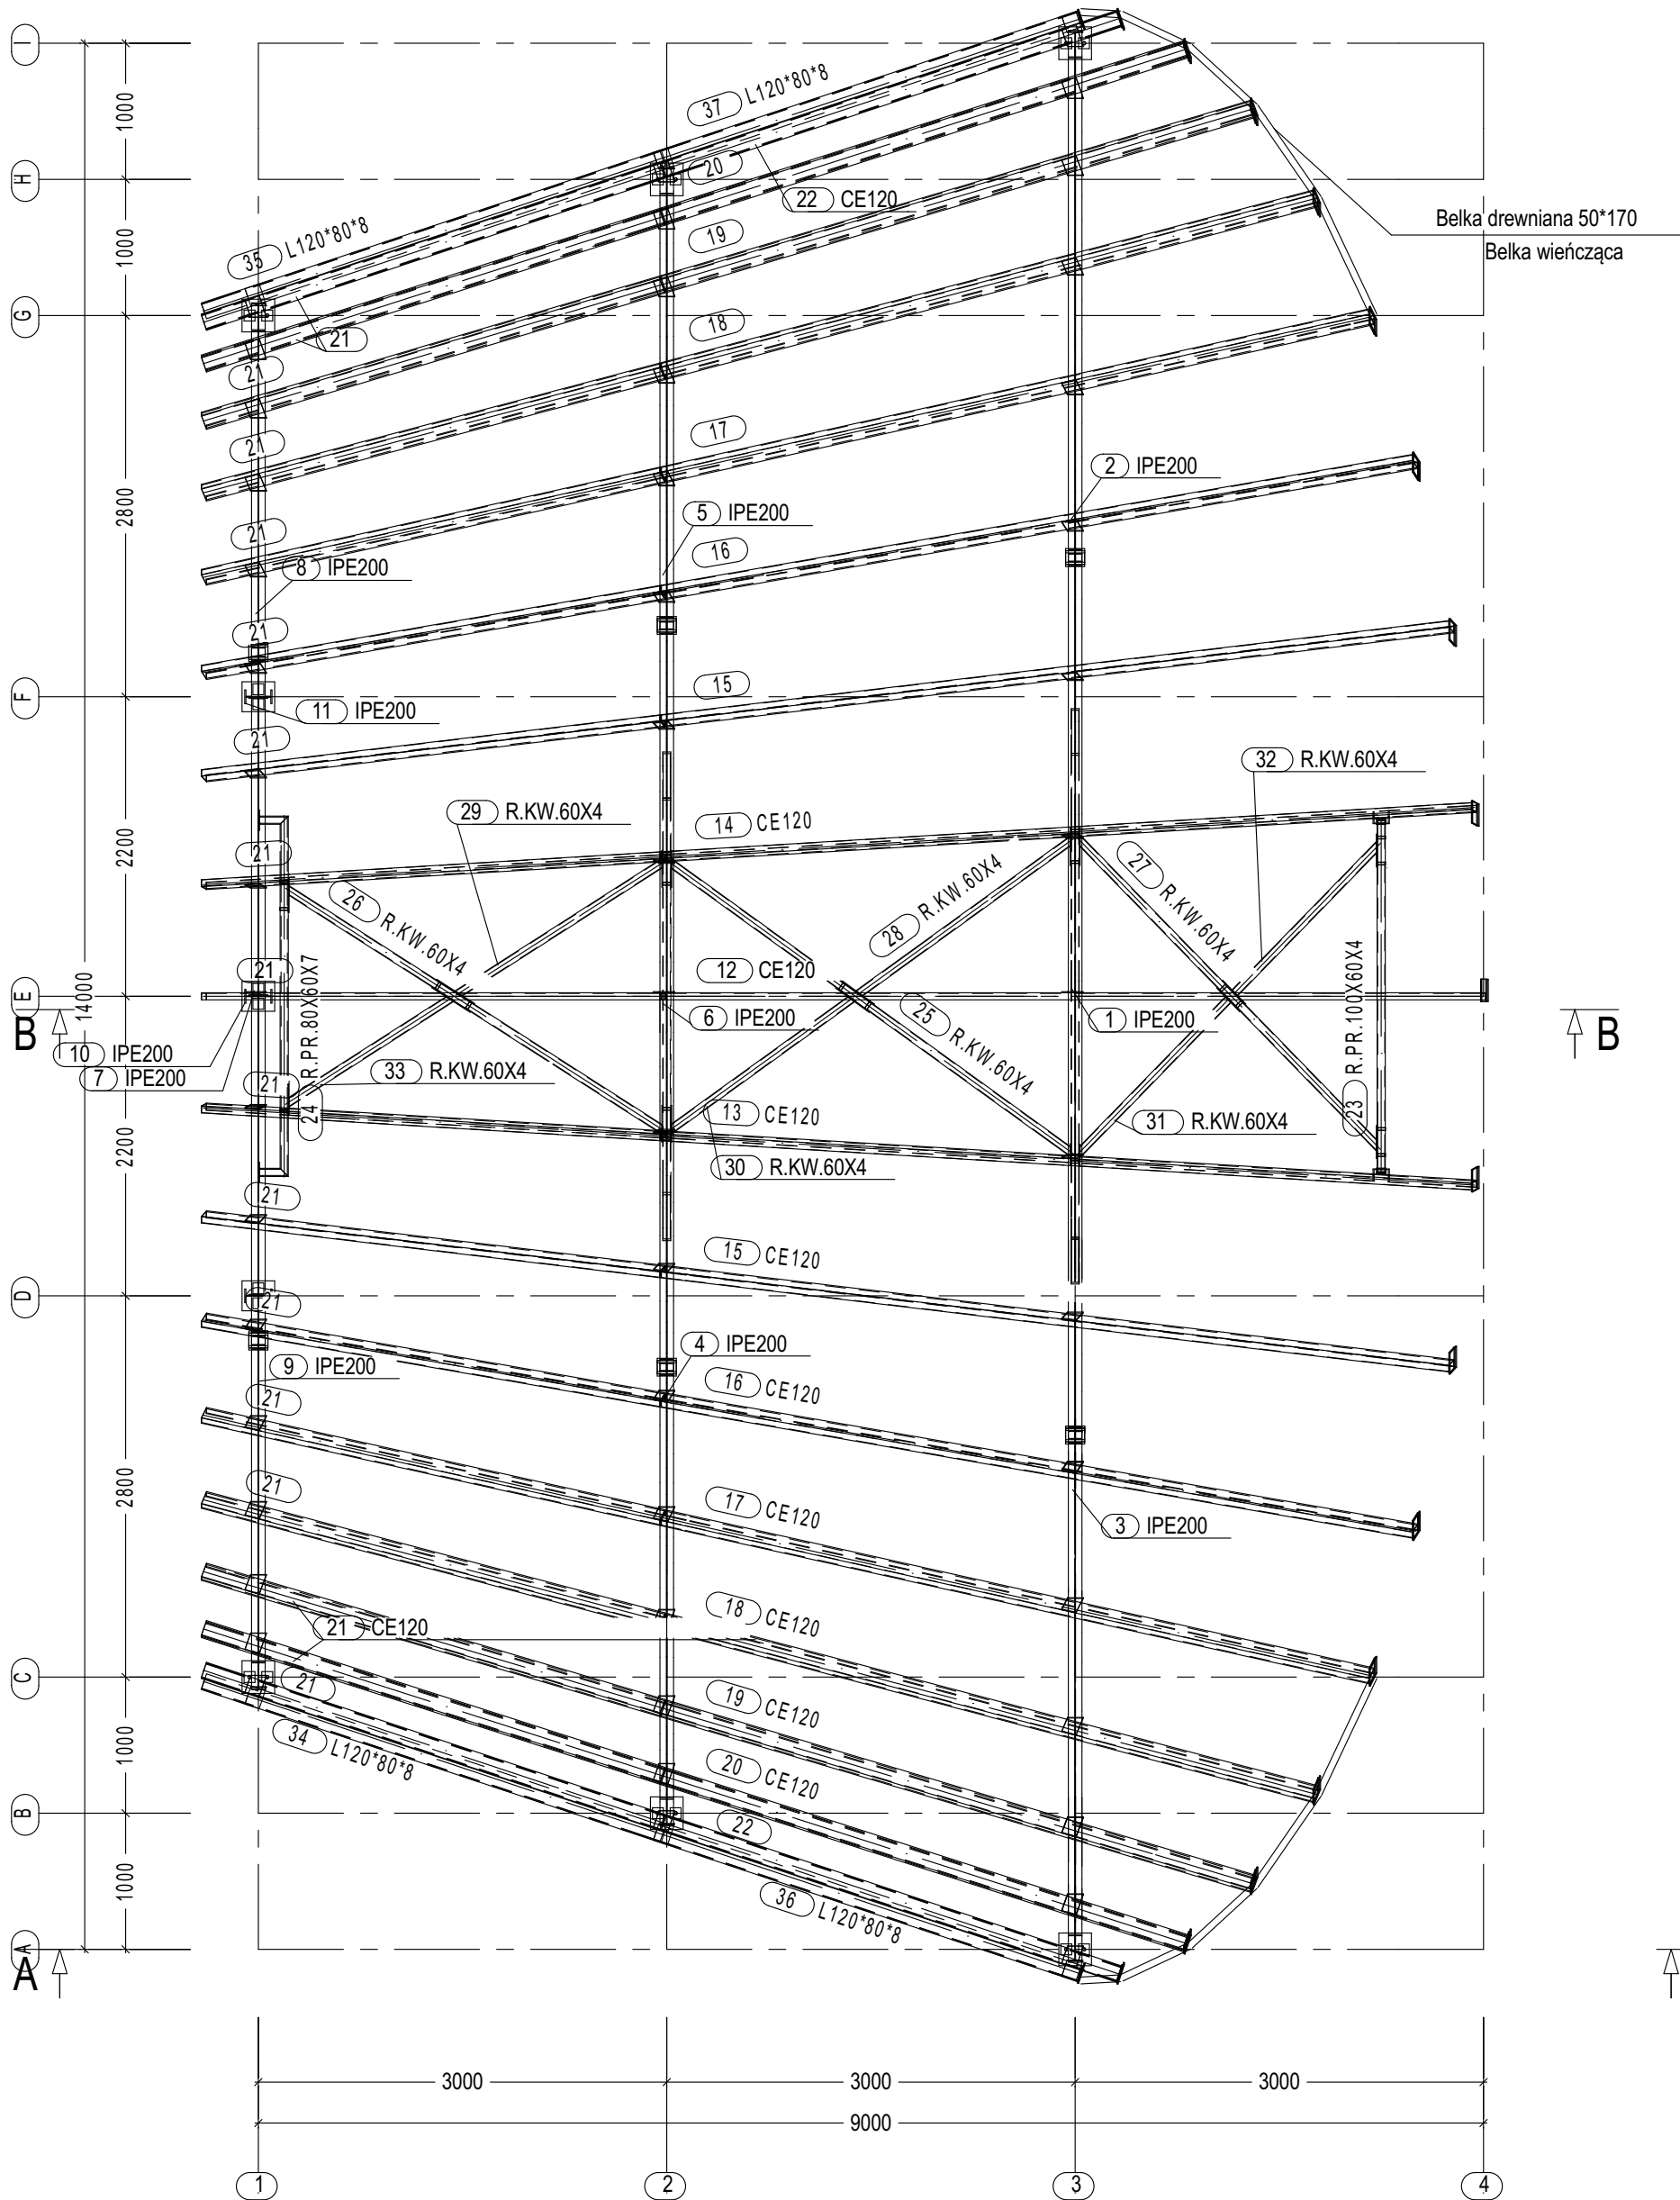

RZUT DZACHU-ELEMENTY STALOWE

Uwaga!
Belkę wieńczącą wykonać i docinać na budowie

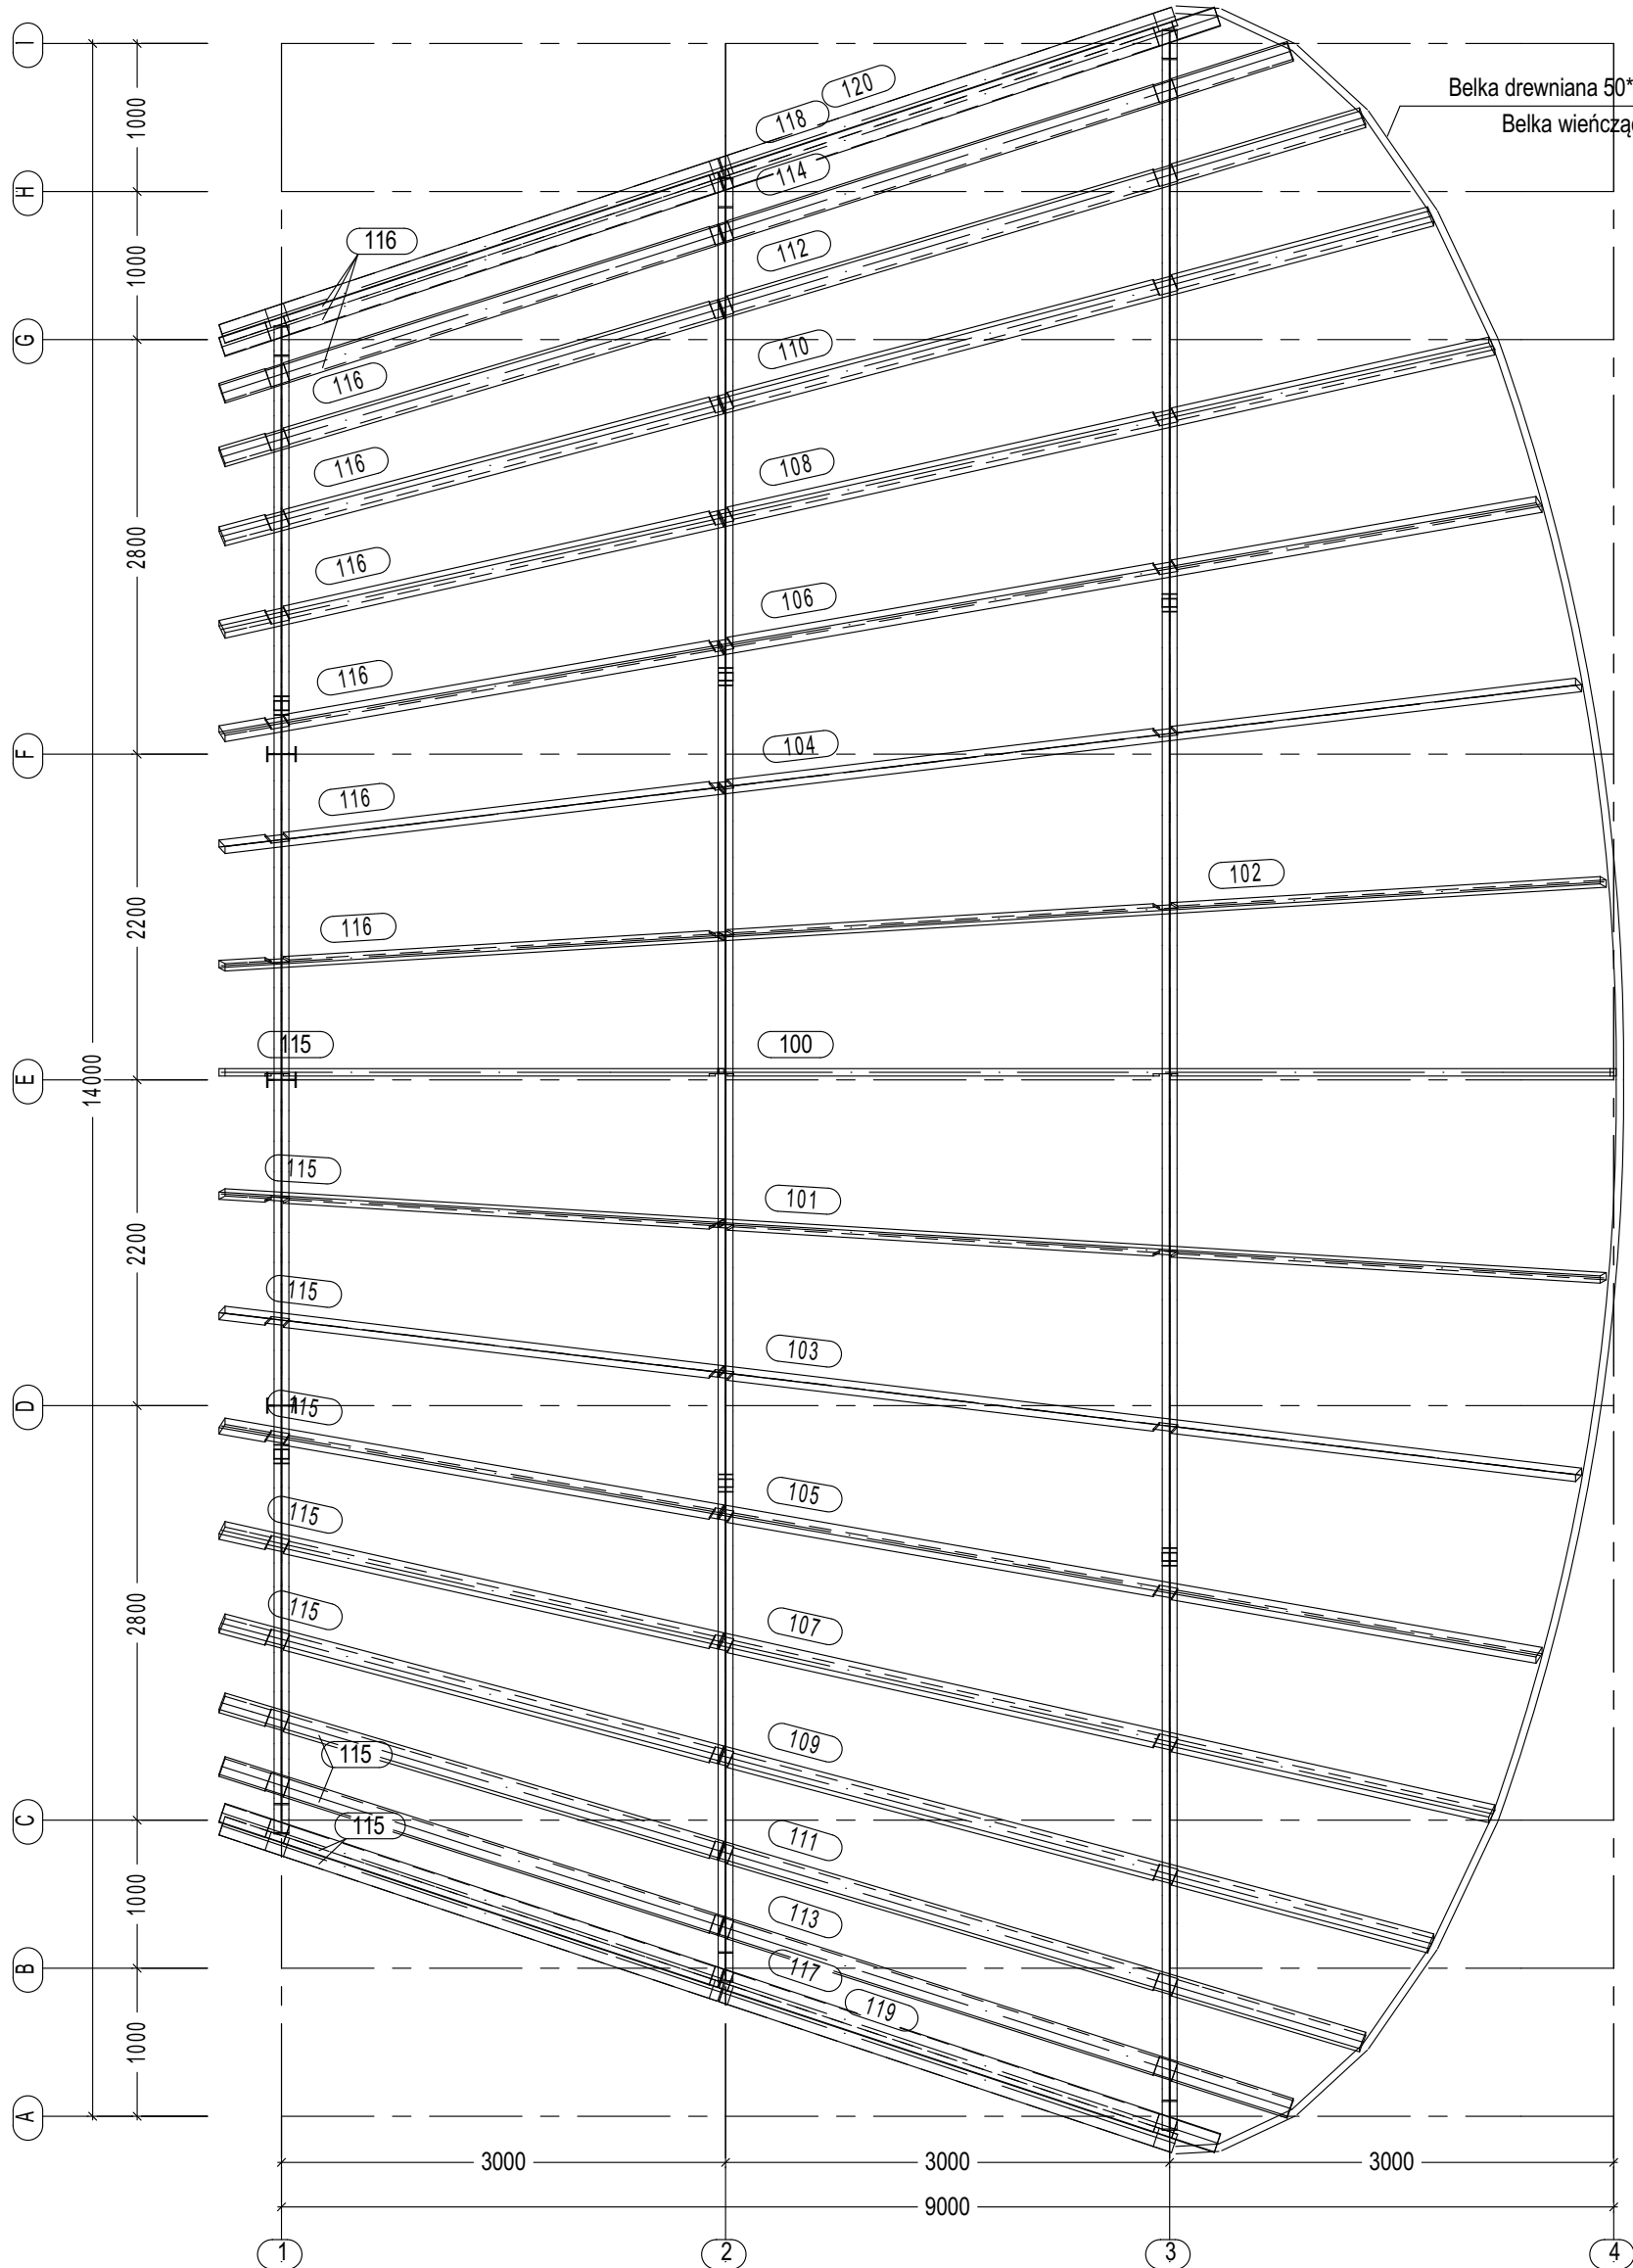

RZUT DZACHU-ELEMENTY DREWNIANE

Wszelkie prawa do przetwarzania i kopiowania danych bez zgody i wiedzy projektanta zabronione.

Rewizja	Opis rewizji	Data	Opracował(a)					
Projektował	MGR INŻ. Z. ŻAK upr nr. B-40/78		Opracowała					
Sprawdził:	---							
Treść rysunku:	RZUT DZACHU-ELEMENTY STALOWE RZUT DZACHU-ELEMENTY DREWNIANE							
Objekt:	Budowa sceny widowiskowo - terenowej w Kosinie Dz. nr 2521/1			Skala:	1:50	Data: 04.2018 r		
Zadanie inwest.:	Projekt Budowlany			rys. w mm; format A				
				faza	branża	objekt	rys.	rew.
Inwestor:	Gmina Łańcut			PB	KS	100	02	A