


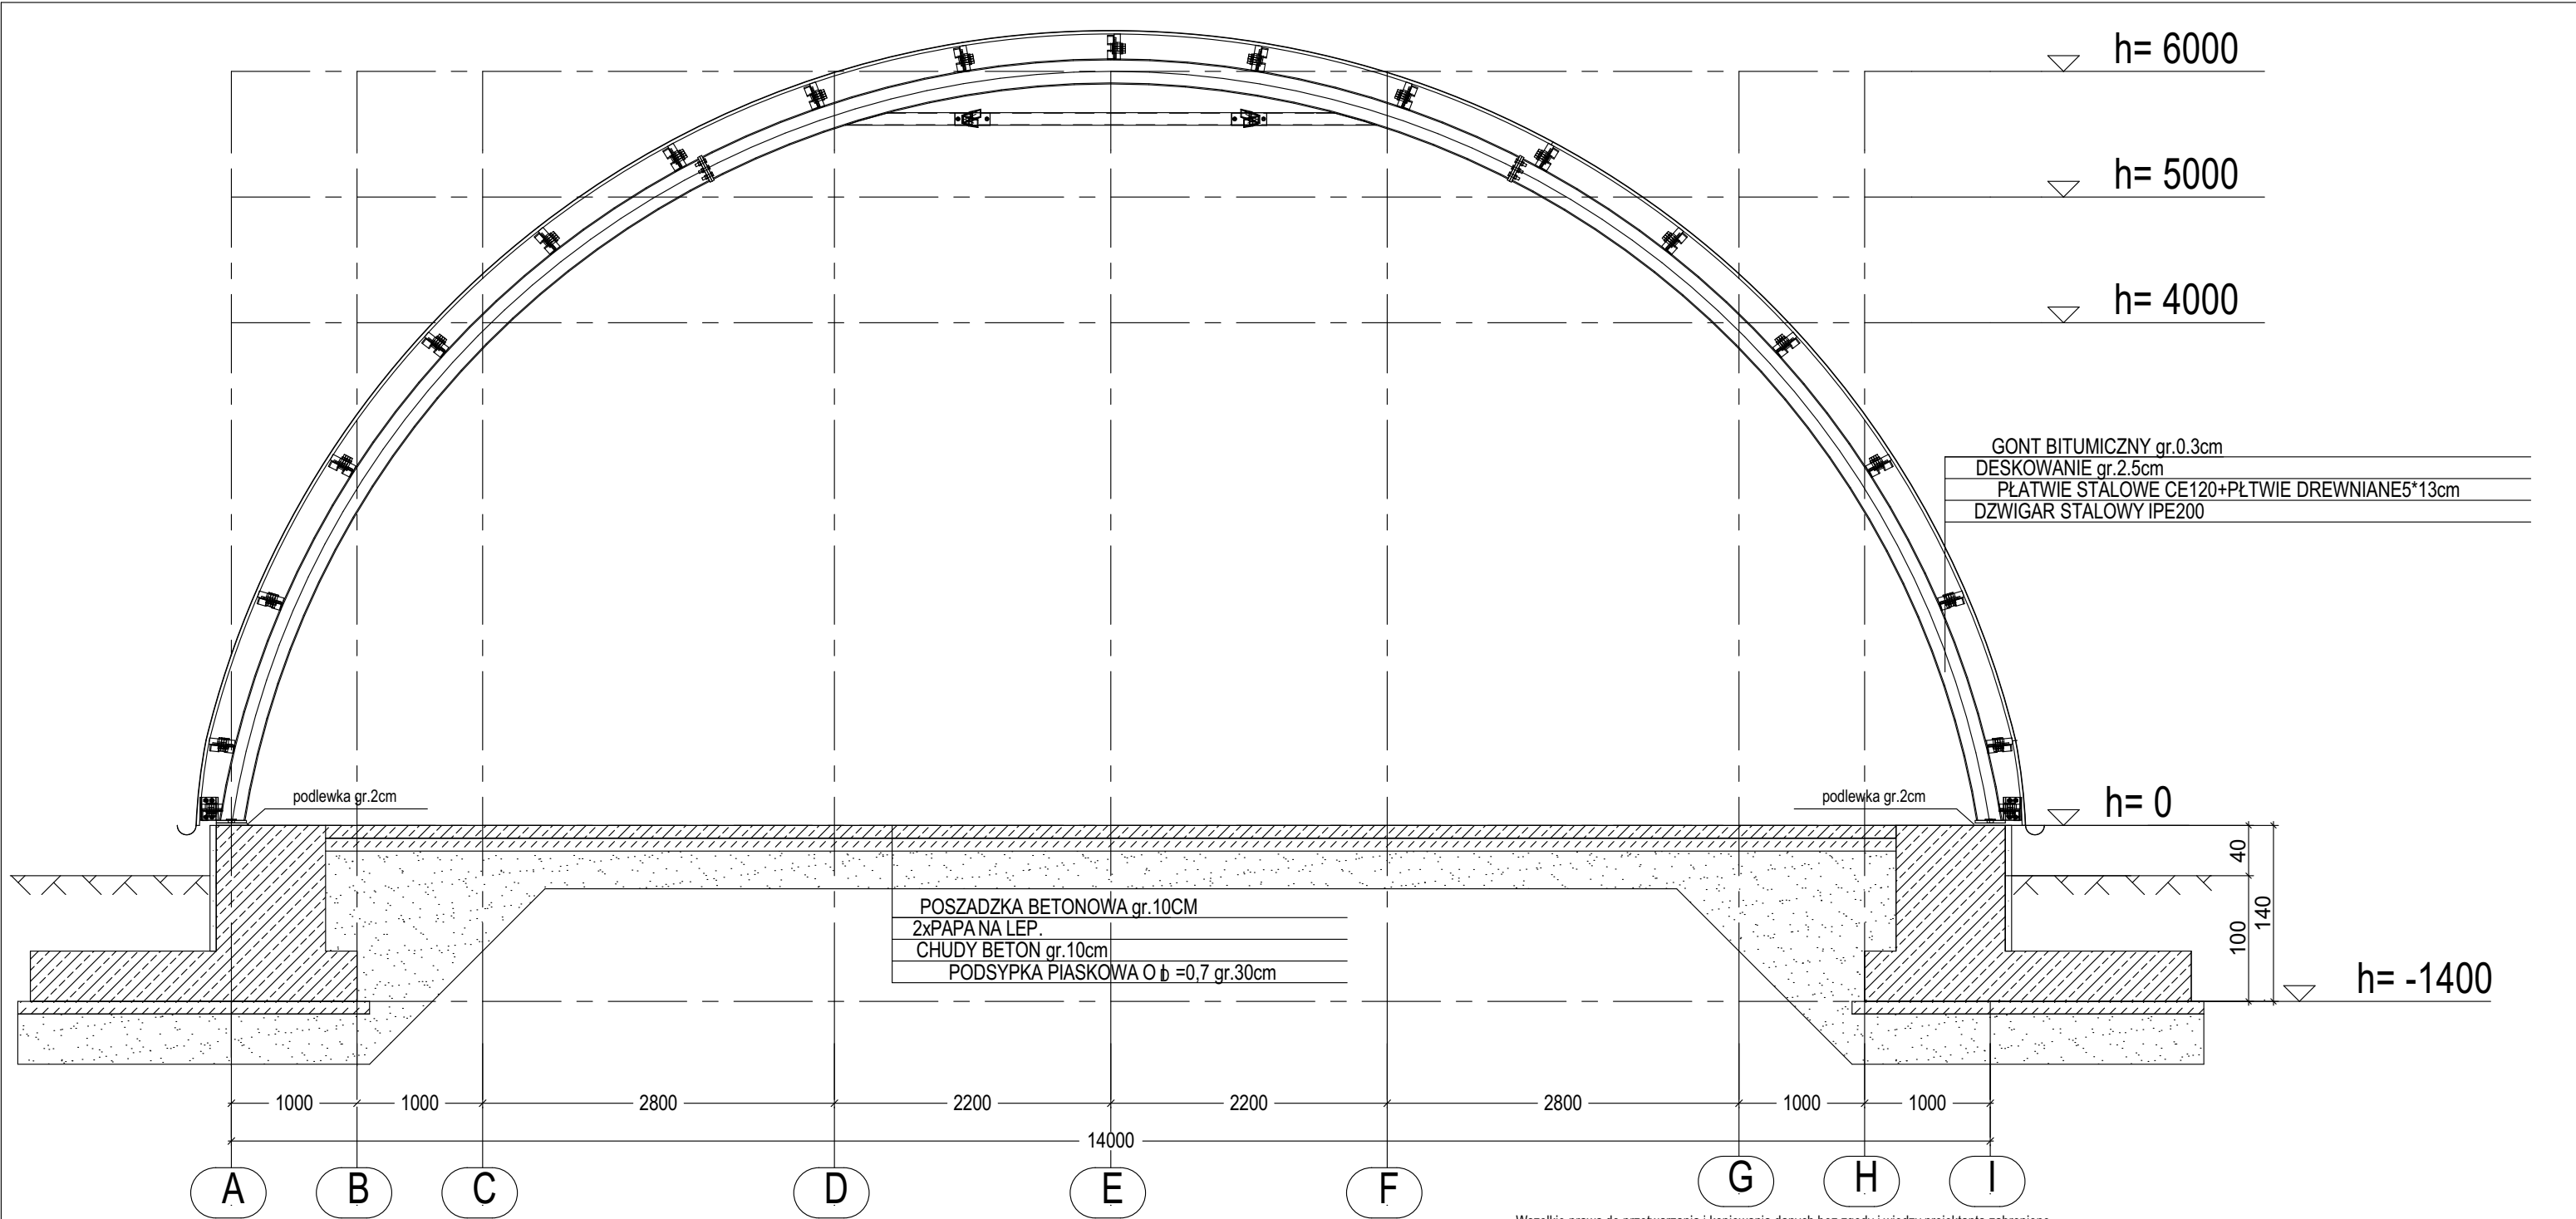

PRZĘKRÓJ POPRZECZNY

Wszelkie prawa do przetwarzania i kopiowania danych bez zgody i wiedzy projektanta zabronione.

Rewizja	Opis rewizji	Data	Opracował(a)
Projektował	MGR INŻ. Z. ŻAK upr nr. B-40/78	Opracowała	
Sprawdził:	---		
Treść rysunku:	PRZĘKRÓJ POPRZECZNY		
Obiekt:	Budowa sceny widowiskowo - terenowej w Kosinie Dz. nr 2521/1	Skala: 1:50	Data: 04.2018 r
Zadanie inwest.:	Projekt Budowlany	rys. w mm; format A	
Inwestor:	Gmina Łańcut	faza	branża
		obiekt	rys.
			rew.
		PB	KS
		100	03
			A